




## LEGENDA NAVRŽENÝCH SÍTÍ


 NAVRŽENÉ PŘEKLÁDANÉ KABELY NN  

 NAVRŽENÝ PROTAK/CHRÁNIČKA

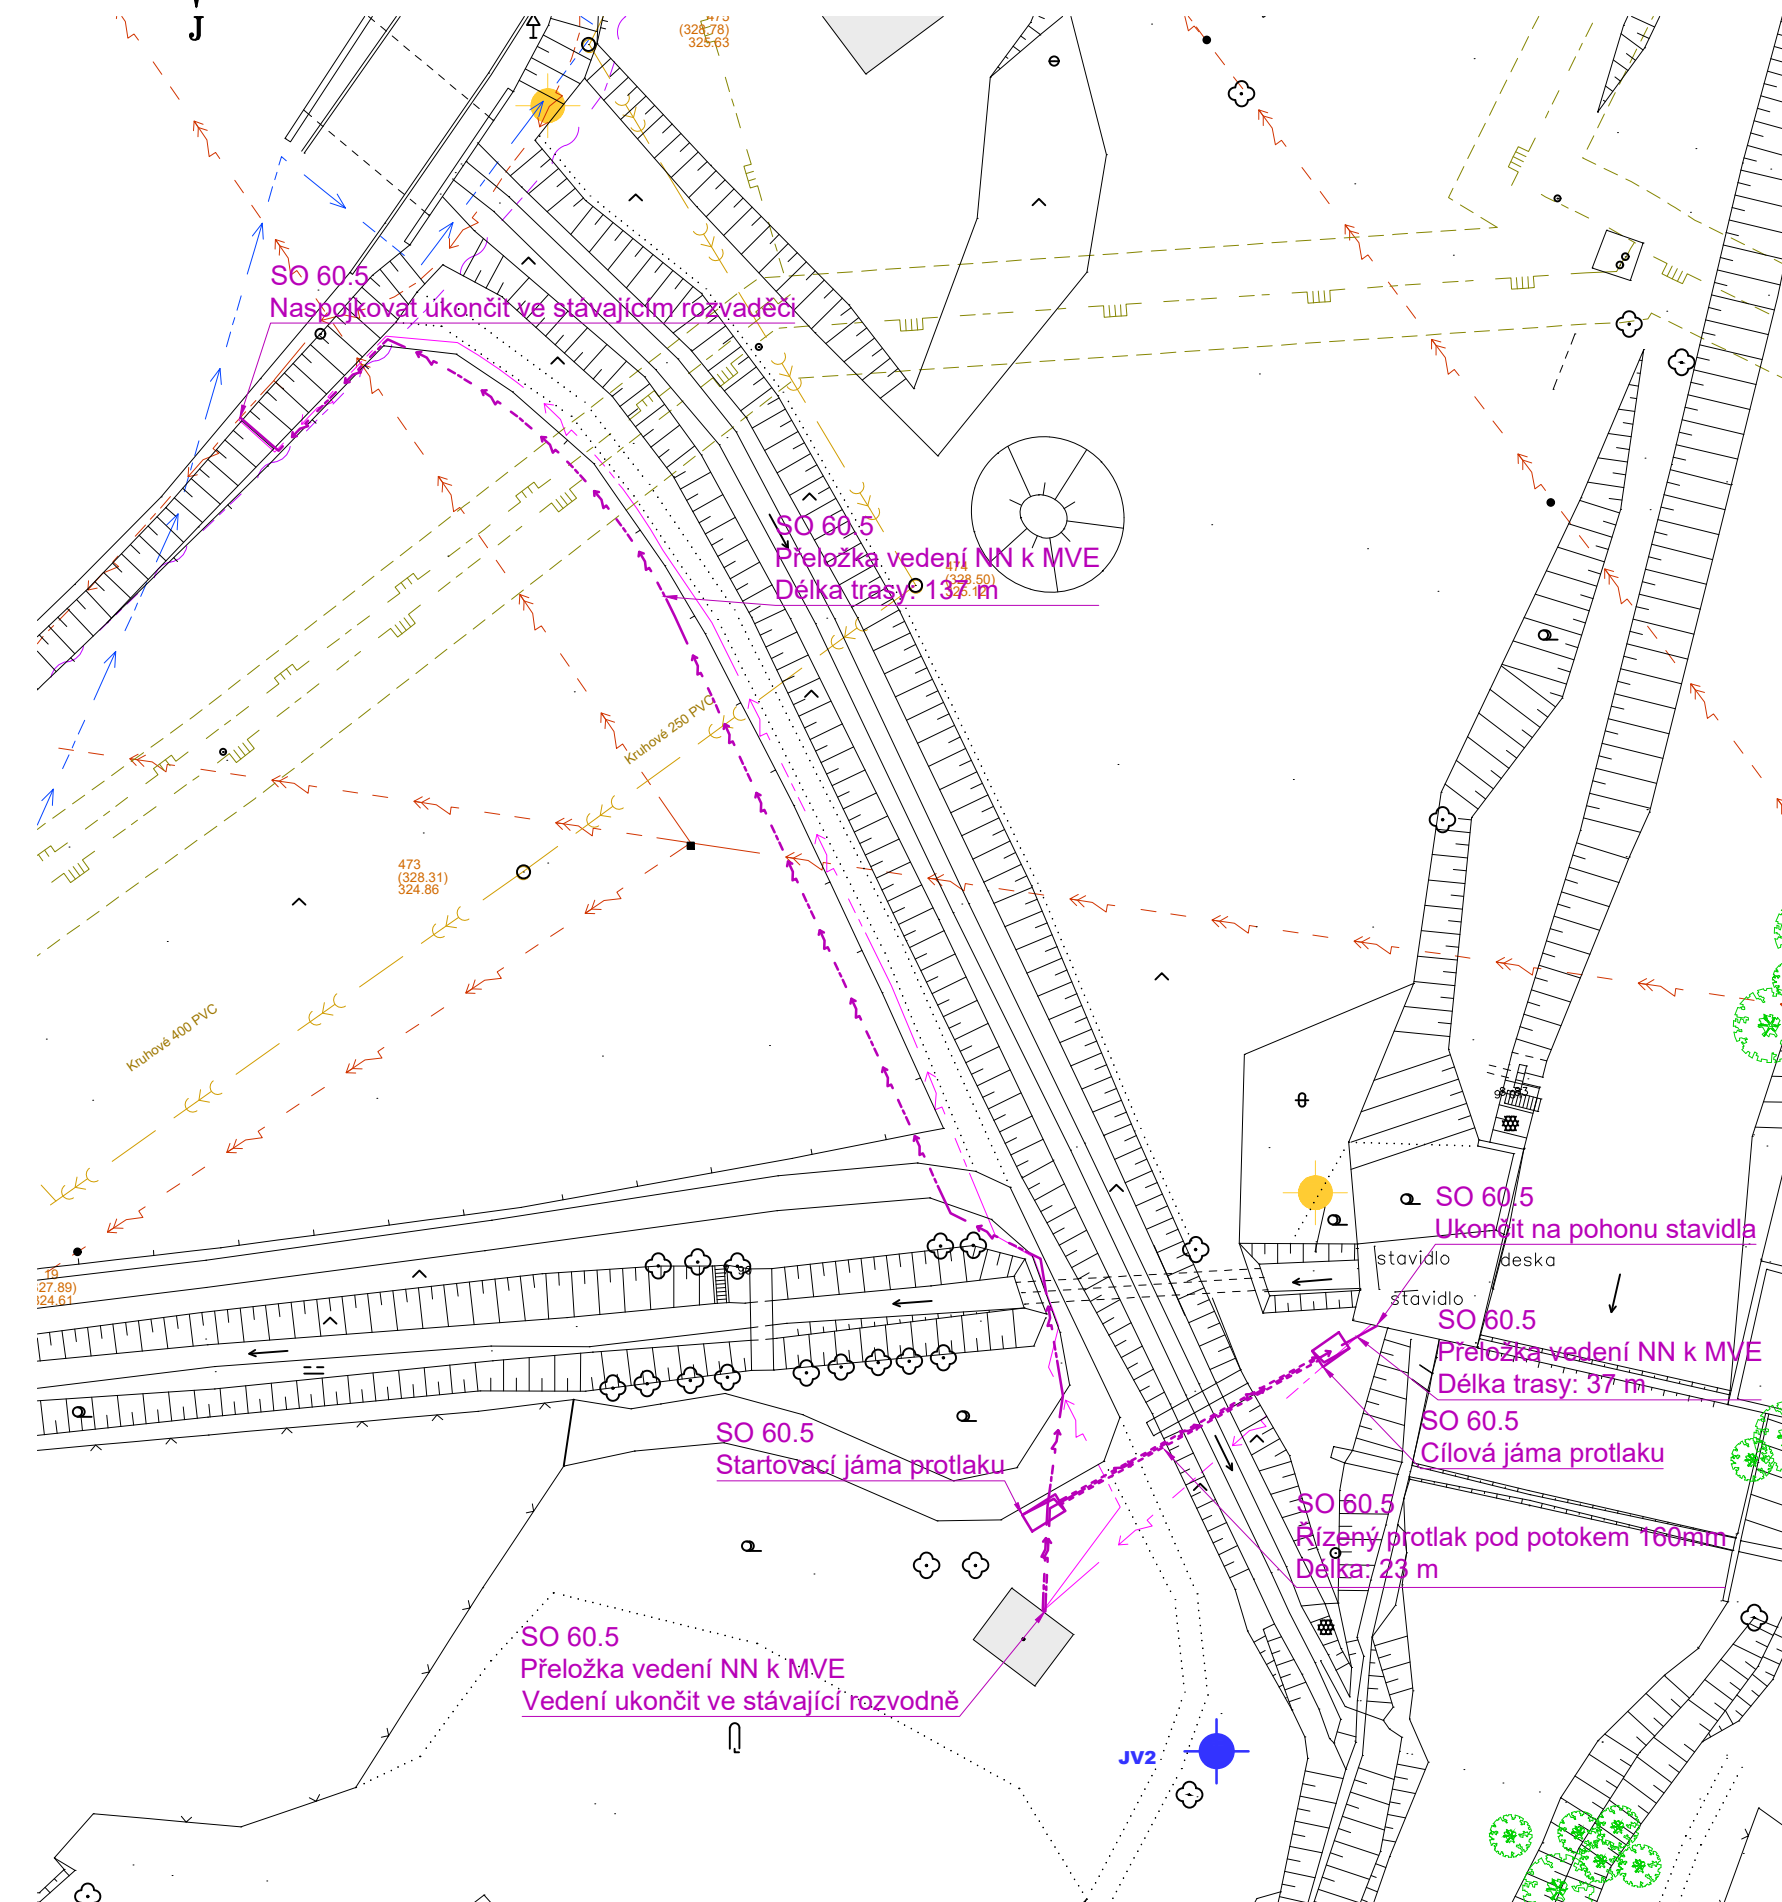

Rozvodná soustava VN:3 AC 50Hz, 22kV, IT  
ochrana před přímým dotykem: izolací, kryty a přepážkami, polohou, zábranou  
ochrana v případě dotyku osob s neživými částmi: uzemněním  
(dle PNE 33 0000-1 a PNE 33 0000-4)

Rozvodná soustava NN:3PEN AC 50Hz, 400/231V, TN-C  
Ochrana před úrazem elektrickým proudem (PNE 33 0000-1 ed.6)  
základní ochrana (ochrana před dotykem živých částí): izolací, kryty a přepážkami, polohou, zábranou  
ochrana při poruše (ochrana před dotykem neživých částí): ochranné uzemnění, ochranné pospojování, automatické  
odpojení od zdroje  
doplňková ochrana: proudové chrániče, doplňující ochranné pospojování  
Vnější vlivy: dle protokolu vnějších vlivů dle PNE 33 0000-2

OBJEDNATEL:		OBEC RAPOTÍN	
OBEC RAPOTÍN ŠUMPERSKÁ 775 788 14 RAPOTÍN			
		Č. ZAKÁZKY	
ZHOTOVITEL:		AQUATIS	
AQUATIS a.s.		AQUATIS A.S.	
Botanická 834/56, 602 00 Brno		Botanická 834/56	
HLAVNÍ INŽENÝR PROJEKTU:		Tel: +420 541 554 111	
ING. OLDŘICH NEUMAYER, CSC.		602 00 Brno	
		Fax: +420 541 211 200	
		E-mail: info@aquatis.cz	
		http://www.aquatis.cz	
		Č. ZAKÁZKY	122038A
SUBDODAVATEL:		DOPRAVOPROJEKT BRNO	
DOPRAVOPROJEKT BRNO a.s.			
Kounicova 271/13, 602 00 BRNO		Kounicova 271/13, 602 00 BRNO	
VEDOUcí PROJEKTU:		Č. ZAKÁZKY	
ING. PETR HUSÁK		22-010	
VEDOUcí PROJEKTANT	ING. PETR HUSÁK	<b>Ing. Tomáš Blažek</b> Příbice 379,691 24 Brno-venkov tel.: 733 534 194, IČO: 04062965 PROJEKCE ELEKTRO A SILNOPROUDÝCH ZAŘÍZENÍ	
ZODPOVĚDNÝ PROJEKTANT	ING. TOMÁŠ BLAŽEK		
VYPRACOVAL	ING. TOMÁŠ BLAŽEK		
KONTROLOVAL	ING. TOMÁŠ BLAŽEK		
NÁZEV OBJEKTU:		DATUM	LEDEN 2023
PŘÍRODĚ BLÍZKÁ PROTIPOVODŇOVÁ OPATŘENÍ		FORMÁT	2 x A4
NA ŘECE DESNÉ ř. km 12,088 - 14,231		MĚŘÍTKO	1:500
D.1.15.1.1 SO 60.5 Přeložka silového vedení NN k		STUPEŇ	PDPS
MVE u Křenišovského jezu		ČÍS. ZAKÁZKY	122038A
		ARCHIVNÍ ČÍS.	
NÁZEV PŘÍLOHY		ČÍS. SOUPRAVY	ČÍS. PŘÍLOHY
SITUACE			101