


ŘEZ A-A
M 1:50

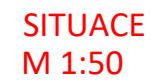

HRANA SVAHU

ČELO VÝÚSTNÍHO OBJEKTU
Z VODOSTAVEBNÍHO BETONU
C30/37 XF3

OPĚRNÉHO KŘÍDLO
Z VODOSTAVEBNÍHO BETONU
C30/37 XF3

ZPĚTNÁ KLAPKA
DN1000

DLAŽBA Z LOMOVÉHO KAMENE tl. 0,3m
DO BETONU C 20/25 XF3 tl. 0,2m
S VYSPÁROVÁNÍM MALTOU M25 XF3

323.31

0.53

0.30

0.80

0.50

1.25

321.56

321.31

0.80


320.11

0.30

1.50

0.30

2.10

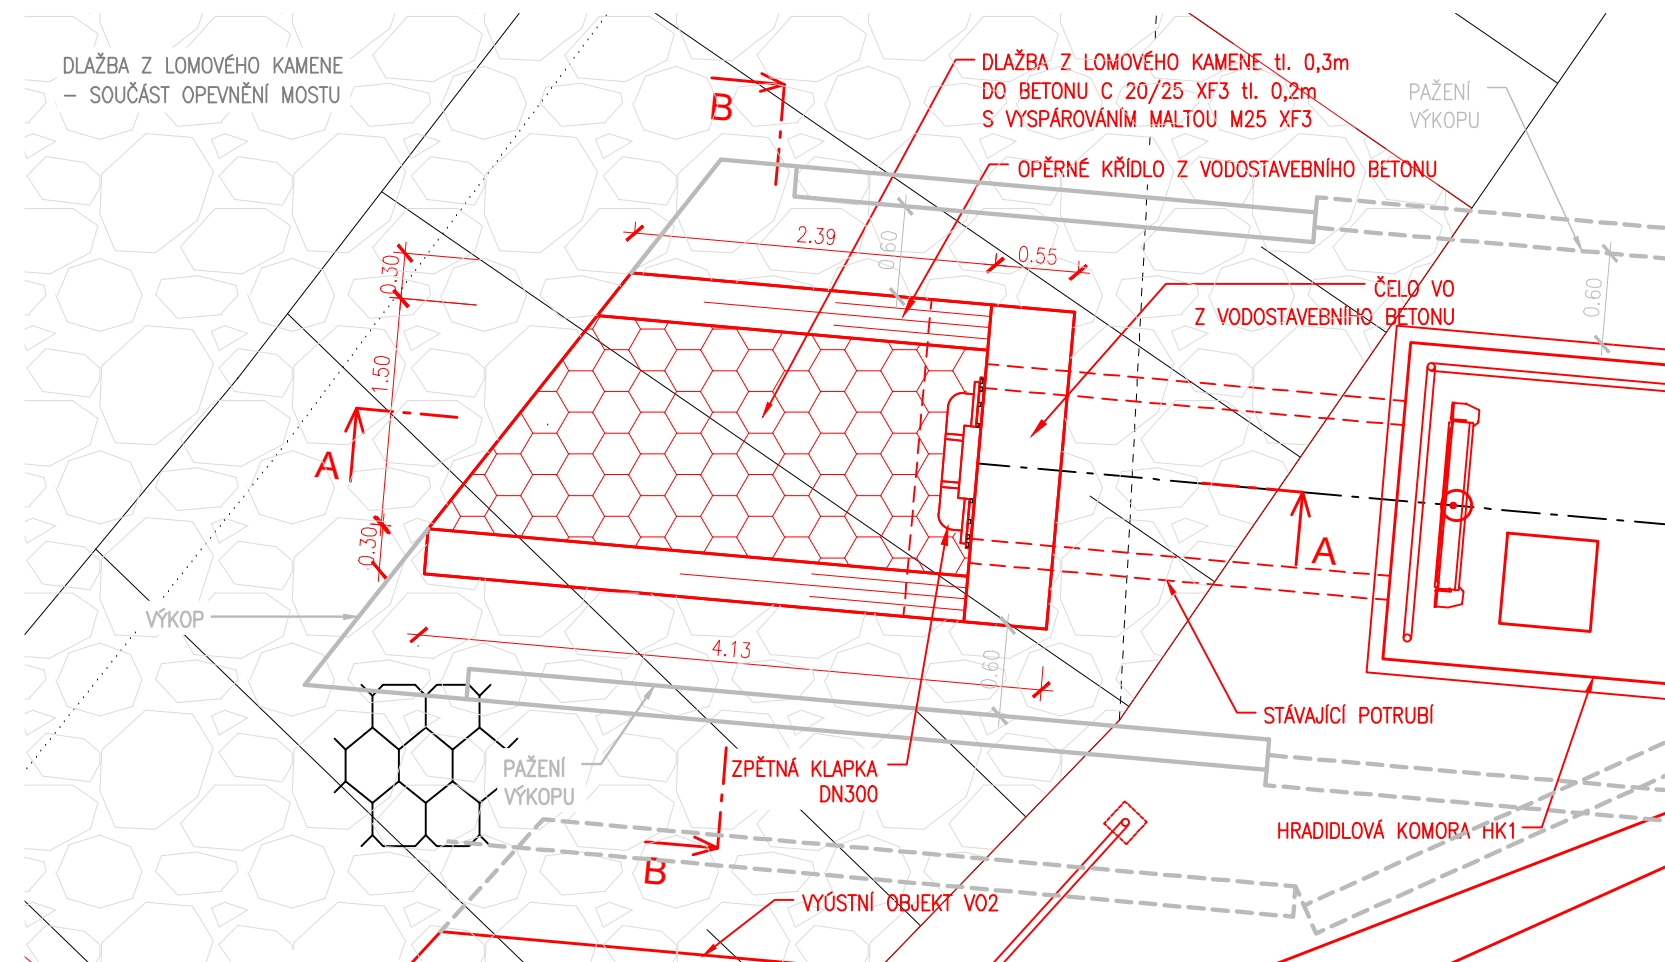

VYÚSTNÍ OBJEKT VO1
PŘÍLOHA č.4