SITUACE SO 60_08_02
M 1:500

LEGENDA:
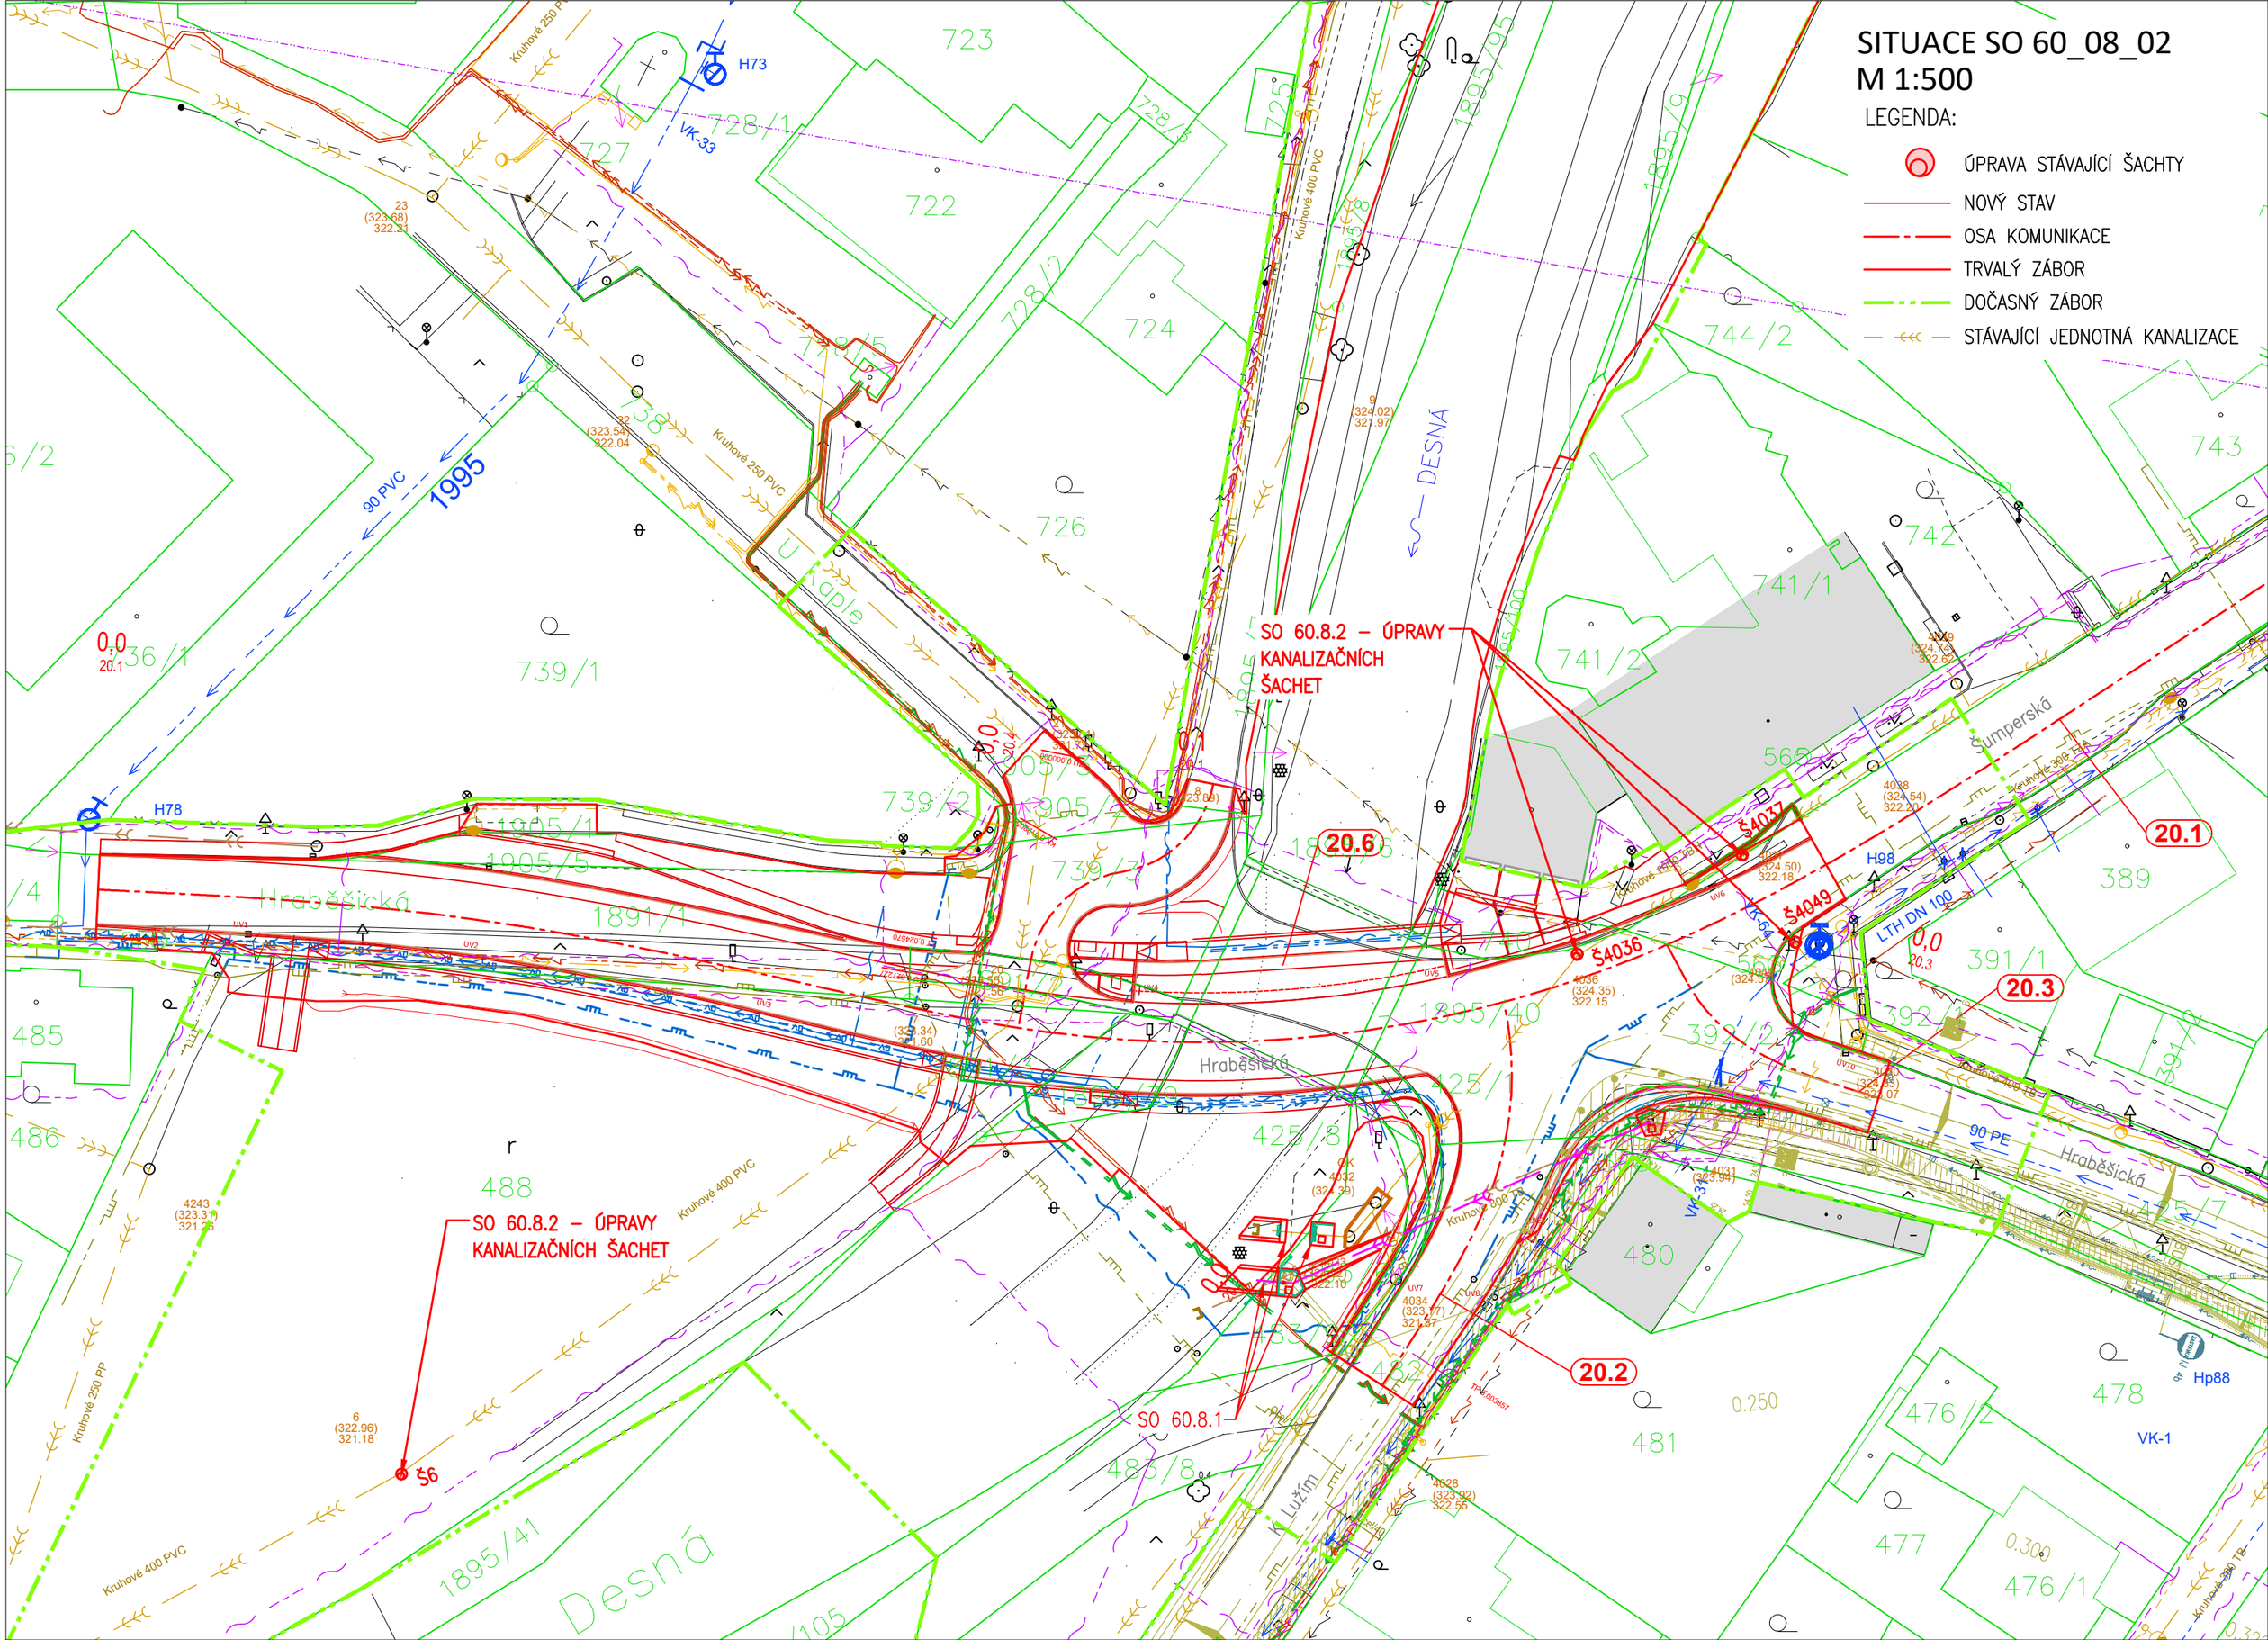
- ÚPRAVA STÁVAJÍCÍ ŠACHTY
- NOVÝ STAV
- OSA KOMUNIKACE
- TRVALÝ ZÁBOR
- DOČASNÝ ZÁBOR
- STÁVAJÍCÍ JEDNOTNÁ KANALIZACE