


LEGENDA:

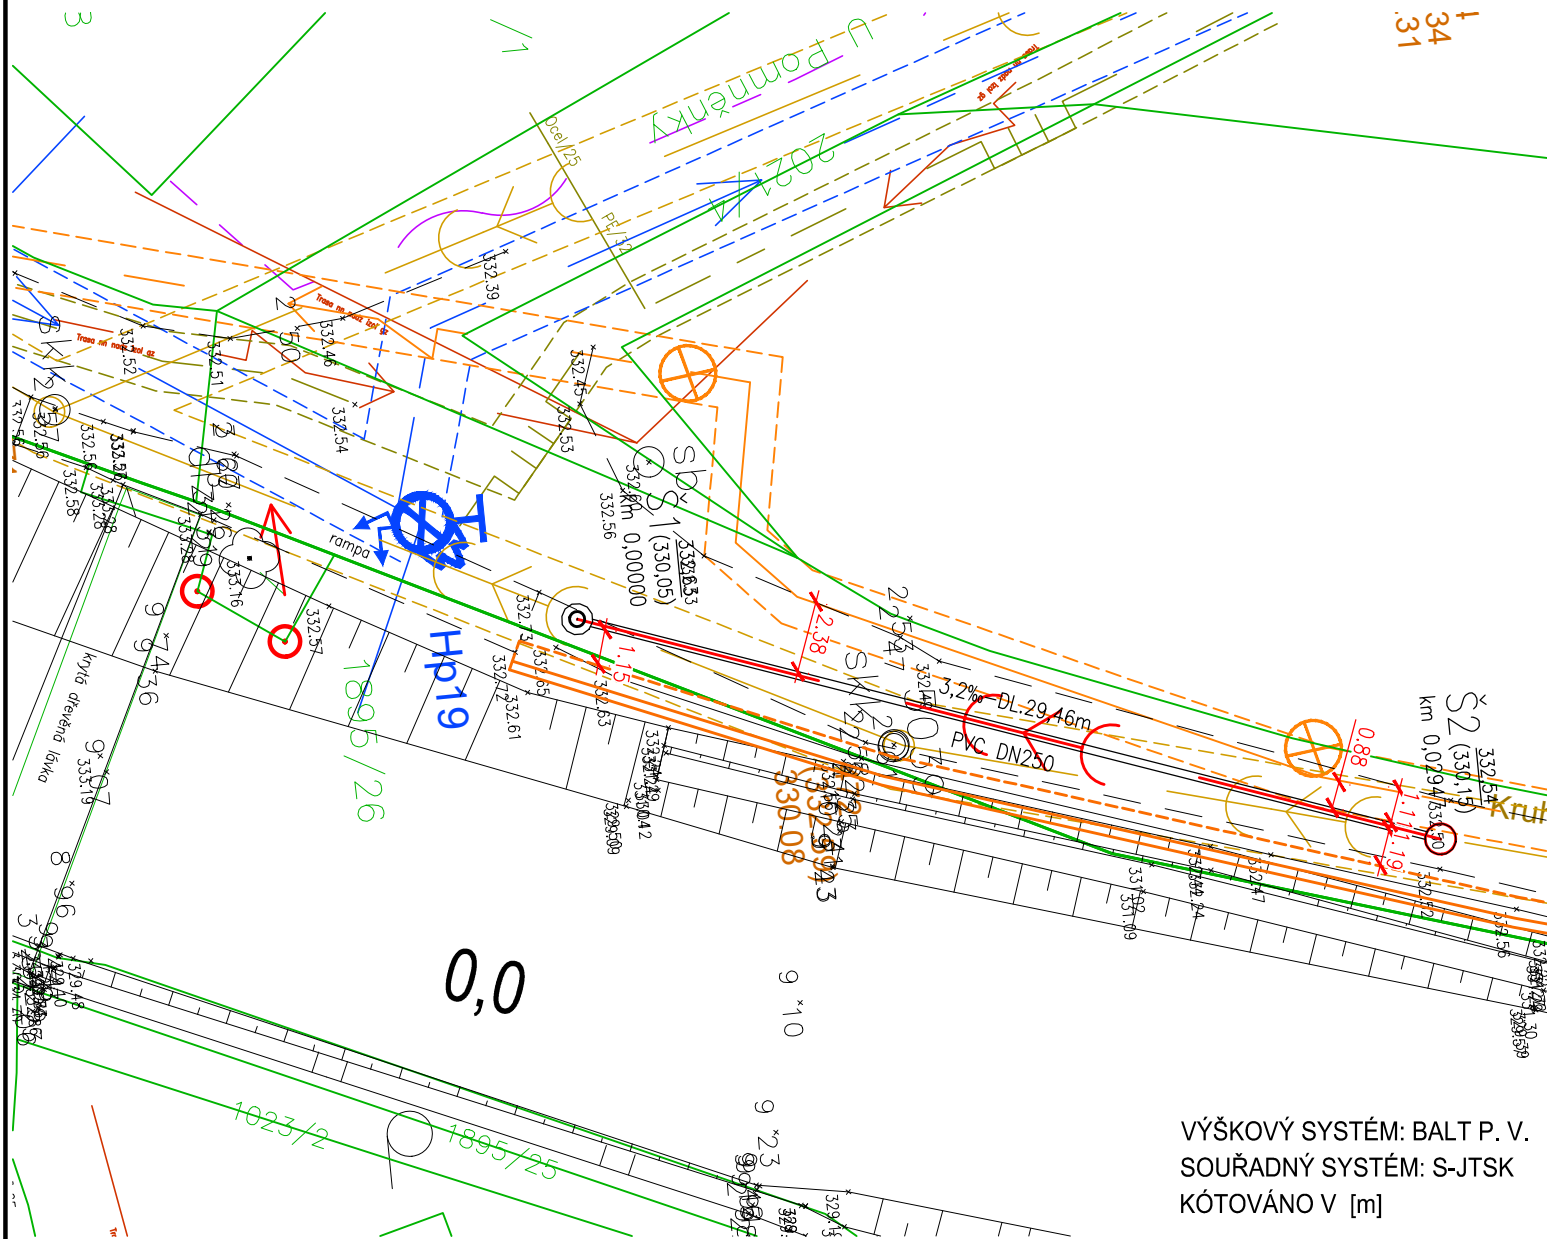



- NAVRŽENÁ OPATŘENÍ PPO
- NAVRŽENÁ TRASA PŘELOŽKY KANALIZACE
- KATASTR NEMOVITOSTÍ
- GEODETICKÉ ZAMĚŘENÍ

LEGENDA INŽENÝRSKÝCH SÍTÍ:

- SDĚLOVACÍ KABEL PODZEMNÍ CETIN (OP 1 m)
- CEZ SILOVÉ VEDENÍ NN NADZEMNÍ (OP není)
- CEZ SILOVÉ VEDENÍ VN NADZEMNÍ (OP není)
- GASNET PLYNOVOD STL (OP 1 m)
- VODOVOD ŠPVS (OP 1,5 m)
- KANALIZACE ŠPVS (OP 1,5 m)
- VEŘEJNÉ OSVĚTLENÍ PODZEMNÍ OBEC RAPOTÍN (OP 1 m)



VÝŠKOVÝ SYSTÉM: BALT P. V.  
SOUŘADNÝ SYSTÉM: S-JTSK  
KÓTOVÁNO V [m]

OBJEDNATEL:  OBEC RAPOTÍN ŠUMPERSKÁ 775 788 14 RAPOTÍN		OBEC RAPOTÍN  Č. ZAKÁZKY	
ZHOTOVITEL:  AQUATIS a.s. Botanická 834/56, 602 00 Brno HLAVNÍ INŽENÝR PROJEKTU: ING. OLDŘICH NEUMAYER, CSc.		AQUATIS  AQUATIS A.S. Botanická 834/56 602 00 Brno Tel: +420 541 554 111 Fax: +420 541 211 205 E-mail: info@aquatis.cz http://www.aquatis.cz Č. ZAKÁZKY 122038A	
SUBDODAVATEL:  DOPRAVOPROJEKT BRNO a.s. Kounicova 271/13, 602 00 BRNO VEDOUCÍ PROJEKTU: ING. PETR HUSÁK		DOPRAVOPROJEKT BRNO  Kounicova 271/13, 602 00 BRNO Č. ZAKÁZKY 22-010	
VEDOUCÍ PROJEKTANT	ING. MICHAL DVOŘÁK	 HG partner s.r.o. Smetanova 200, 250 82 Úvaly	
ZODPOVĚDNÝ PROJEKTANT	ING. JAROSLAV VRZÁK		
VYPRACOVAL	ING. JAN VLACH		
KONTROLOVAL	ING. MICHAL DVOŘÁK		
NÁZEV OBJEKTU PŘÍRODĚ BLÍZKÁ PROTIPOVODŇOVÁ OPATŘENÍ NA ŘECE DESNÉ ř. km 12,088 - 14,231 D.1.15.8.4 SO 60.8.4 Opatření na kanalizaci v ulici Říční		DATUM	LEDEN 2023
NÁZEV PŘÍLOHY  SITUACE 1/2		FORMÁT	A3
		MĚŘÍTKO	1:250
		STUPEŇ	DPS
		ČÍS. ZAKÁZKY	122038A
		ARCHIVNÍ ČÍS.	
		ČÍS. SOUPRAVY	ČÍS. PŘÍLOHY 2.1