



PŪDORYS
M 1:50

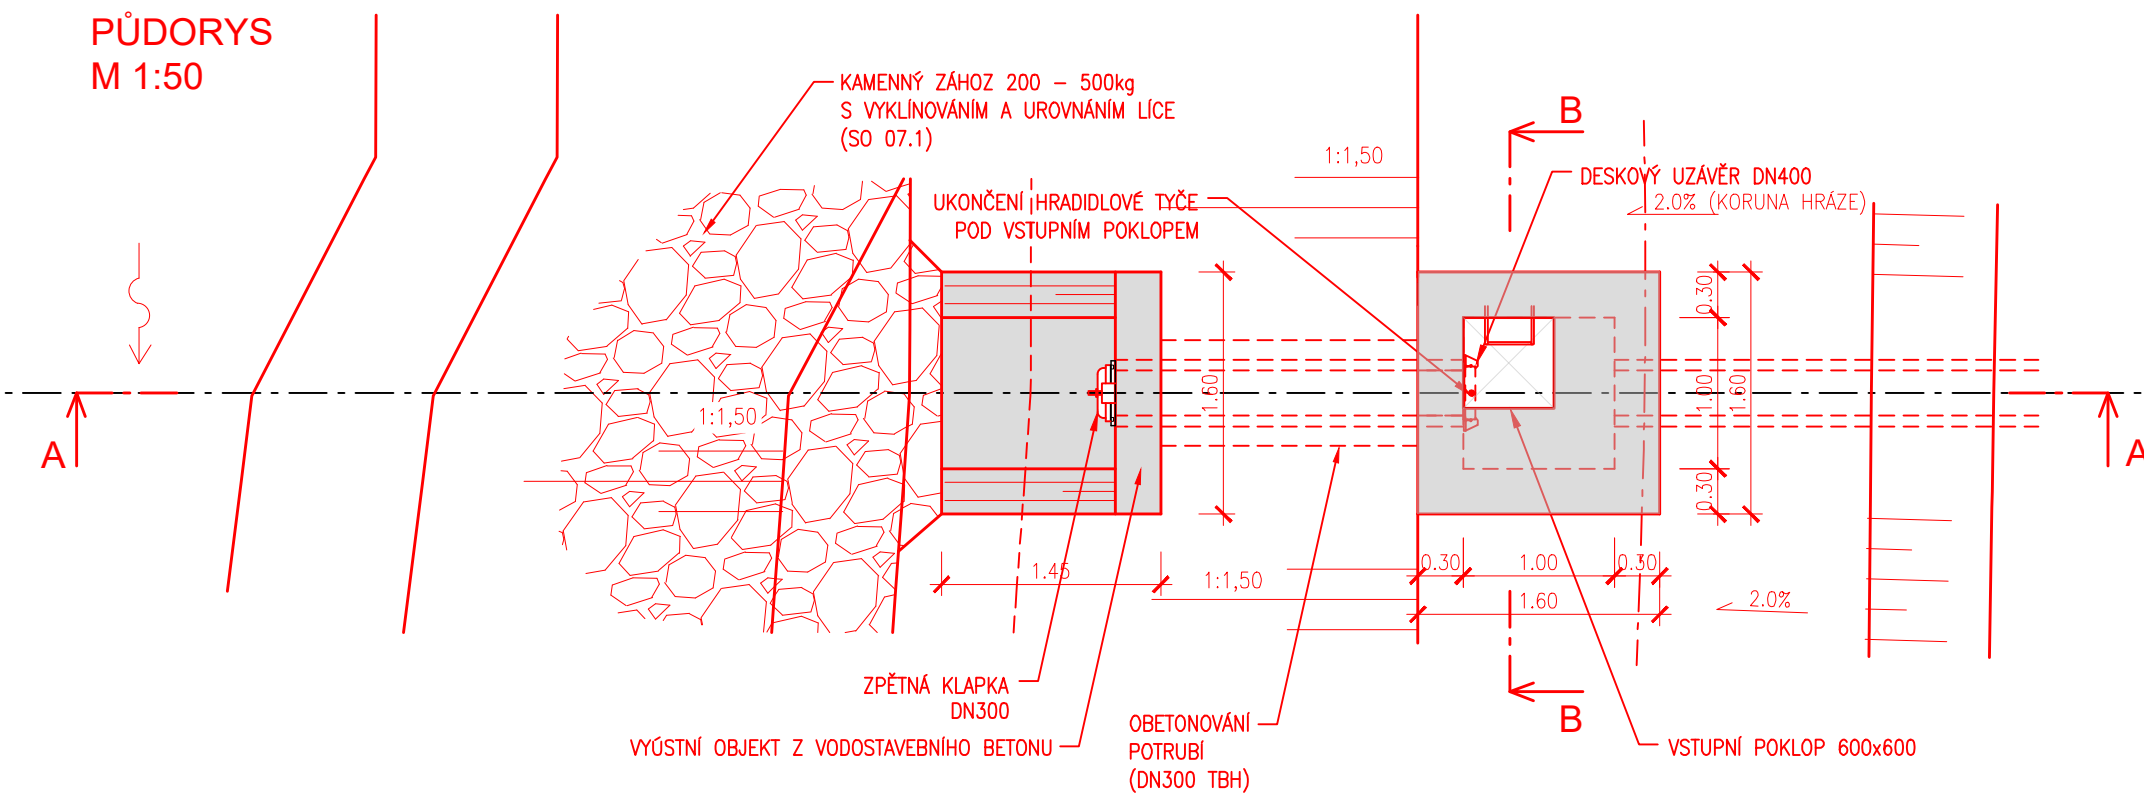

ULOŽENÍ POTRUBÍ —
(BETON, DN 300)
NA PODKLADOVÉ PRAŽCE,
OBETONOVÁNO

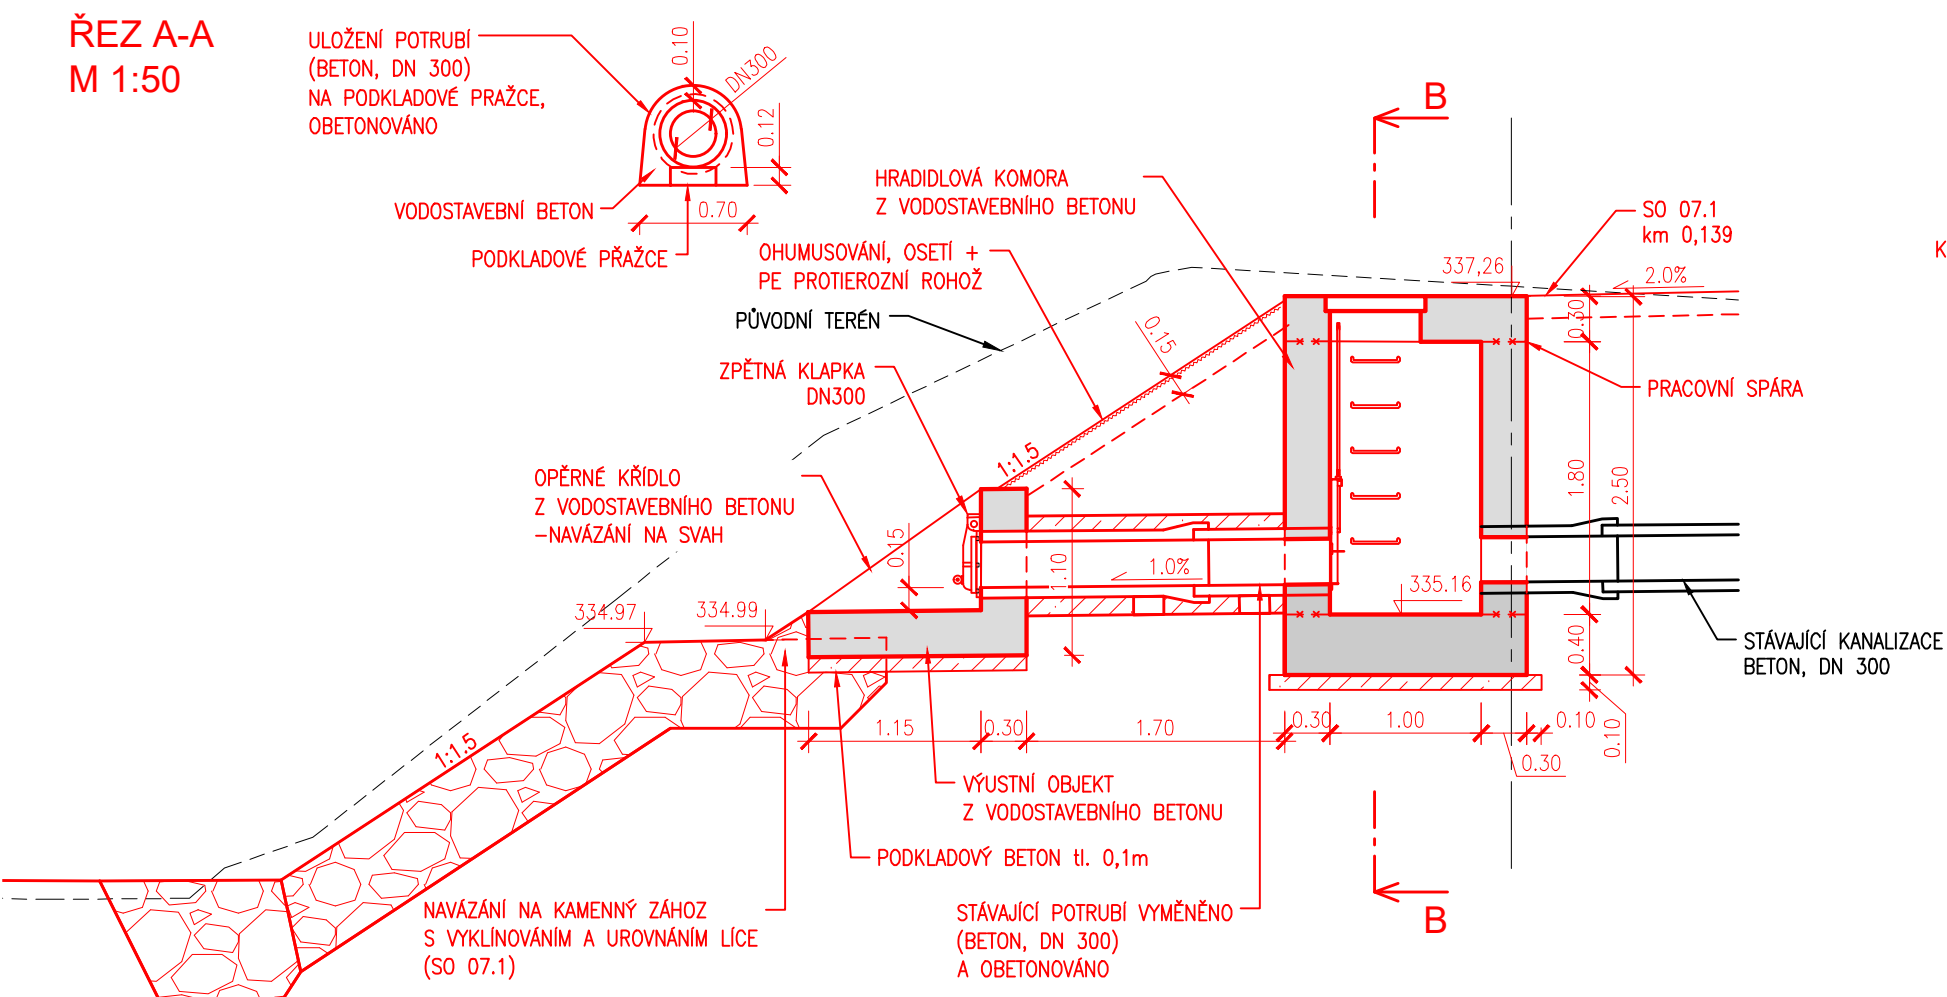

KORUNA HRÁZE,

0.30

0.70 0.60 0.30

337.26

PRACOVNÍ SPÁRA

335.16

334.76

334.66

0.30 1.00 0.30

0.40

DESKOVÝ UZÁVĚR DN300

HRADIDLOVÁ KOMORA HK3
PŘÍLOHA č.5