



NAVRŽENÁ ÚPRAVA VYÚSTĚNÍ

PŮDORYS  
M 1:50

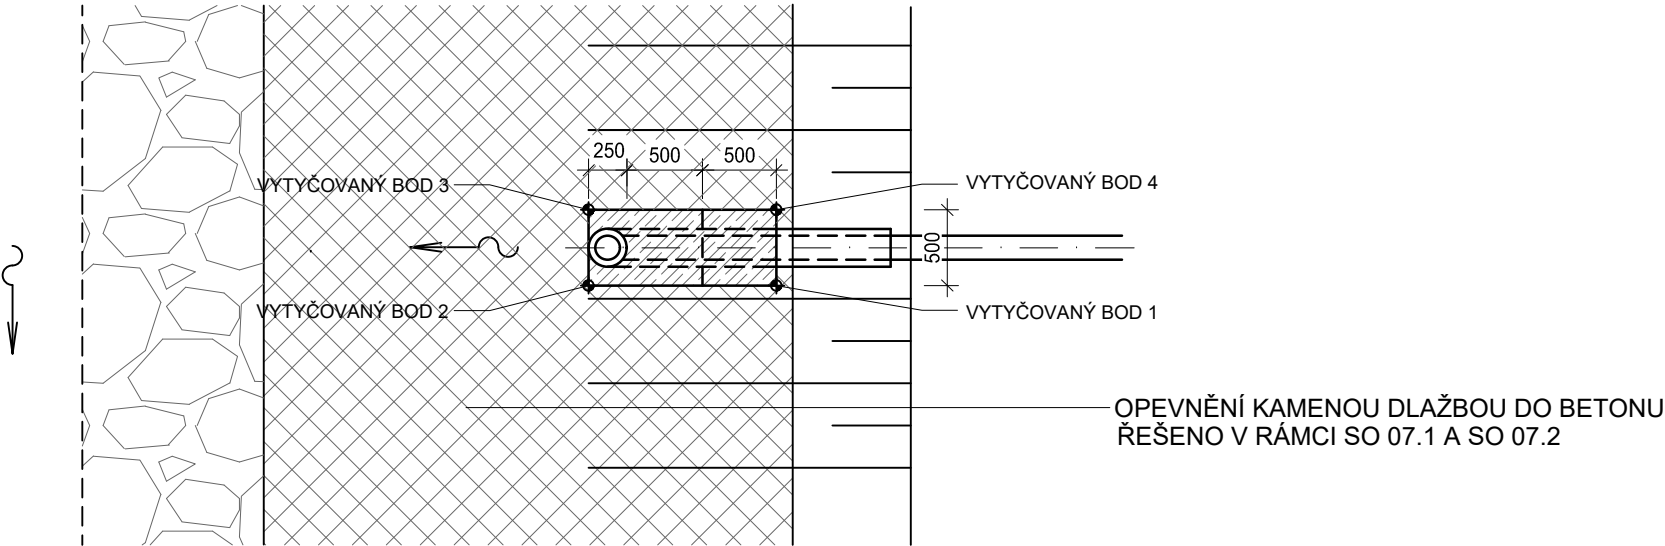


ŘEZ  
M 1:50

VYÚSTĚNÍ ODKALENÍ VODOVODU  
BUDE UKONČENO NA LÍČÍ SVAHU  
A UTĚSNĚNO

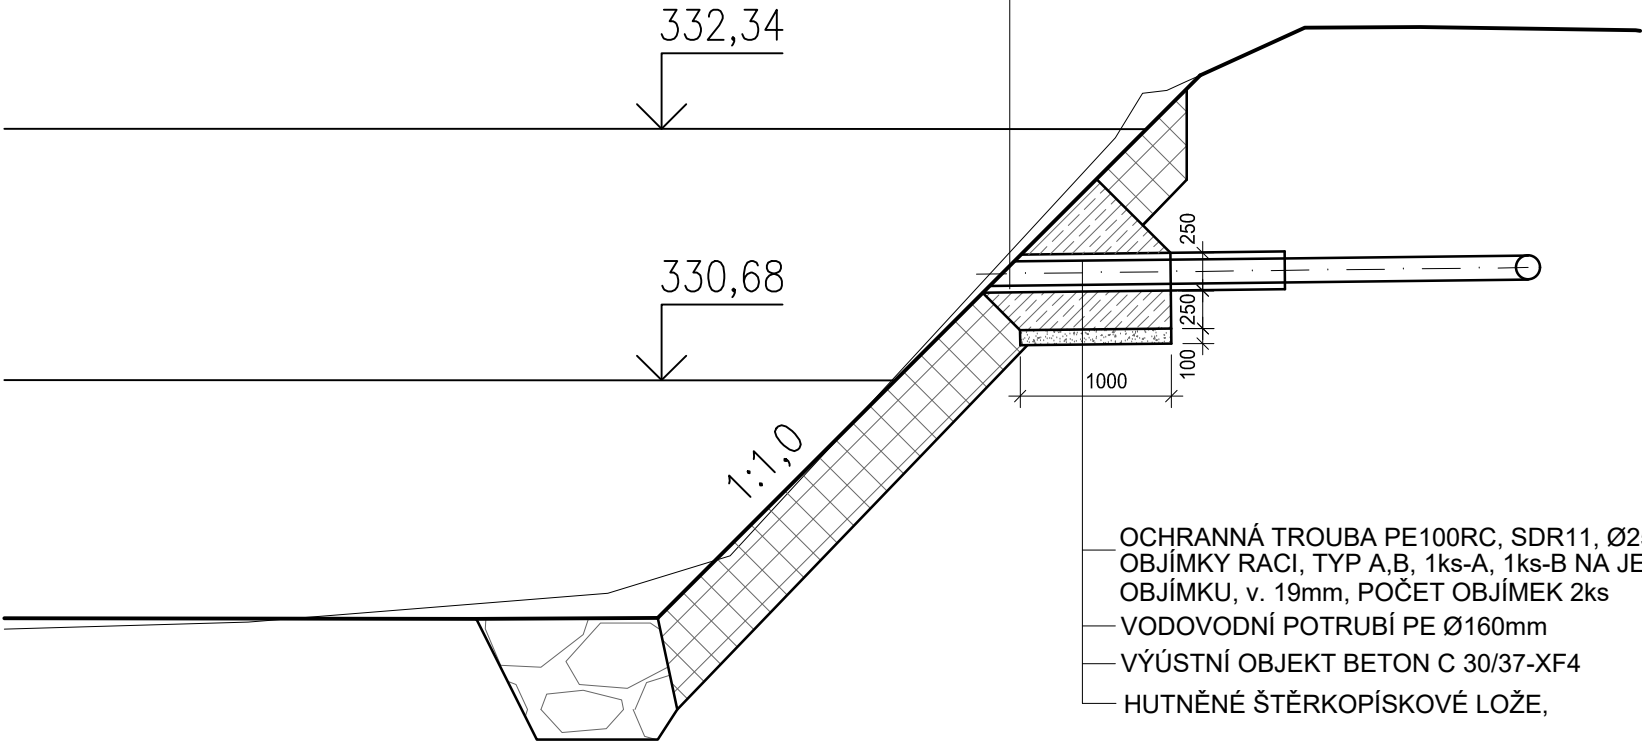

STÁVAJÍCÍ STAV

ŘEZ  
M 1:50

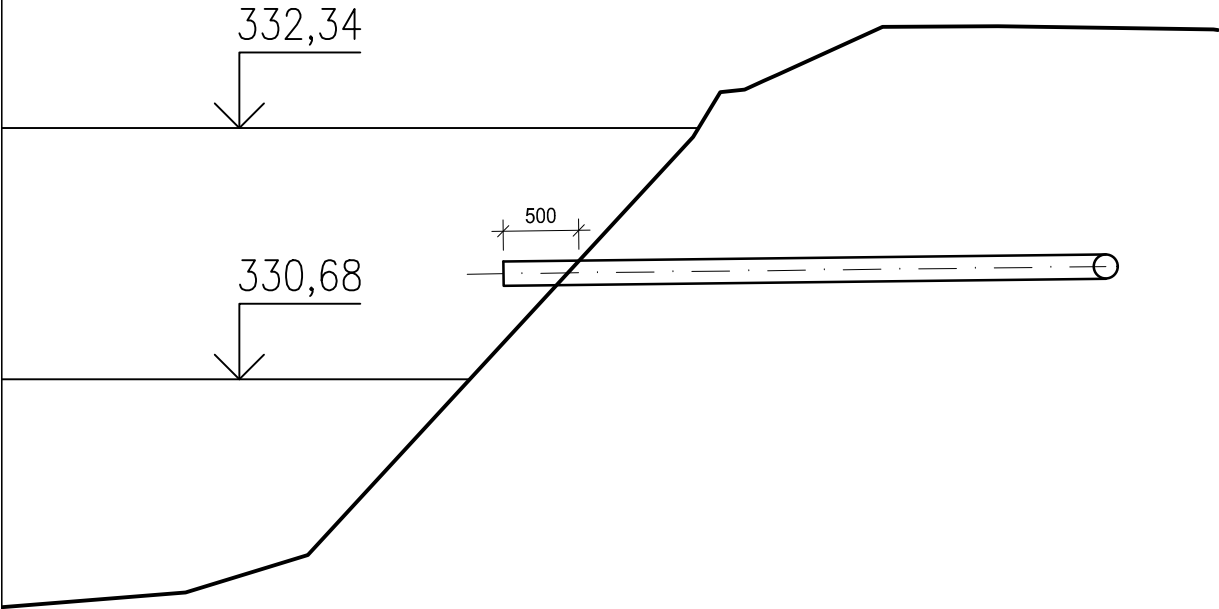

VYÚSTĚNÍ ODKALENÍ VODOVODU