



MIGRAČNÍ TRASY PRO PLAZY
M 1:20


ŘEZ C - C

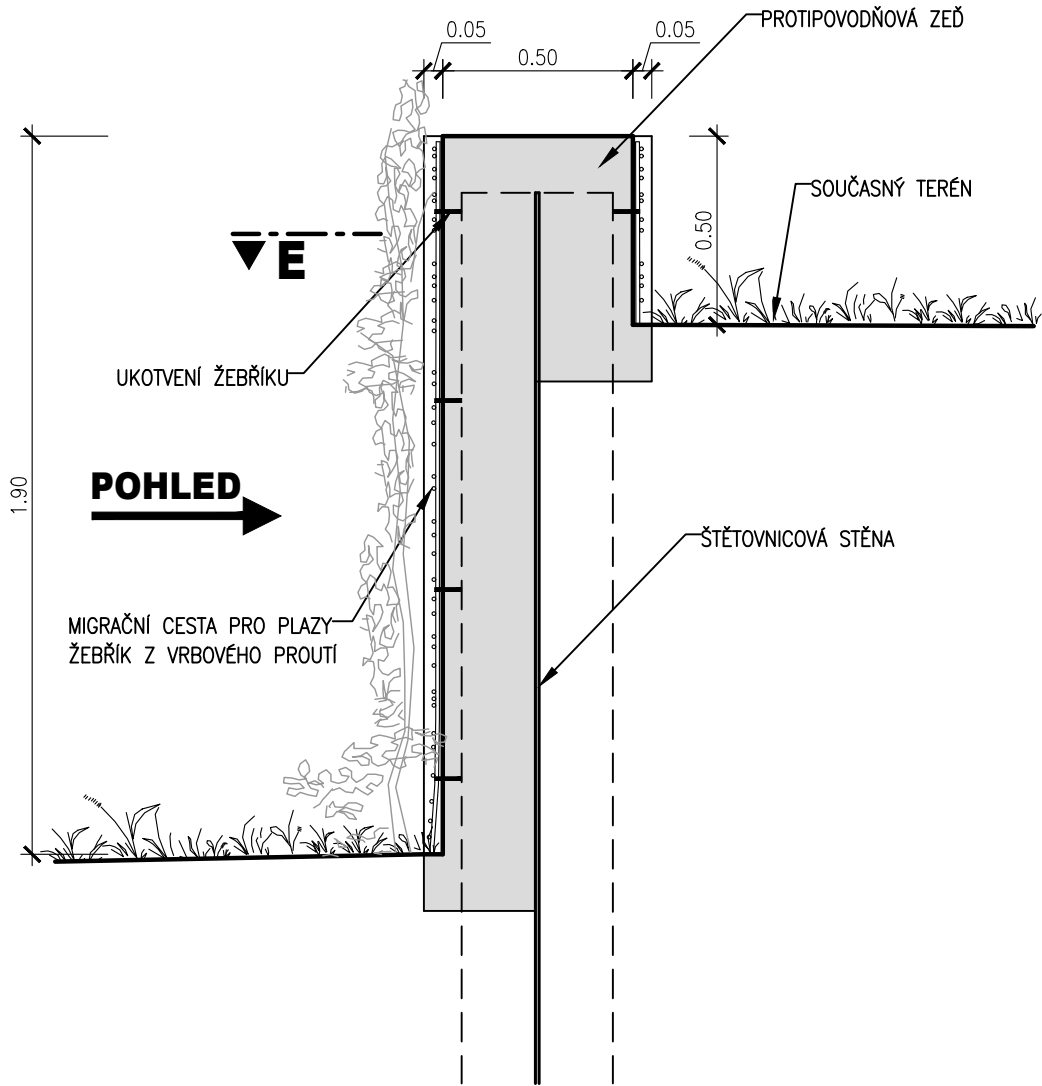


POHLED

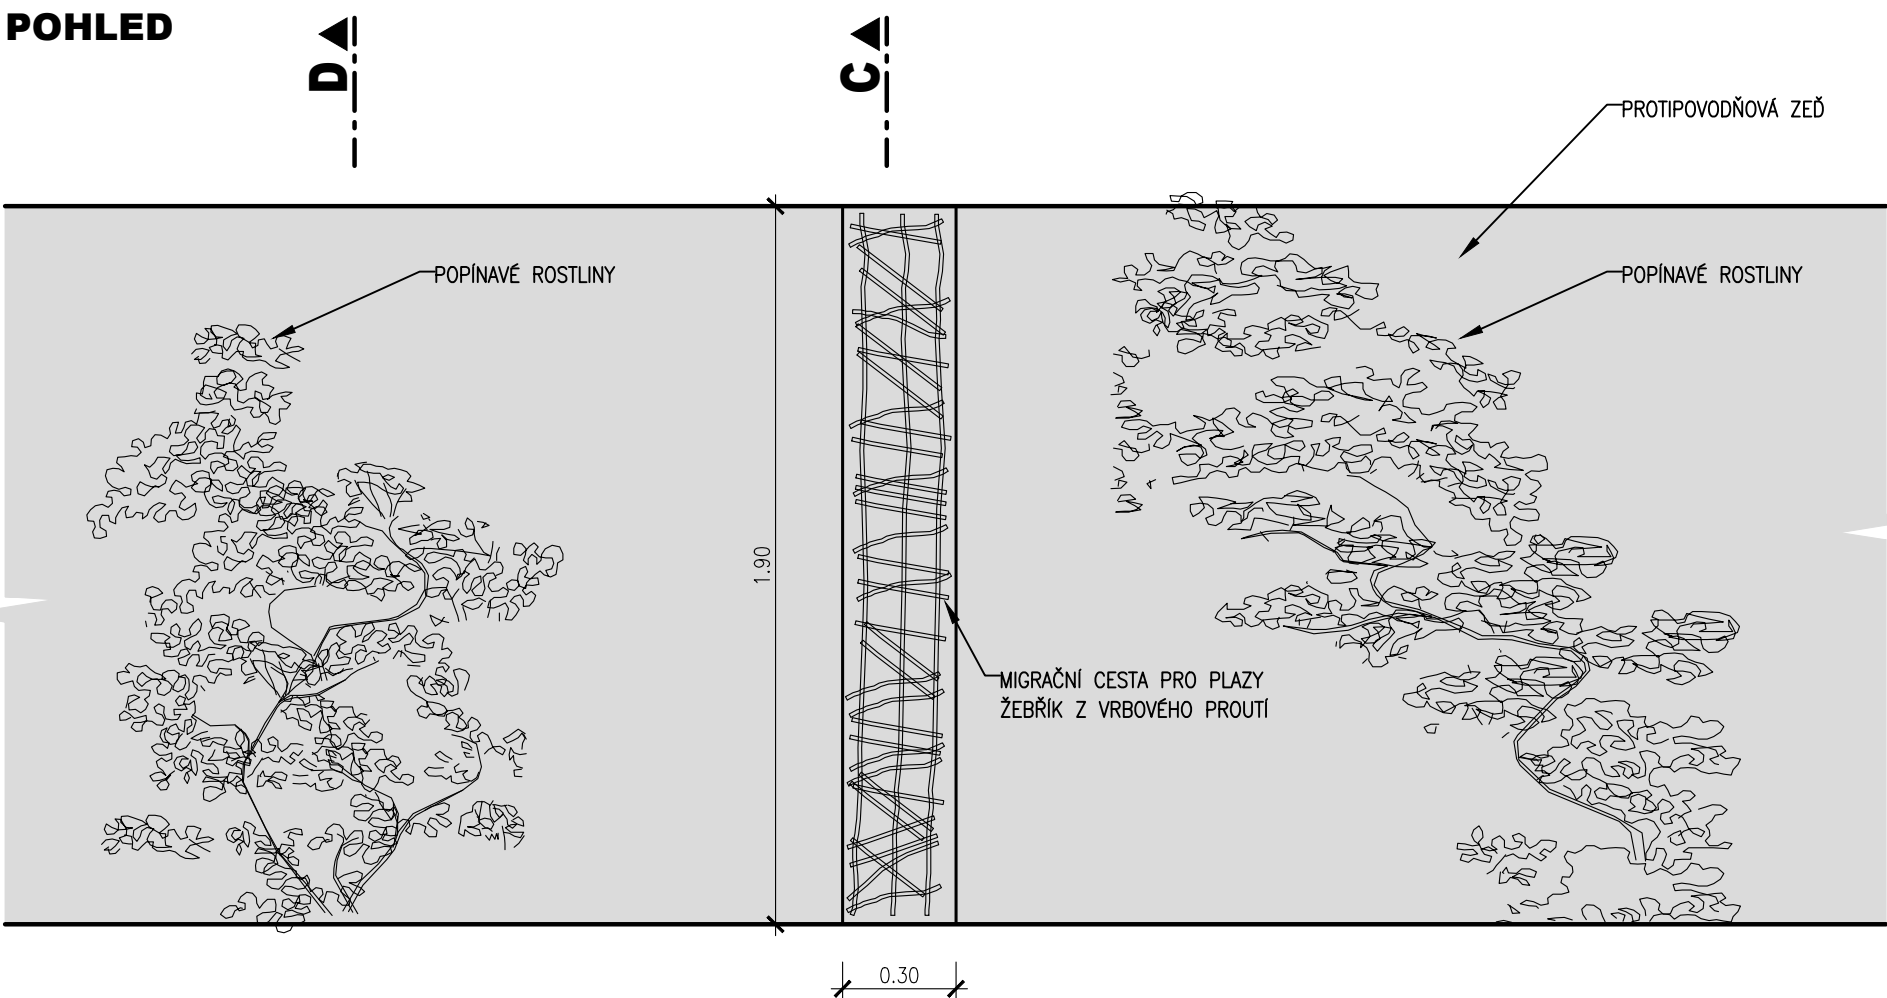


ŘEZ E - E

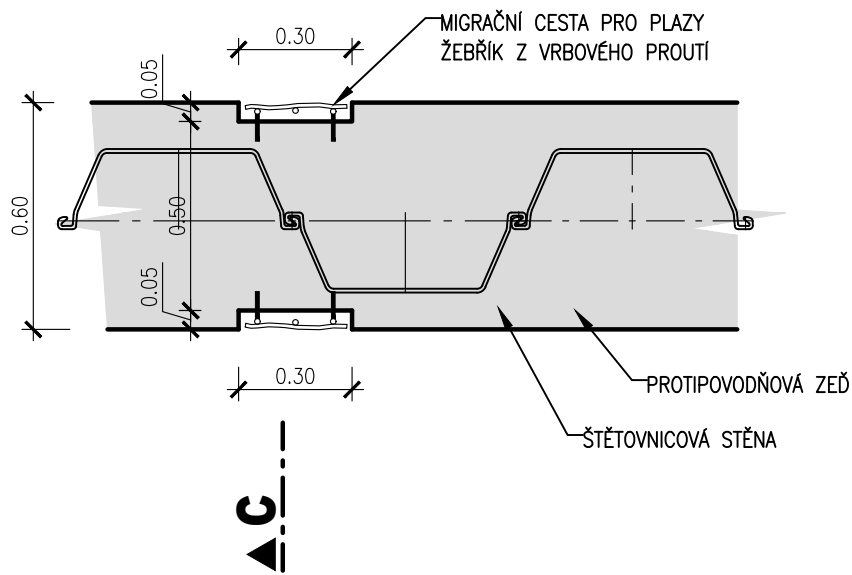

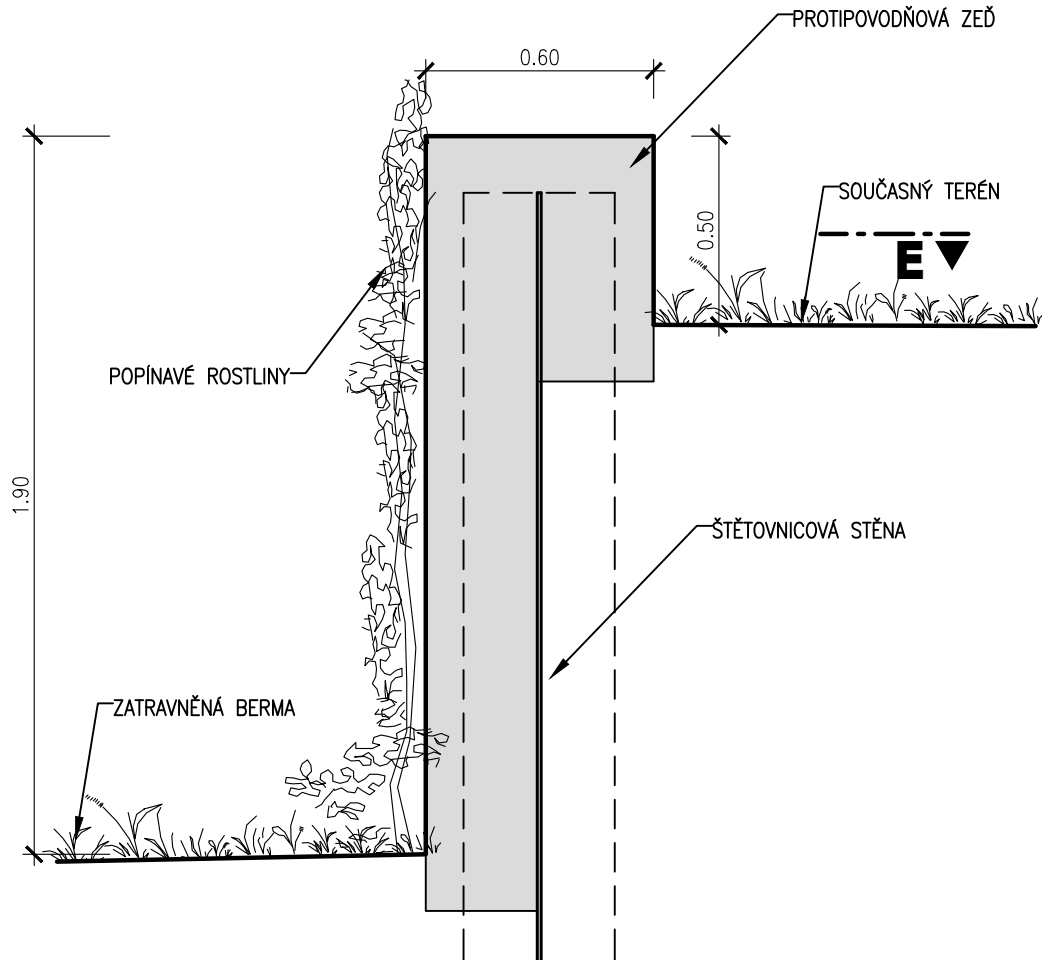

ŘEZ D - D



KÓTOVÁNO V [m]

OBJEDNATEL:	
OBEK RAPOTÍN ŠUMPEŘSKÁ 775 788 14 RAPOTÍN	Č. ZAKÁZKY

ZHOTOVITEL:	
AQUATIS a.s. Botanická 834/56, 602 00 Brno HLAVNÍ INŽENÝR PROJEKTU: ING. OLDŘICH NEUMAYER, CSC.	AQUATIS A.S. Botanická 834/56 602 00 Brno Tel: +420 541 554 111 Fax: +420 541 211 205 E-mail: info@aquatis.cz http://www.aquatis.cz
Č. ZAKÁZKY	122038A

SUBDODAVATEL:	
DOPRAVOPROJEKT BRNO a.s. Kounicova 271/13, 602 00 BRNO VEDOUcí PROJEKTU: ING. PETR HUSÁK	Kounicova 271/13, 602 00 BRNO
Č. ZAKÁZKY	22-010

VEDOUcí PROJEKTANT	ING. OLDŘICH NEUMAYER, CSC.	
ZODPOVĚDNÝ PROJEKTANT	ING. DOMINIKA SCHUBERTOVÁ	
VYPRACOVAL	ING. ZUZANA CHLÁDOVÁ	
KONTROLOVAL	ING. OLDŘICH NEUMAYER, CSC.	
NÁZEVOBJEKTU	PŘÍRODĚ BLÍZKÁ PROTIPOVODŇOVÁ OPATŘENÍ NA ŘECE DESNÉ ř. km 12,088 - 14,231 D.1.16 KOMPENZAČNÍ OPATŘENÍ PRO ŽIVOČICHY	
DATUM	LEDEN 2023	
FORMÁT	4A4	
MĚŘÍTKO	1:20	
STUPEŇ	DPS	
ČÍS. ZAKÁZKY	122038A	
ARCHIVNÍ ČÍS.		
NÁZEVOUPRAVY	ČÍS. PŘÍLOHY	
MIGRAČNÍ TRASY PRO PLAZY	D.1.16.3.	