



PILÍŘ NA LEVÉM BŘEHU
M 1:50

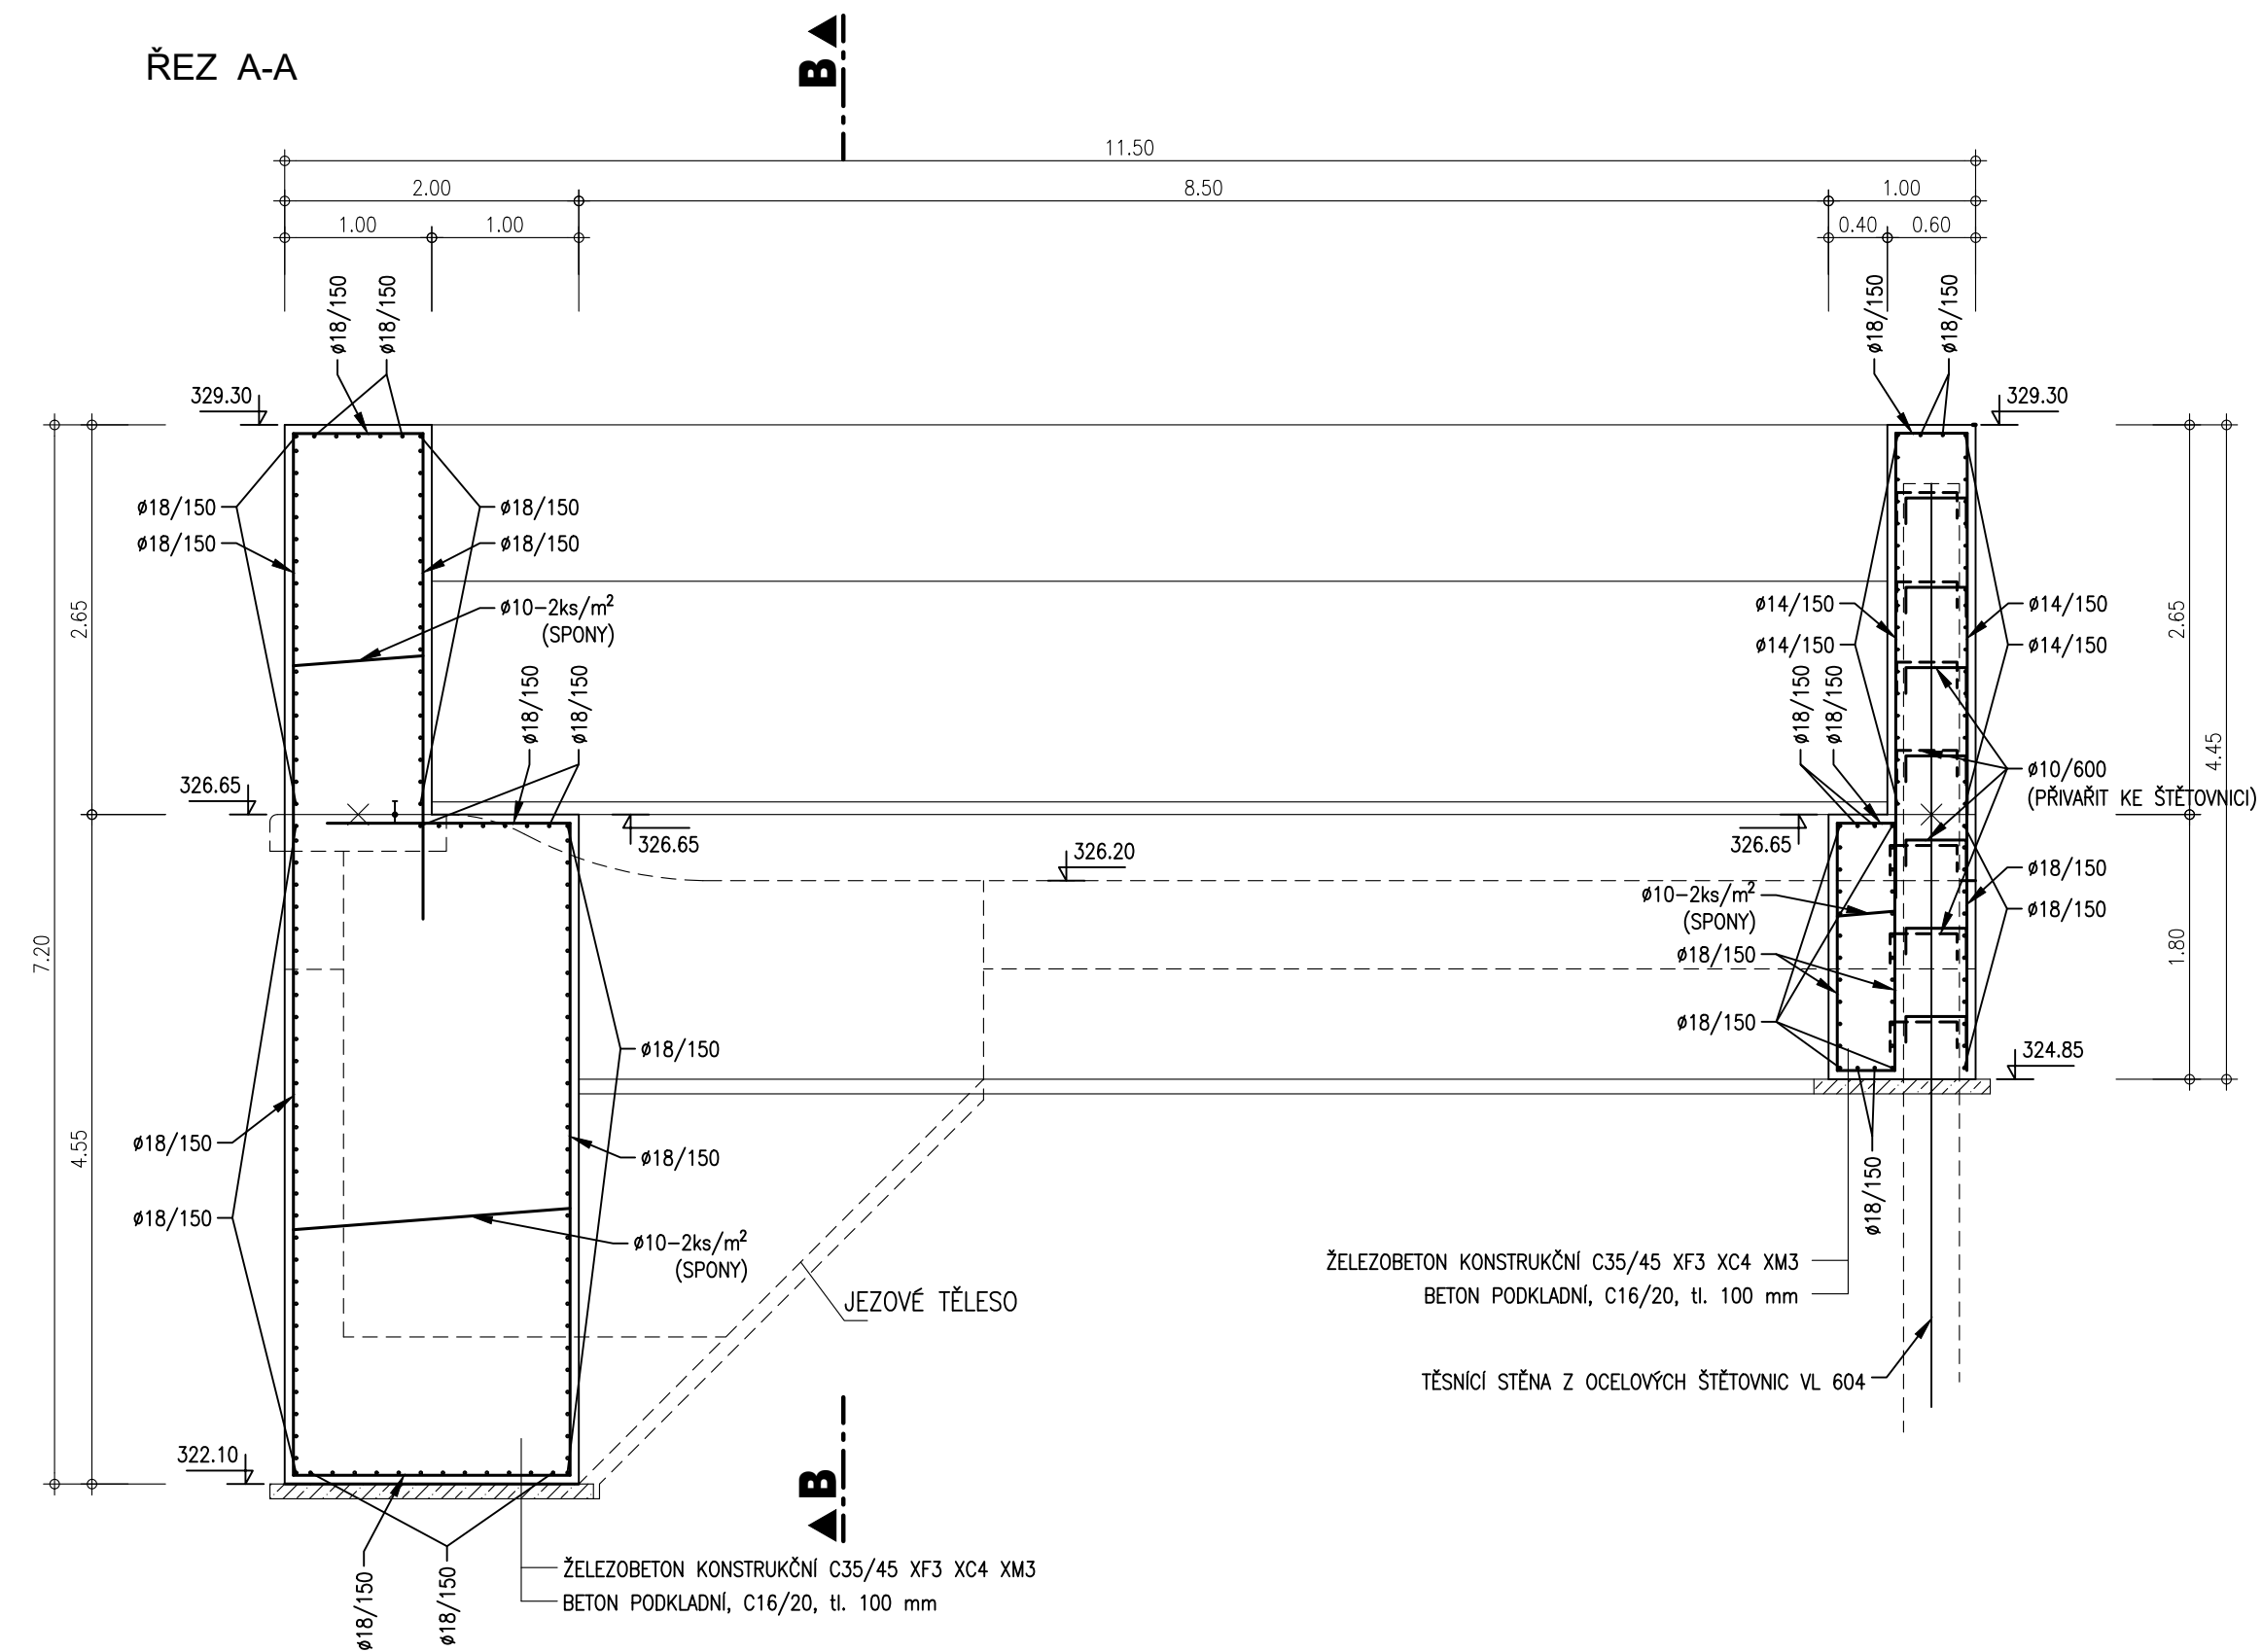


ŘEZ B-B

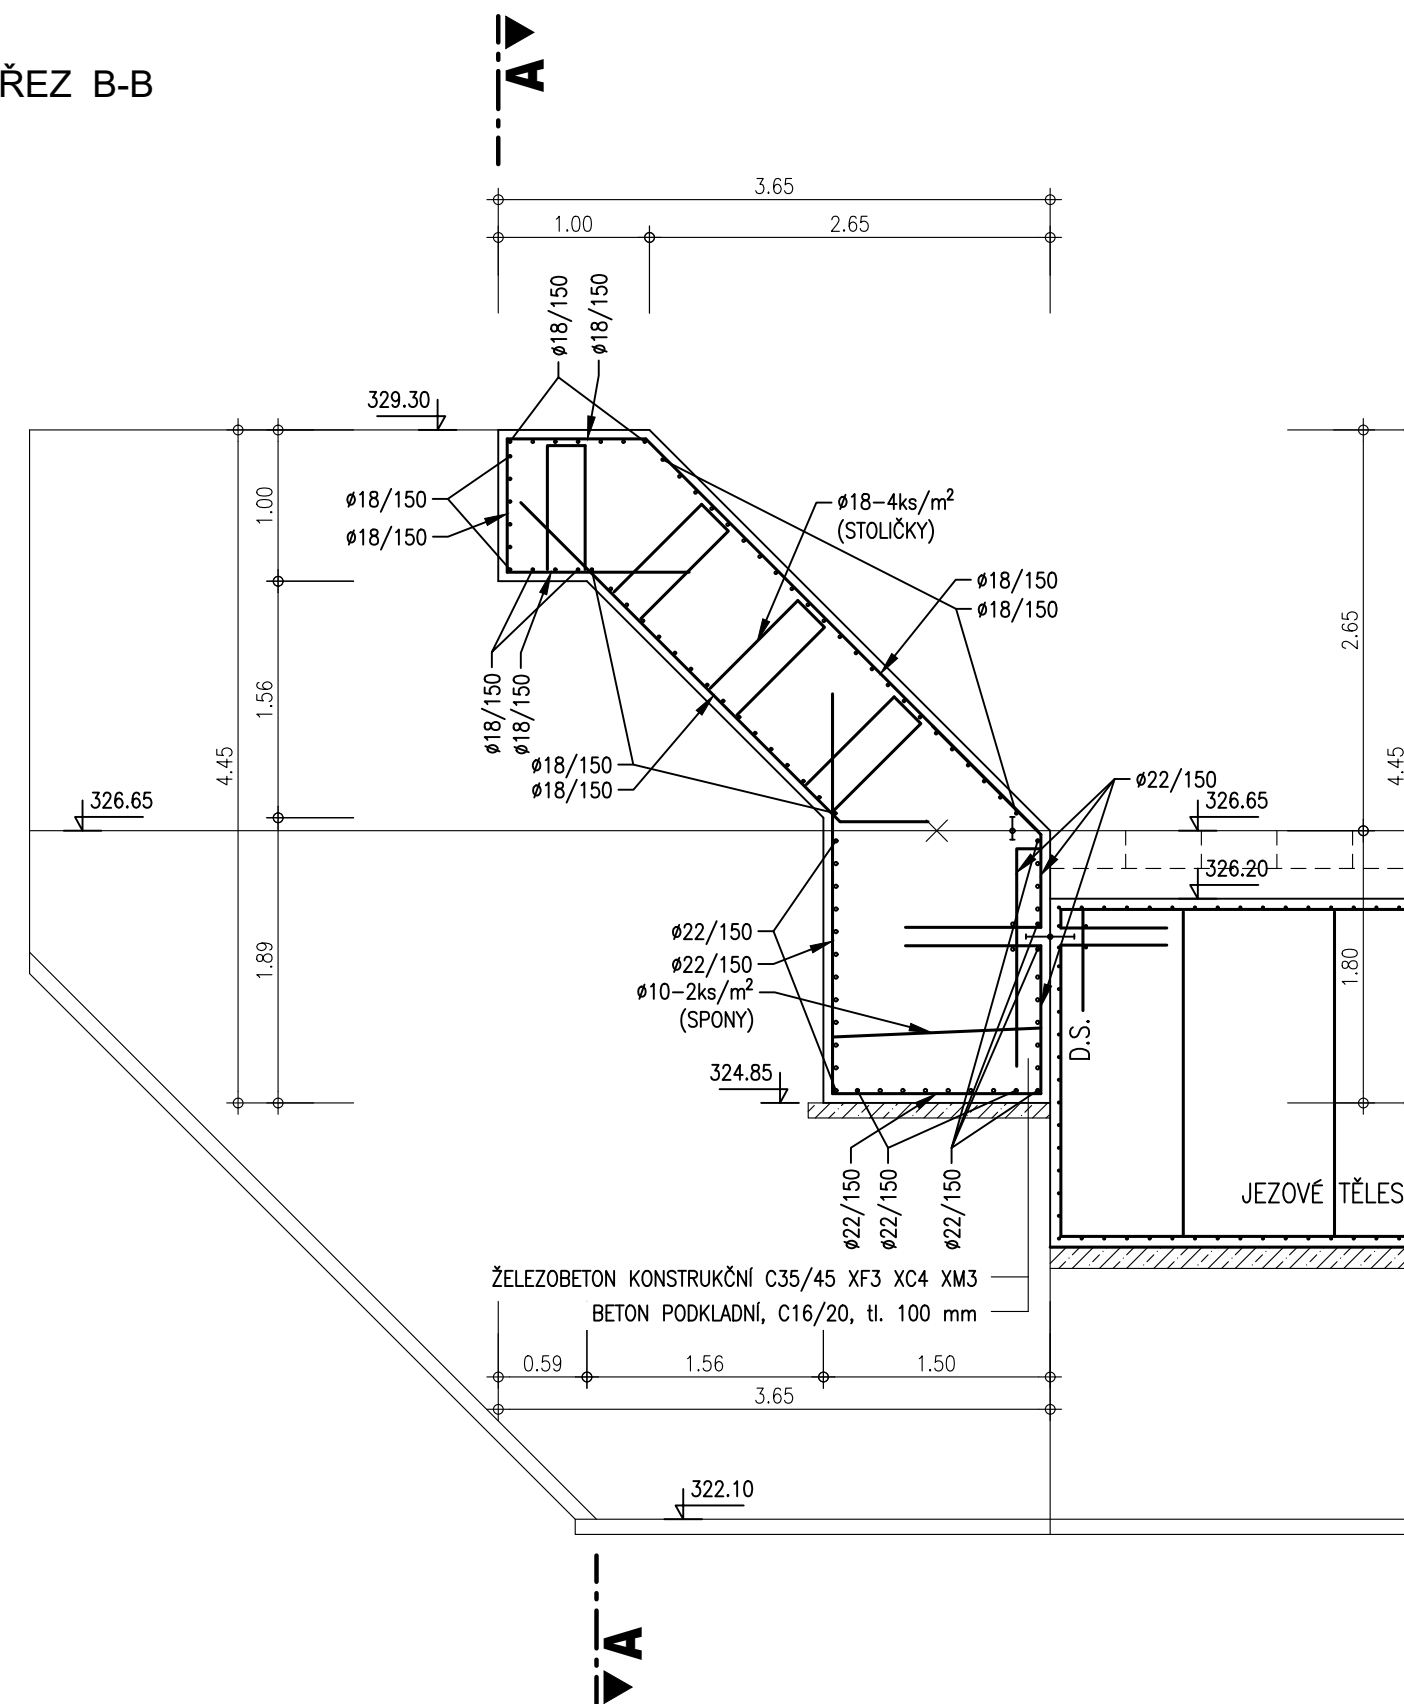



Poznámka:


– VÝKRESY VÝZTUŽE BUDOU SOUČÁSTÍ REALIZAČNÍ DOKUMENTACE ZAJIŠTĚNÉ ZHOTOVITELEM STAVBY

	PRACOVNÍ SPÁRA		
	TĚSNÍCÍ PÁS		
	VÝZTUŽ PŘES SPÁRU		
ÚPRAVA POCVRCHŮ BETONU :		BEDNĚNÍ :	
	HLAZENÝ		POHLEDOVÉ
	STRŽENÝ		HLADKÉ
	HRUBÝ		HRUBÉ
	ZDRSNĚNÝ		"B" SYSTÉM

<p>OBJEDNATEL:</p> <p>OBEC RAPOTÍN ŠUMPERSKÁ 775 788 14 RAPOTÍN</p>	
	<p>Č. ZAKÁZKY</p>

<p>ZHOTOVITEL: AQUATIS a.s. Botanická 834/56, 602 00 Brno HLAVNÍ INŽENÝR PROJEKTU: ING. OLDŘICH NEUMAYER, CSC.</p>	 <p>AQUATIS A.S. Botanická 834/56 602 00 Brno</p> <p>Tel: +420 541 554 111 Fax: +420 541 201 205</p> <p>E-mail: info@aquatis.cz http://www.aquatis.cz</p>		
	<table border="1"> <tr> <td data-bbox="3893 799 4003 807">Č. ZAKÁZKY</td> <td data-bbox="4003 799 4126 807">122038A</td> </tr> </table>	Č. ZAKÁZKY	122038A
Č. ZAKÁZKY	122038A		

SUBDODAVATEL: DOPRAVOPROJEKT BRNO a.s. Kounicova 271/13, 602 00 BRNO VEDOUCÍ PROJEKTU: ING. PETR HUSÁK		DOPRAVOPROJEKT BRNO  Kounicova 271/13, 602 00 BRNO	
		Č. ZAKÁZKY	22-010

VEDOUcí PROJEKTANT	ING. OLDŘICH NEUMAYER, CSC.	 AQUATIS A.S. Botanická 834/56 602 00 Brno Tel: +420 541 554 111 Fax: +420 541 211 205	
ZODPOVĚDNÝ PROJEKTANT	ING. DOMINIKA SCHUBERTOVÁ		
VYPRACOVAL	MILOŠ LOJDA		
KONTROLOVAL	ING. OLDŘICH NEUMAYER, CSC.		
NÁZEV OBJEKTU		DATUM	LEDEN 2023
PŘÍRODĚ BLÍZKÁ PROTIPOVODŇOVÁ OPATŘENÍ NA ŘECE DESNÉ ř. km 12,088 - 14,231 D.1.12. SO 30 CELKOVÁ REKONSTRUKCE KRENIŠOVSKÉHO JEZU		FORMÁT	4A4
		MĚŘITKO	1:50
		STUPEŇ	DPS
		ČÍS. ZAKÁZKY	122038A
		ARCHIVNÍ ČÍS.	
NÁZEV PŘÍLOHY		ČÍS. SOUPRAVY	ČÍS. PŘÍLOHY
SCHÉMA VÝZTUŽE - PILÍŘ NA LEVÉM BŘEHU			D.1.12.2.6.2