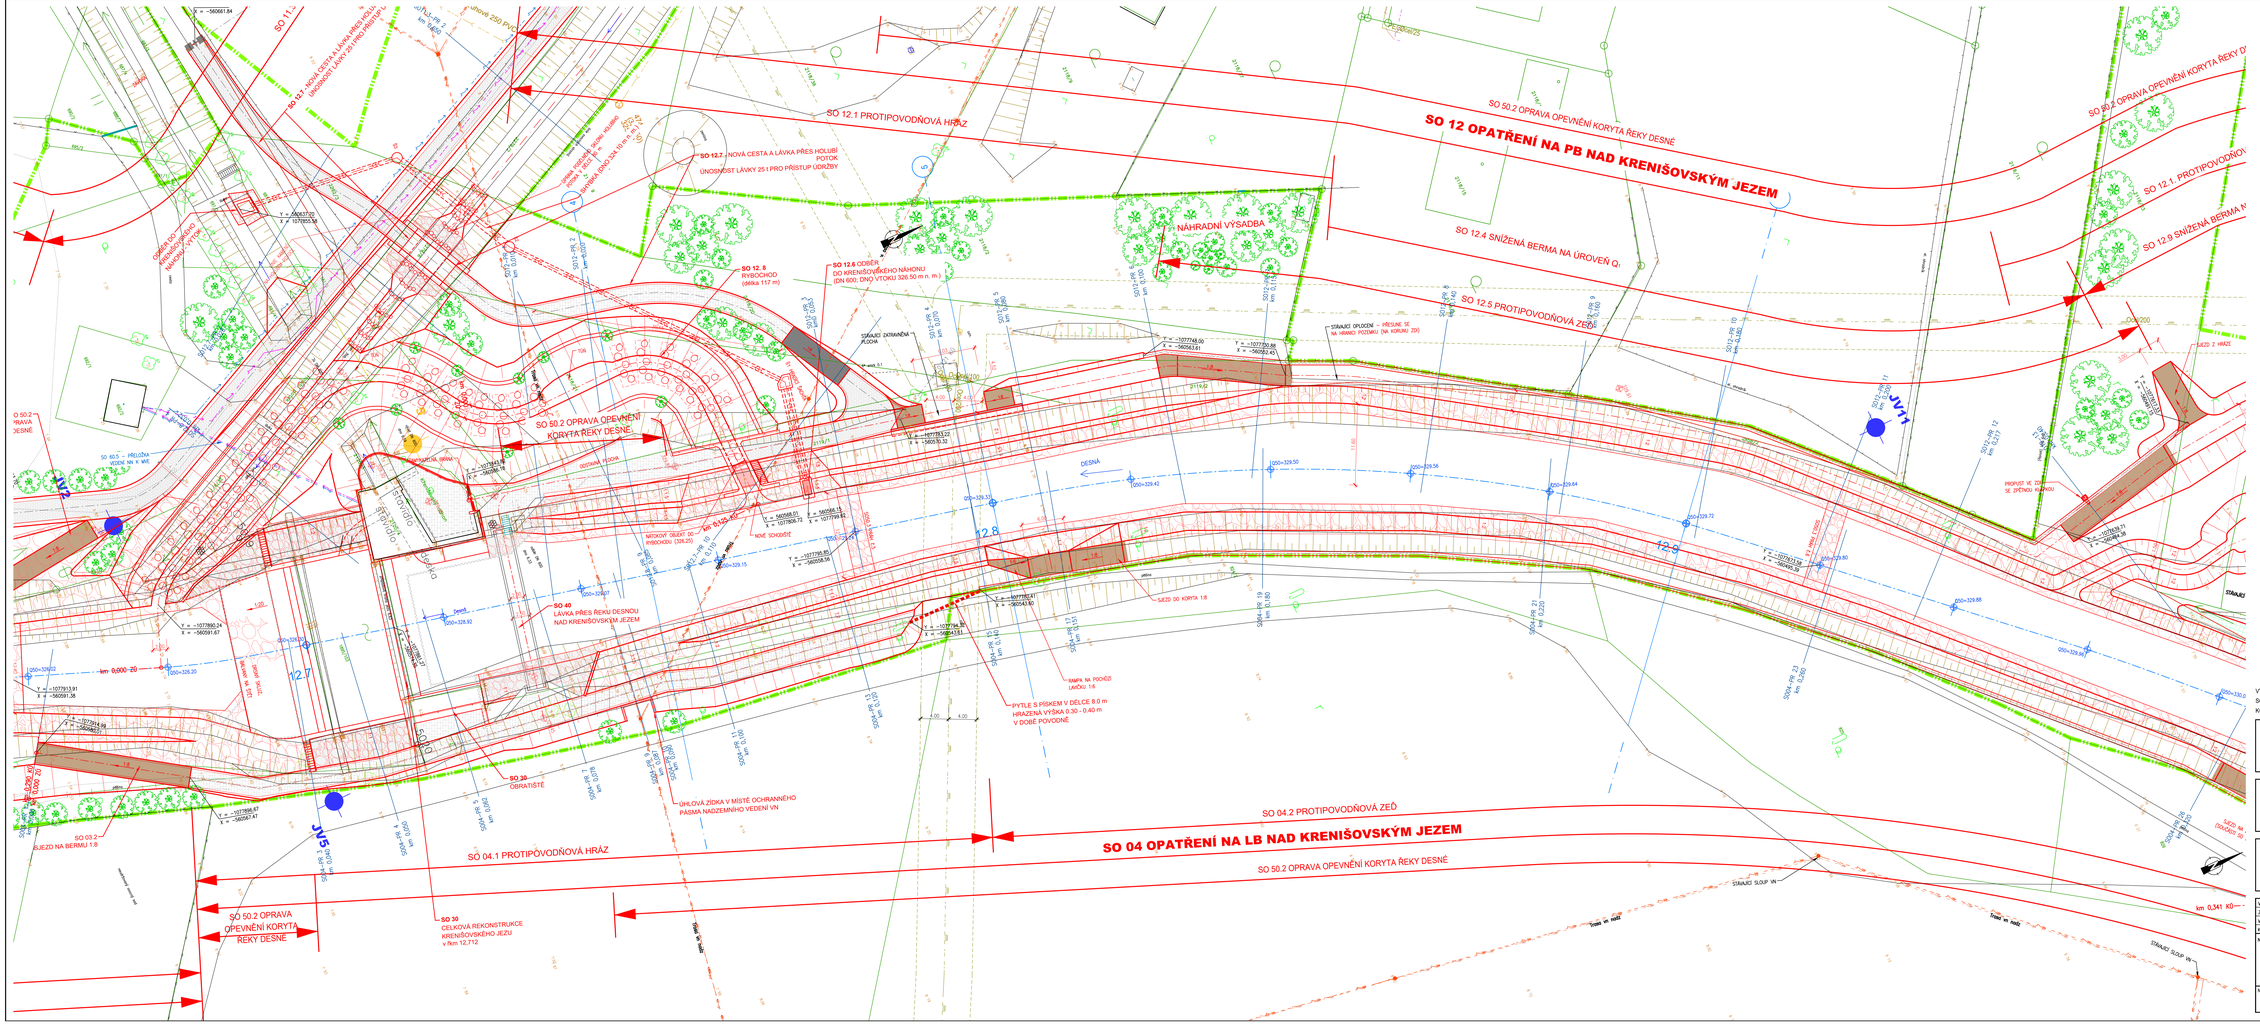

LEGENDA:

- NAVRŽENÁ OPATŘENÍ
- JINÉ INVESTIČNÍ AKCE
- HRANICE DOČASNÉHO ZÁBORU
- PŘÍJEZD NA STAVENIŠTĚ
- HRANICE PARCEL
- VNITŘNÍ HRANICE PARCEL
- HRANICE KATASTRÁLNÍHO ÚZEMÍ
- DOČASNÉ OPLOCENÍ BĚHEM STAVBY
- NOVÉ OPLOCENÍ
- ZPEVNĚNÝ SJEZD DO KORYTA
- CHARAKTERISTICKÉ PŘÍČNÉ ŘEZY KORYTA ŘEKY DESNÉ
- S012~10 PŘÍČNÉ ŘEZY K PŘÍSLUŠNÝM STAVEBNÍM OBJEKTŮM
- Q_{50} =329.54 KÓTA HLADINY PŘI PROTITOKU Q_{50} (Q_{50} TRANSFORMOVANÝ)
- NÁHRADNÍ VÝSADBA
- VRT ARCHIVNÍ
- JV1 VRT NOVÝ
- Y = -1078155.73 X = -560777.26 SOUŘADNICE VÝZNAMNÝCH BODŮ PPO

LEGENDA INŽENÝRSKÝCH SÍTÍ:

- SDĚLOVACÍ KABEL AQUA
- SDĚLOVACÍ KABEL PODZEMNÍ ČETIN
- SDĚLOVACÍ KABEL NADZEMNÍ ČETIN
- SILOVÝ KABEL NN ČETIN
- ČEZ SILOVÉ VEDENÍ NN NADZEMNÍ
- ČEZ SILOVÝ KABEL NN PODZEMNÍ
- ČEZ SILOVÉ VEDENÍ VN NADZEMNÍ
- ČEZ SILOVÝ KABEL VN PODZEMNÍ
- GASNET PLYNOVOD STL
- GASNET PLYNOVOD VTL
- VODOVOD ŠPVS
- KANALIZACE ŠPVS
- VEŘEJNÉ OSVĚTLENÍ PODZEMNÍ OBEC RAPOTÍN
- VEŘEJNÉ OSVĚTLENÍ NADZEMNÍ OBEC RAPOTÍN

PŘELOŽKY INŽENÝRSKÝCH SÍTÍ:

- PŘELOŽKA PODZEMNÍHO VEDENÍ KABELOVÉ TELEVIZE AQUA
- PŘELOŽKA PODZEMNÍHO SDĚLOVACÍHO VEDENÍ ČETIN
- PŘELOŽKA PODZEMNÍHO SILOVÉHO VEDENÍ NN ČEZ
- PŘELOŽKA PLYNOVODU STL
- PŘELOŽKA PODZEMNÍHO SILOVÉHO VEDENÍ NN VEŘEJNÉHO OSVĚTLENÍ

VÝŠKOVÝ SYSTÉM: BALT P. V.
SOUŘADNÝ SYSTÉM: JTSK
KÓTOVÁNO V [m]

OBJEDNATEL: OBEC RAPOTÍN, ŠUMPERSKÁ 775, 788 14 RAPOTÍN	OBEC RAPOTÍN; Č. ZAKÁZKY
ZHOTOVITEL: AQUATIS a.s., Botanická 834/56, 602 00 Brno; HLAVNÍ INŽENÝR PROJEKTU: ING. OLDŘICH NEUMAYER, CSC.	AQUATIS; Č. ZAKÁZKY 122038A
SUBDODAVATEL: DOPRAVOPROJEKT BRNO a.s., Kounicova 271/13, 602 00 BRNO; VEDOUCÍ PROJEKTU: ING. PETR HUSÁK	Kounicova 271/13, 602 00 BRNO; Č. ZAKÁZKY 22–010

VEDOUCÍ PROJEKTANT	ING. OLDŘICH NEUMAYER, CSC.
ZODPOVĚDNÝ PROJEKTANT	ING. DOMINIKA SCHUBERTOVÁ
VYPRACOVAL	ING. ZUZANA CHLADOVÁ
KONTROLOVAL	ING. OLDŘICH NEUMAYER, CSC.

AQUATIS a.s., Botanická 834/56, 602 00 Brno; tel.: +420 541 321 111, fax: +420 541 211 220

NÁZEV OBJEKTU	PŘÍRODĚ BLÍZKÁ PROTIPOVODŇOVÁ OPATŘENÍ NA ŘECE DESNÉ Ř. KM 12,088 - 14,231 SO 50 ÚPRAVY KORYTA ŘEKY DESNÉ
DATUM	LEDEN 2023
FORMÁT	A1+630
MĚŘÍTKO	1:250
STUPEŇ	DPS
ČÍSLO ZAKÁZKY	122038A
BRANNÉ ČÍSLO	
NÁZEV PŘÍLOHY	SITUACE SO 50 - část 3
ČÍSLO SOUPISKY	
ČÍSLO PŘÍLOHY	D.1.1.4.2.1.3