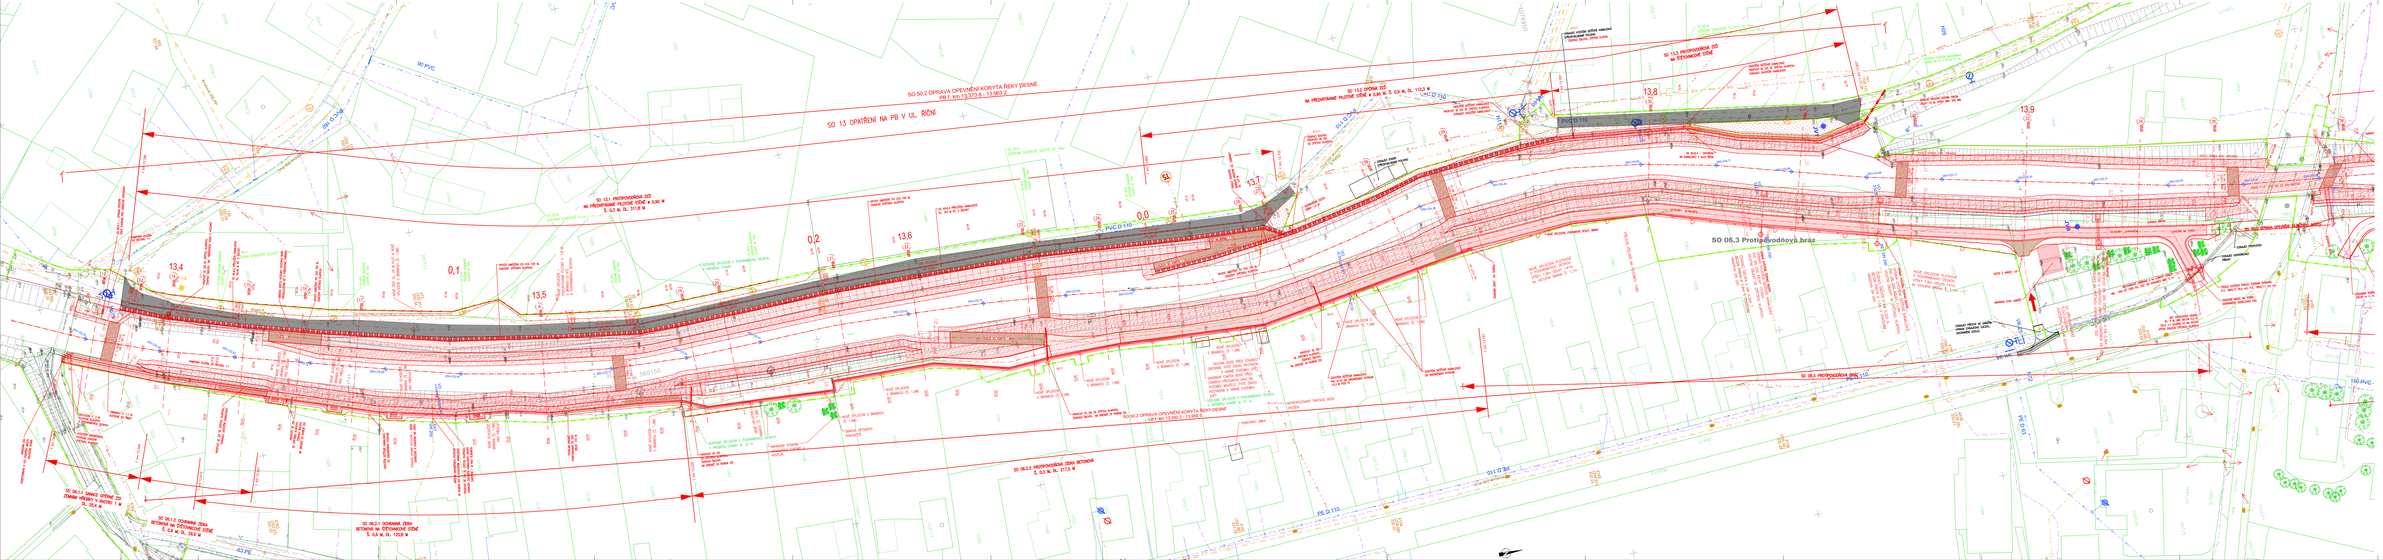

LEGENDA:

- NAVRŽENÁ OPATŘENÍ
- OPEVNĚNÍ KAMENNÝCH ŠLÁPŮ/ŽIL
- OPEVNĚNÍ ZÁVOJŮ/ŽIL PATOU
- OPEVNĚNÍ KAMENNÁ (ROVNANÁ)
- KAMENNÝ PŘÍČNÝ PRAH VE DNĚ DESNÉ
- LÁŽEŇ DO KORYTA DESNÉ Z KAMENNÉ DLAŽBY
- NAVRŽENÁ DEŠŤOVÁ KANALIZACE
- NAVRŽENÉ OPLOCENÍ
- DOČASNÝ ZÁBOR
- DOČASNÝ ZÁBOR OPRAVY OPEVNĚNÍ
- HRANICE PARCEL
- NAVRŽENÝ STAVEBNÍ
- VÝTY MOSTŮ
- VÝTY NOVÉ

LEGENDA INŽENÝRSKÝCH SÍTÍ:

- SDĚLOVACÍ KABEL AGSA
- SDĚLOVACÍ KABEL NA VEŘEJNÉ CESTĚ
- SDĚLOVACÍ KABEL NA SOUKROMÉ CESTĚ
- SILOVÝ KABEL NA CESTĚ
- SILOVÝ KABEL NA SOUKROMÉ CESTĚ
- CEŽ BILÝ KABEL NA VEŘEJNÉ CESTĚ
- CEŽ BILÝ KABEL NA SOUKROMÉ CESTĚ
- GASNÝ ŽLUTÝ KABEL NA VEŘEJNÉ CESTĚ
- GASNÝ ŽLUTÝ KABEL NA SOUKROMÉ CESTĚ
- VODOVODNÍ ŽELEZNÝ
- KANALIZACE DEŠŤOVÁ
- VEŘEJNÉ OSVĚTLENÍ PODZEMNÍ OBEC NAPOTIN
- VEŘEJNÉ OSVĚTLENÍ NADZEMNÍ OBEC NAPOTIN

PŘELOŽKY INŽENÝRSKÝCH SÍTÍ:

- PŘELOŽKA PODZEMNÍHO SDĚLOVACÍHO KABELOVÉ TELEVIZE AGSA
- PŘELOŽKA PODZEMNÍHO SILOVÉHO VEDENÍ NA CESTĚ
- PŘELOŽKA PLYNOVODU 63
- PŘELOŽKA PODZEMNÍHO SILOVÉHO VEDENÍ NA VEŘEJNÉ CESTĚ

INVESTOR: OBEC NAPOTIN ŠUMPERSKÁ 172 789 14 NAPOTIN			
ZHOTOVITEL: ACUATIS a.s. Botanická 834/54, 602 00 Brno zapsán v obchod. rejstříku: ING. OLDŘICH NEDVAMPEK, CSc.			
DOPRAVOPROJEKT BRNO a.s. Kounicova 27/17/3, 602 00 BRNO			
ING. PETR HUSÁK			
HLAVNÍ INŽENÝR:	ING. PETR HUSÁK		
VEDOUCÍ PROJEKTU:	ING. ZDENĚK MARTAN		
SPRACOVAL:	ING. MARIE ŠIMOVÁ		
KONTROLOVAL:	ING. VLADIMÍR MARTAN		
PŘÍRODĚ BLÍZKÁ PROTIPOVODŇOVÁ OPATŘENÍ NA ŘECE DESNÉ Z km 12,088 - 14,231		DÚR	LISTOPAD 2012
		DSP	ŘÍJEN 2013
		PDPS	1/2015
D.1.14 SO 50 Úprava koryta řeky Desné		DPS	1/2015
		DZ	1/2015
		Objednatelské číslo:	1/2012
		Zakázkové číslo:	1/2012
		Číslo výkresu:	D.1.14.2.1.1
SITUACE SO50 - ČÁST 6			