

PODÉLNÝ ŘEZ BRODEM PŘES DESNOU
M 1:100

LEVÝ BŘEH


PRÁVÝ BŘEH

SROVNÁVACÍ ROVINA: 319,00 Bpv


UPRAVENÝ TERÉN:

PŮVODNÍ TERÉN:

STANIČENÍ

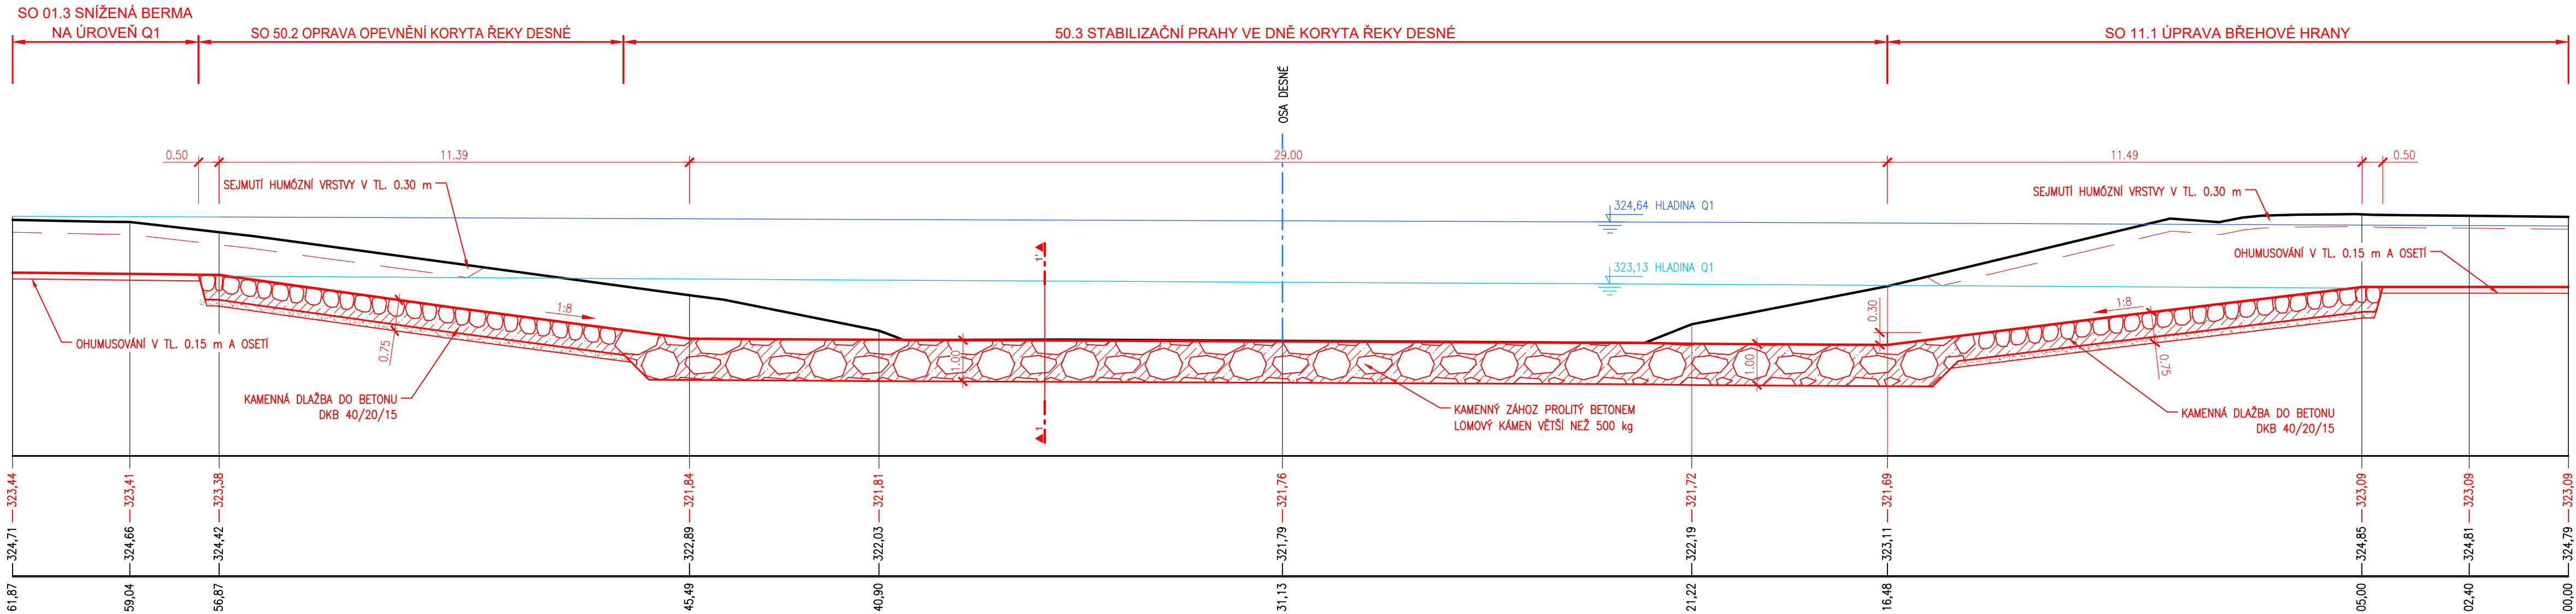


1-1' PŘÍČNÝ ŘEZ BRODEM

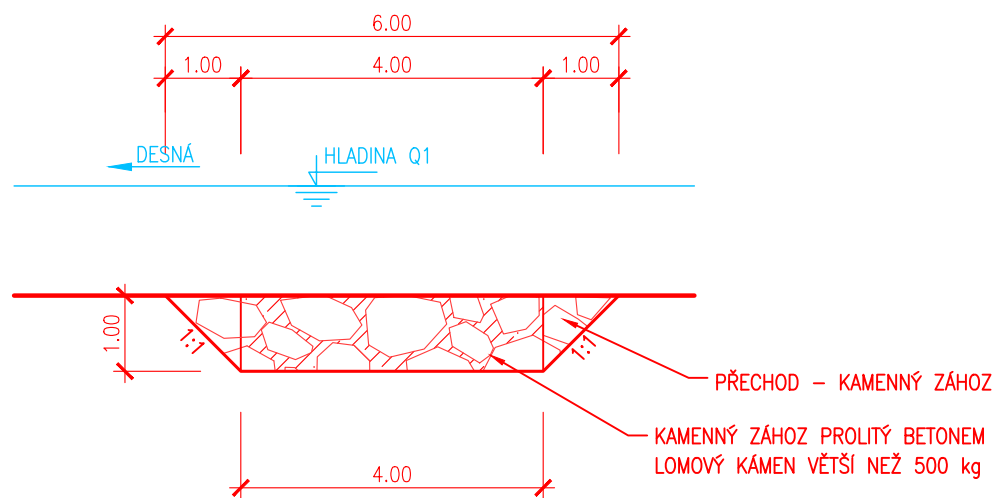

OBJEDNATEL:	OBEC RAPOTÍN
	ŠUMPEŘSKÁ 775
	788 14 RAPOTÍN
Č. ZAKÁZKY	

ZHOTOVITEL:	AQUATIS a.s.
	Botanická 834/56, 602 00 Brno
HLAVNÍ INŽENÝR PROJEKTU:	ING. OLDŘICH NEUMAYER, CSC.
Č. ZAKÁZKY	122038A

SUBDODAVATEL:	DOPRAVOPROJEKT BRNO a.s.
	Kounicova 271/13, 602 00 BRNO
VEDOUČÍ PROJEKTU:	ING. PETR HUSÁK
Č. ZAKÁZKY	22-010

VEDOUČÍ PROJEKTANT	ING. OLDŘICH NEUMAYER, CSC.	 AQUATIS A.S. Botanická 834/56 602 00 Brno Tel: +420 541 554 111 Fax: +420 541 211 205	
ZODPOVĚDNÝ PROJEKTANT	ING. DOMINIKA SCHUBERTOVÁ		
VYPRACOVAL	ING. ZUZANA CHLÁDOVÁ		
KONTROLOVAL	ING. OLDŘICH NEUMAYER, CSC.		
NÁZEV OBJEKTU		DATUM	LEDEN 2023
PŘÍRODĚ BLÍZKÁ PROTIPOVODŇOVÁ OPATŘENÍ NA ŘECE DESNÉ Ř. KM 12,088 - 14,231 D.1.14 SO 50 Úpravy koryta řeky Desné ř. km 12,088 - ř. km 13,375		FORMÁT	A4
		MĚŘÍTKO	1:100
		STUPEŇ	DPS
		ČÍS. ZAKÁZKY	122038A
		ARCHIVNÍ ČÍS.	
NÁZEV PŘÍLOHY		ČÍS. SOUPRAVY	ČÍS. PŘÍLOHY
PODÉLNÝ ŘEZ BRODEM			D.14.2.2.4