


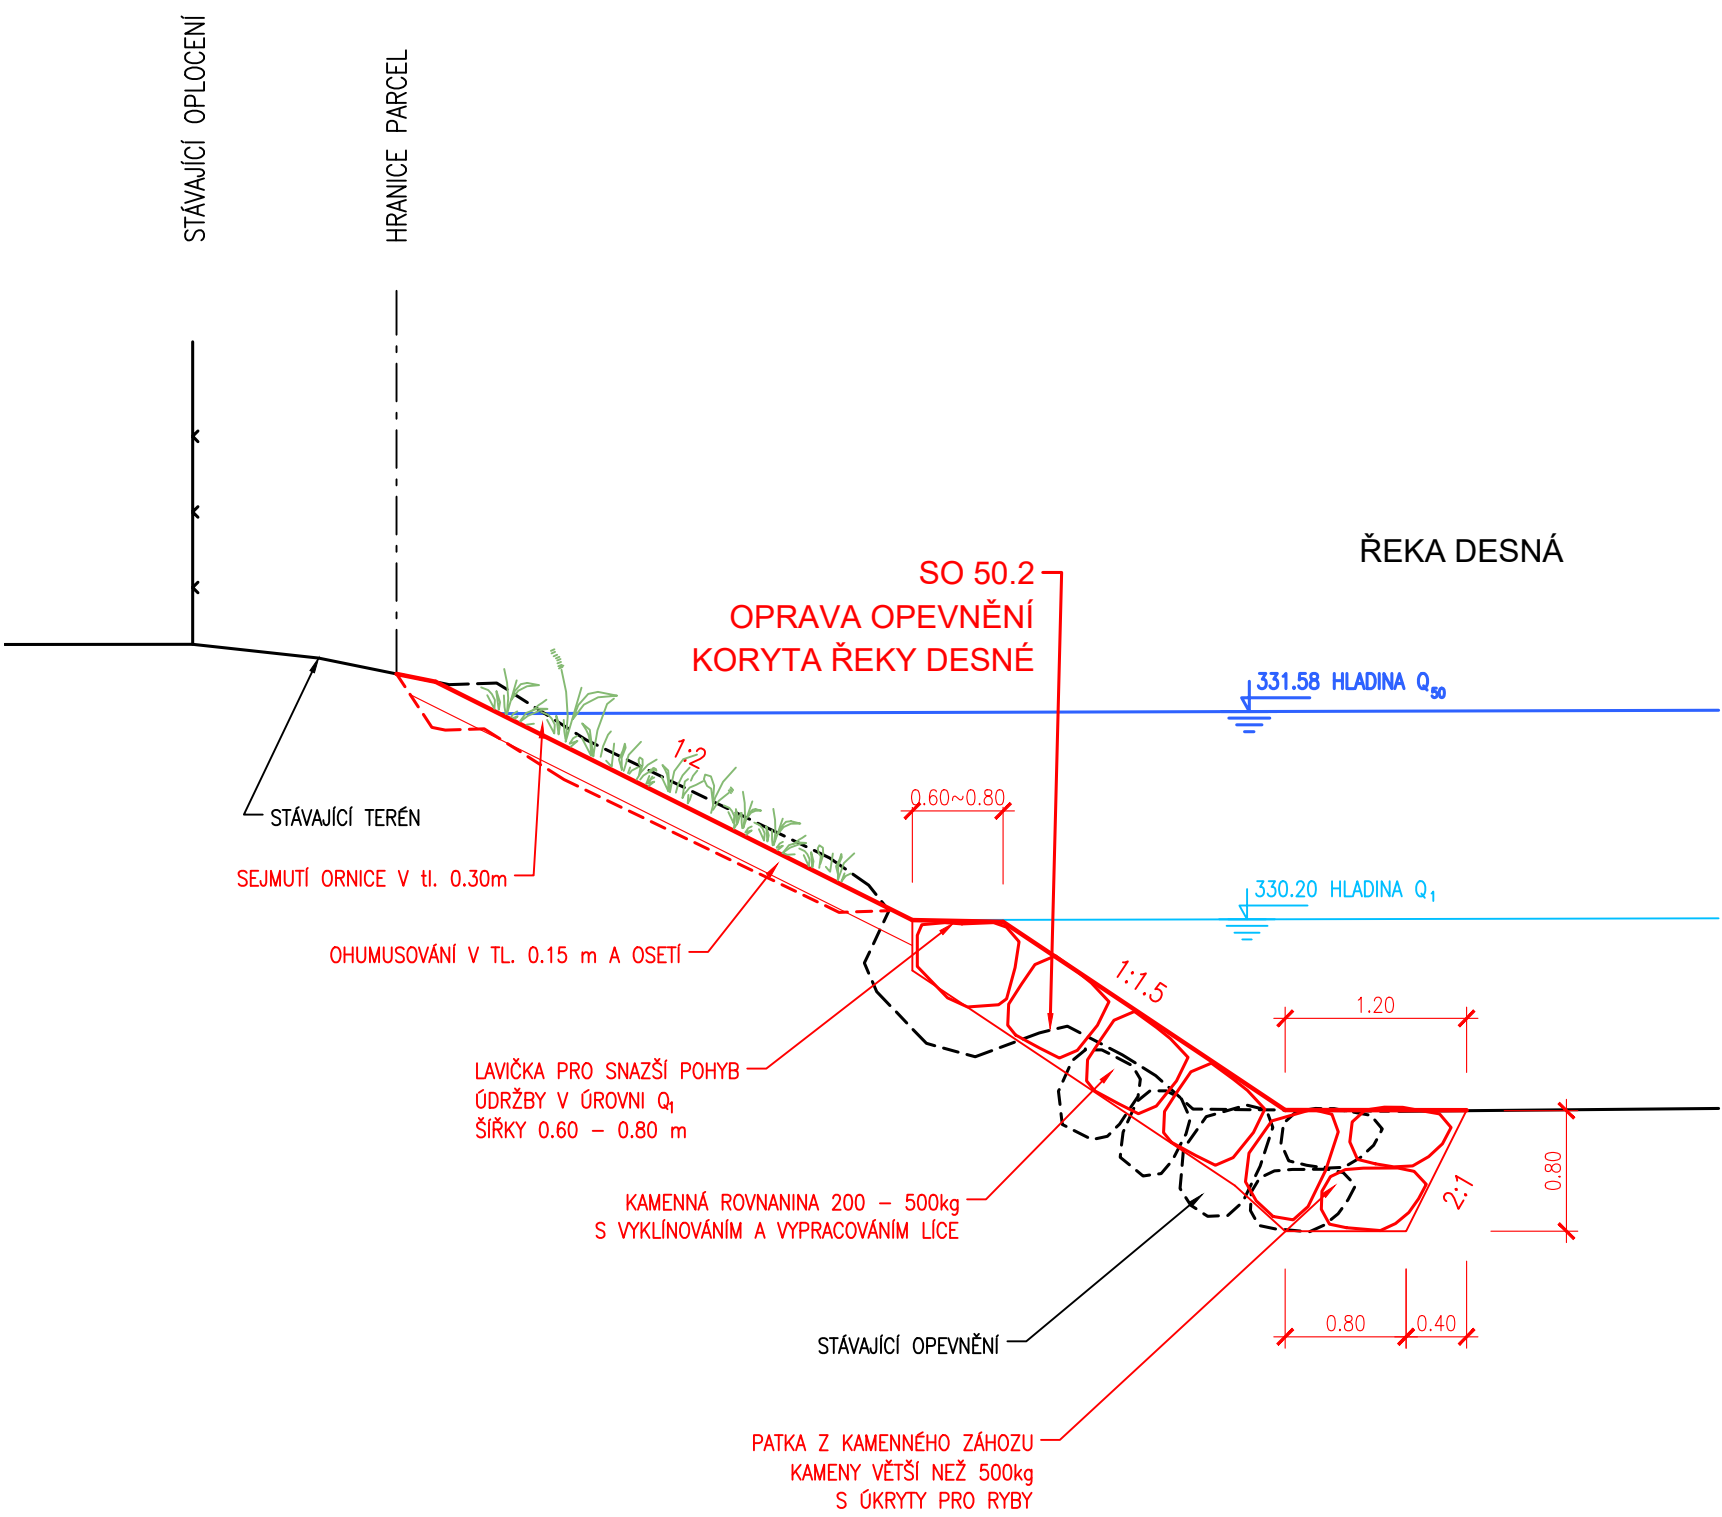

VZOROVÝ ŘEZ OPRAVY OPEVNĚNÍ KORYTA DESNÉ


1 : 50



OBJEDNATEL:	
OBEC RAPOTÍN ŠUMPERSKÁ 775 788 14 RAPOTÍN	Č. ZAKÁZKY

ZHOTOVITEL:	
AQUATIS a.s. Botanická 834/56, 602 00 Brno HLAVNÍ INŽENÝR PROJEKTU: ING. OLDŘICH NEUMAYER, CSC.	AQUATIS A.S. Botanická 834/56 602 00 Brno Tel: +420 541 554 111 Fax: +420 541 211 205 E-mail: info@aquatis.cz http://www.aquatis.cz
Č. ZAKÁZKY	122038A

SUBDODAVATEL:	
DOPRAVOPROJEKT BRNO a.s. Kounicova 271/13, 602 00 BRNO VEDOUcí PROJEKTU: ING. PETR HUSÁK	Kounicova 271/13, 602 00 BRNO
Č. ZAKÁZKY	22-010

VEDOUcí PROJEKTANT	ING. OLDŘICH NEUMAYER, CSC.	<div></div> <div>AQUATIS A.S. Botanická 834/56 602 00 Brno</div> <div>Tel: +420 541 554 111 Fax: +420 541 211 205</div>	
ZODPOVĚDNÝ PROJEKTANT	ING. DOMINIKA SCHUBERTOvÁ		
VYPRACOVAL	ING. TOMÁŠ ROTH		
KONTROLOVAL	ING. OLDŘICH NEUMAYER, CSC.		
NÁZEV OBJEKTU PŘÍRODĚ BLÍZKÁ PROTIPOVODŇOVÁ OPATŘENÍ NA ŘECE DESNÉ ř. km 12,088 - 14,231 D.1.14 SO 50 ÚPRAVY KORYTA ŘEKY DESNÉ SO 50.2 OPRAVA OPEVNĚNÍ KORYTA ŘEKY DESNÉ		DATUM	LEDEN 2023
		FORMÁT	A3
		MĚŘÍTKO	1:50
		STUPEŇ	DPS
		ČÍS. ZAKÁZKY	122038A
		ARCHIVNÍ ČÍS.	
NÁZEV PŘÍLOHY VZOROVÝ ŘEZ OPRAVY OPEVNĚNÍ KORYTA DESNÉ		ČÍS. SOUPRAVY	ČÍS. PŘÍLOHY D.1.14.2.3.1