


KAT.ÚZEM./ULICE
DRUH POVRCHU
VZDÁLENOST ŠACHET


483/9	482/2 483/6	425/1 482/1	425/3
NEZPEVNĚNO	CHOD.	KOMUNIKACE	NEZP.
35.62			1

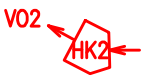

ČÍSLA ŠACHET

PŘELOŽKA STÁV. STOKY

MĚŘÍTKO DÉLEK 1 :500
MĚŘÍTKO VÝŠEK 1 :100

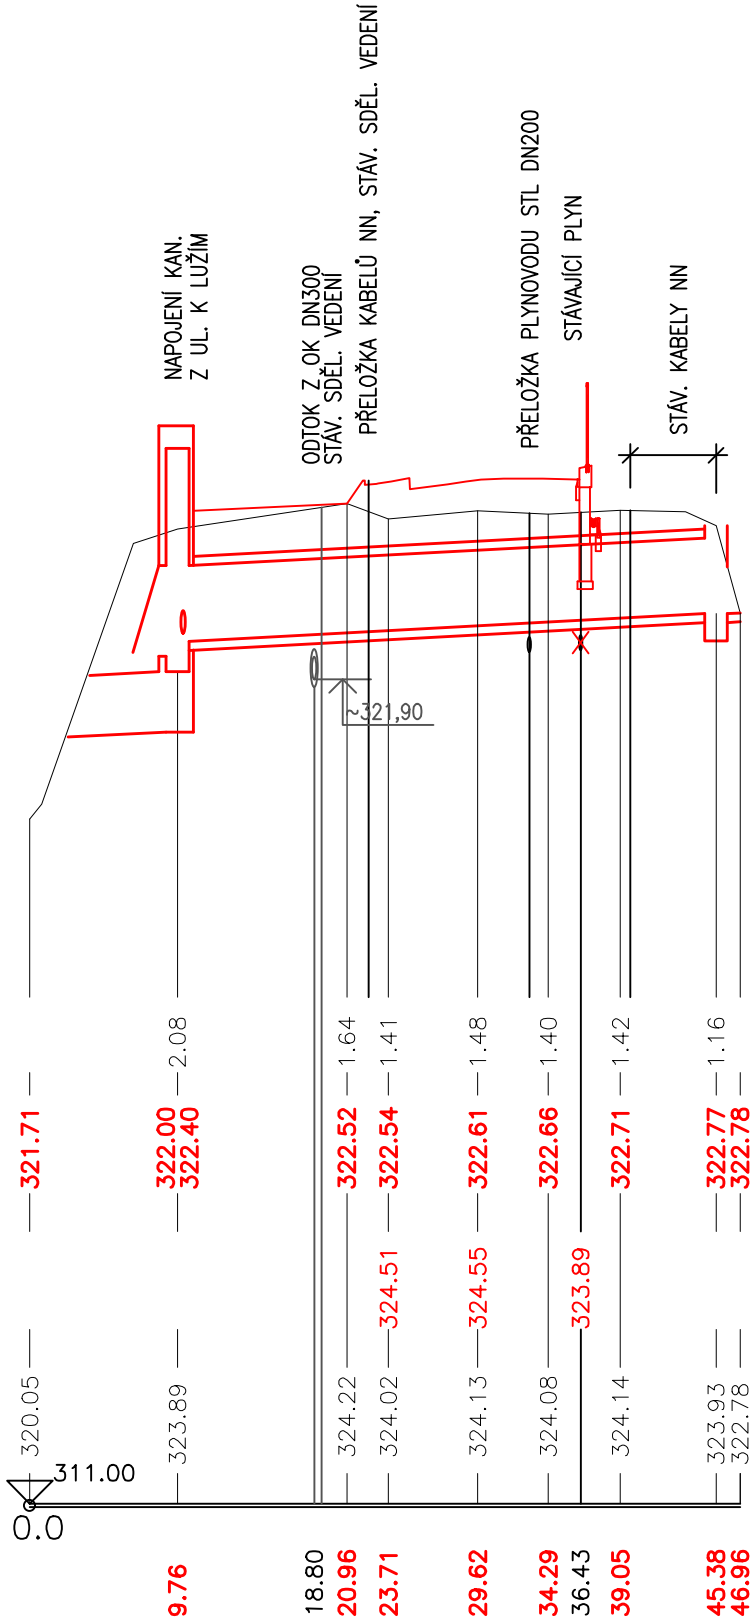

HLOUBKA DNA POTRUBÍ

KÓTA DNA STOKY

KÓTA UPRAVENÉHO TERÉNU

KÓTA ROSTLÉHO TERÉNU

Srovn. rovina (m n.m.)

STANIČENÍ (KM)

PROFIL(mm)–MATERIÁL–DÉLKA(m)
SKLON o/oo – DÉLKA(m)
KAPACITNÍ PRUTOK(l/s)–RYCHLOST(m/s)

1000–ŽB– 46.96	
10 o/oo	10 o/oo–37.2
2254.82–2.87	