

VYZTUŽENÍ HRADIDLOVÉ KOMORY








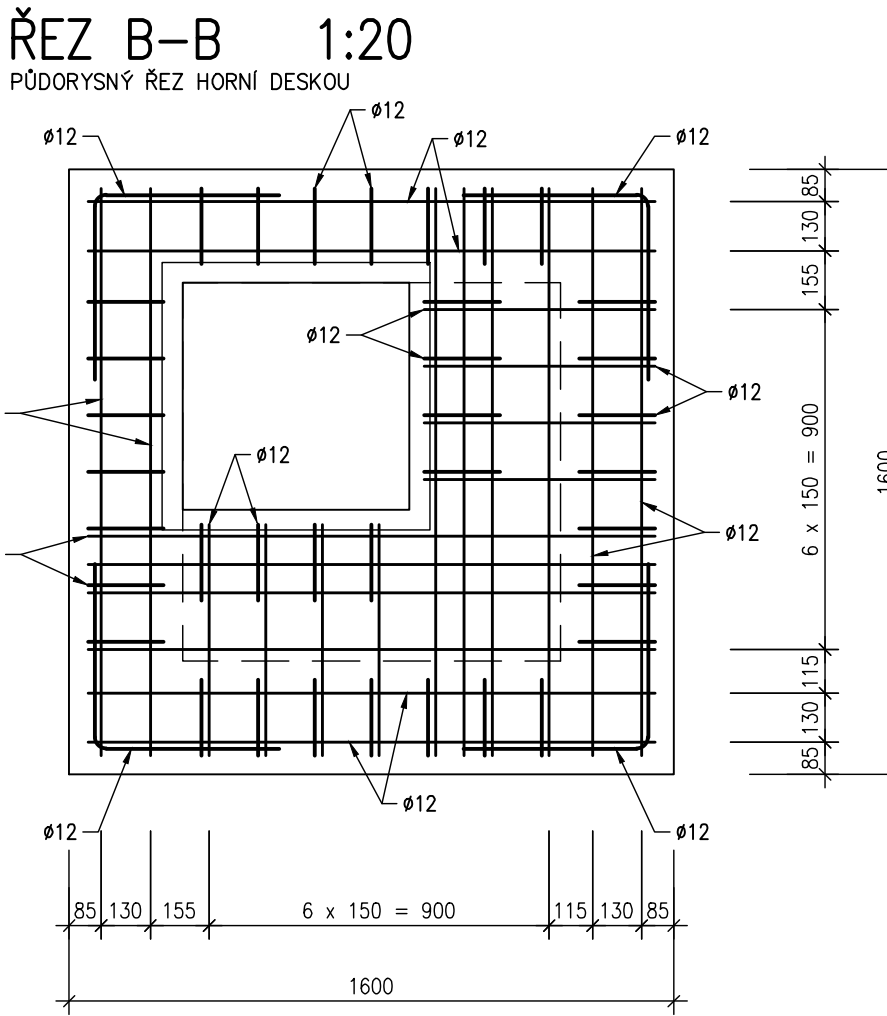


SCHÉMA DODATEČNÉHO VYZTUŽENÍ

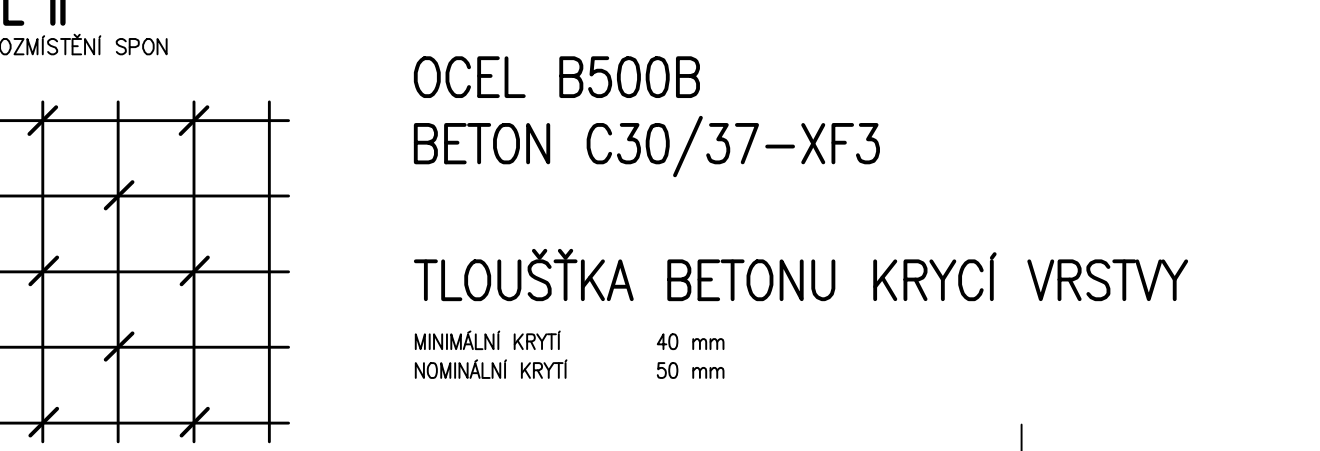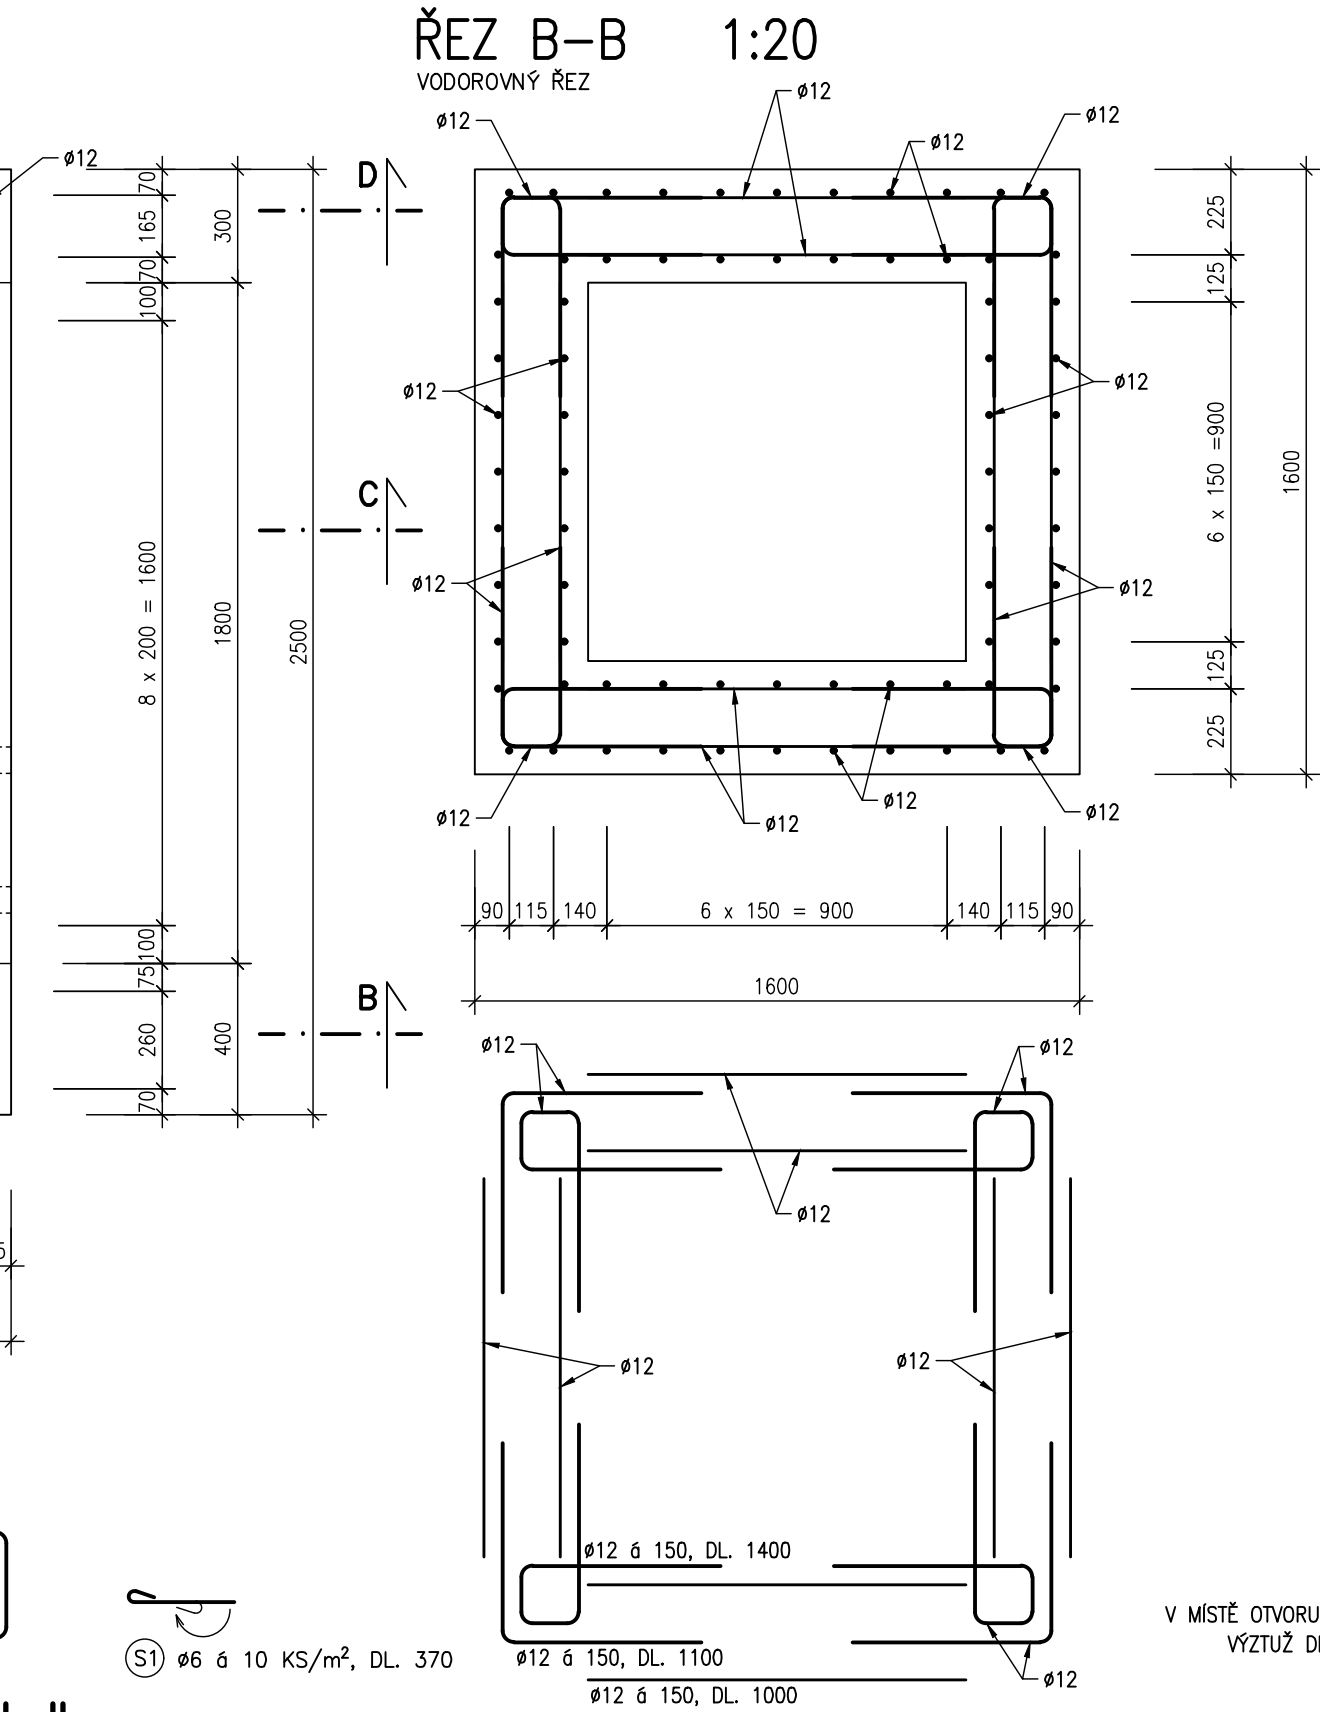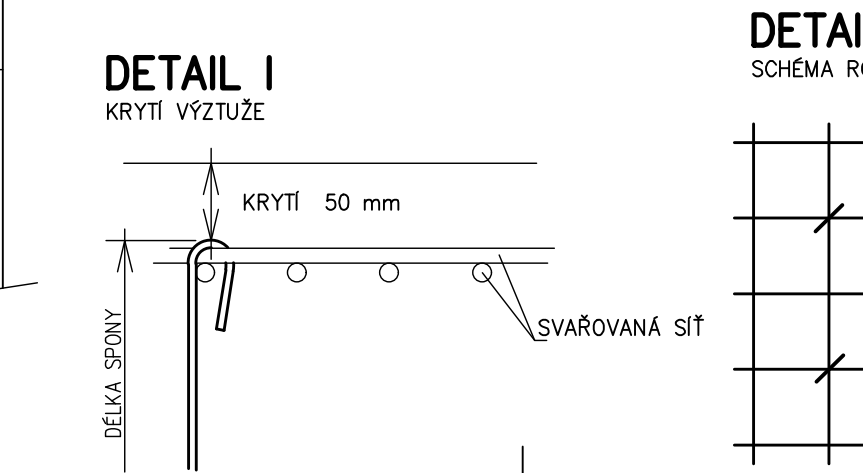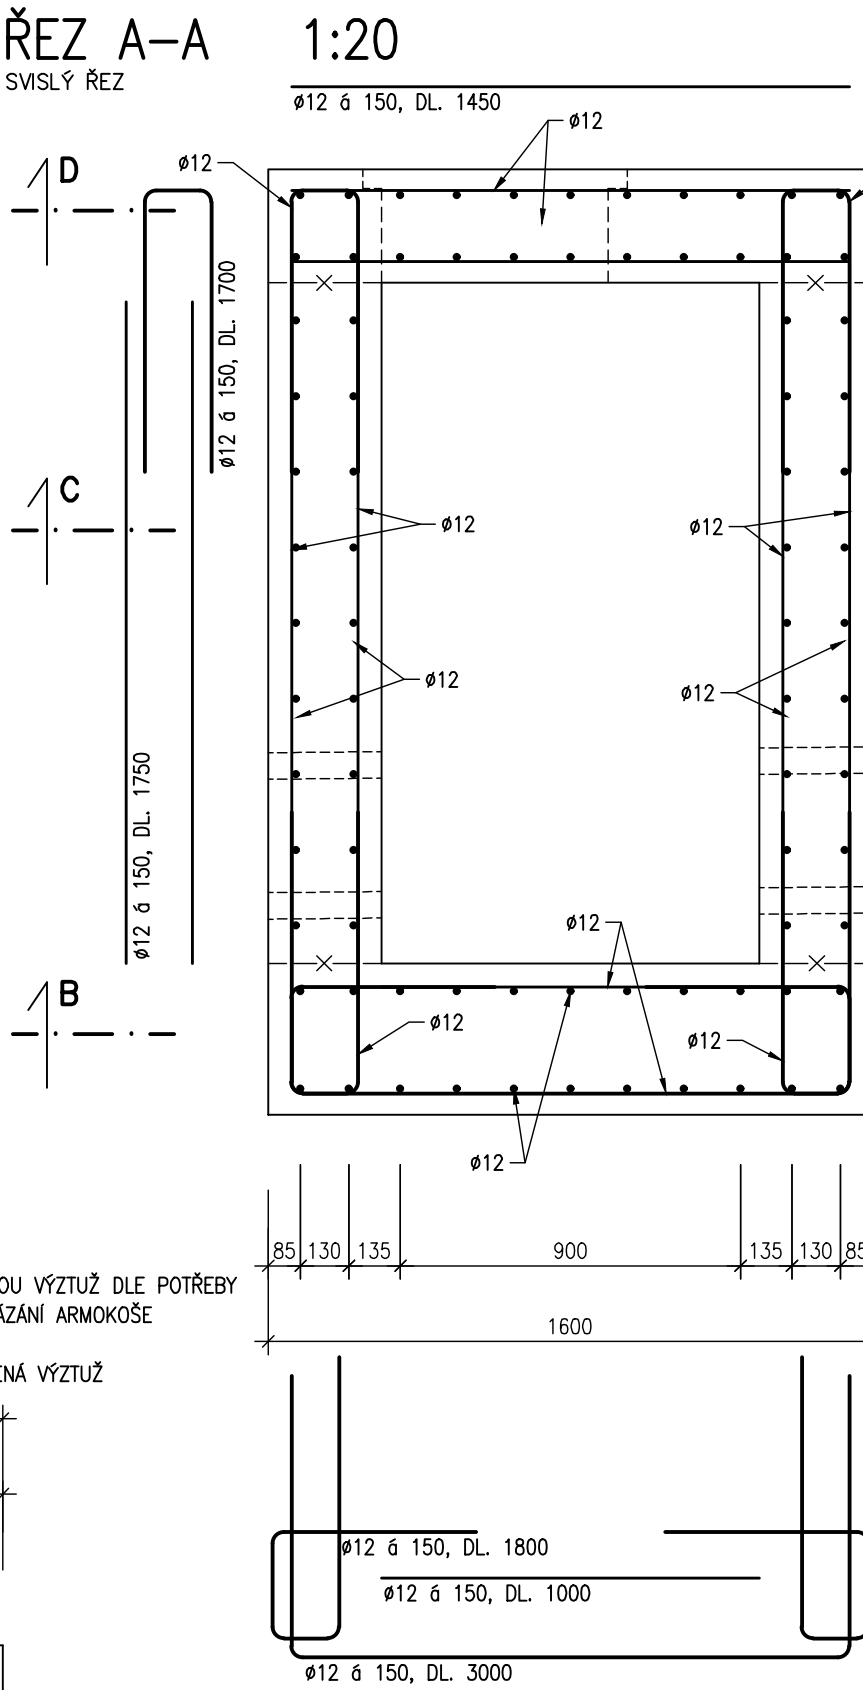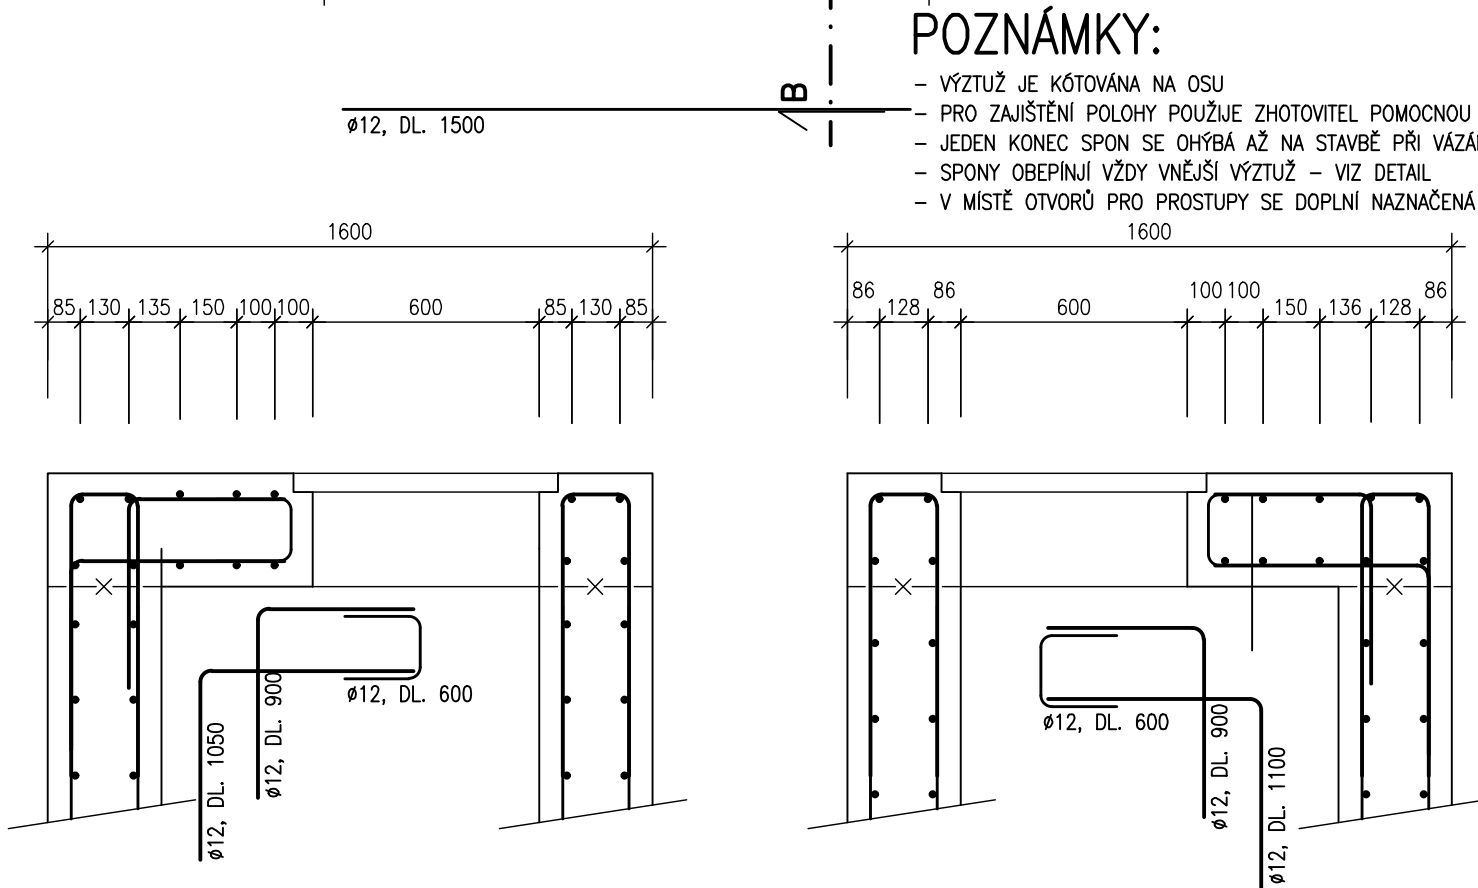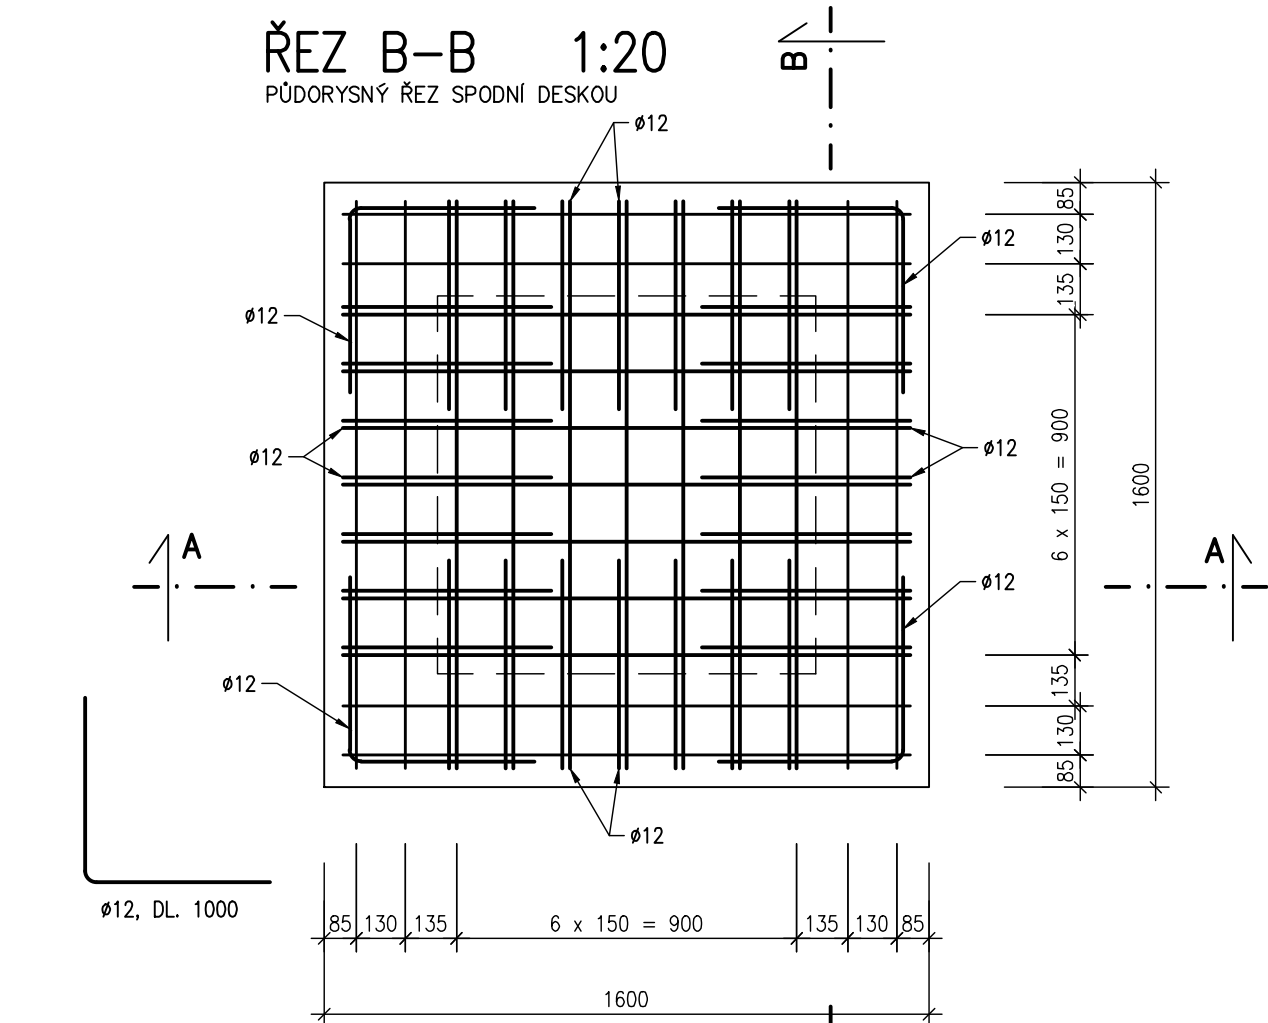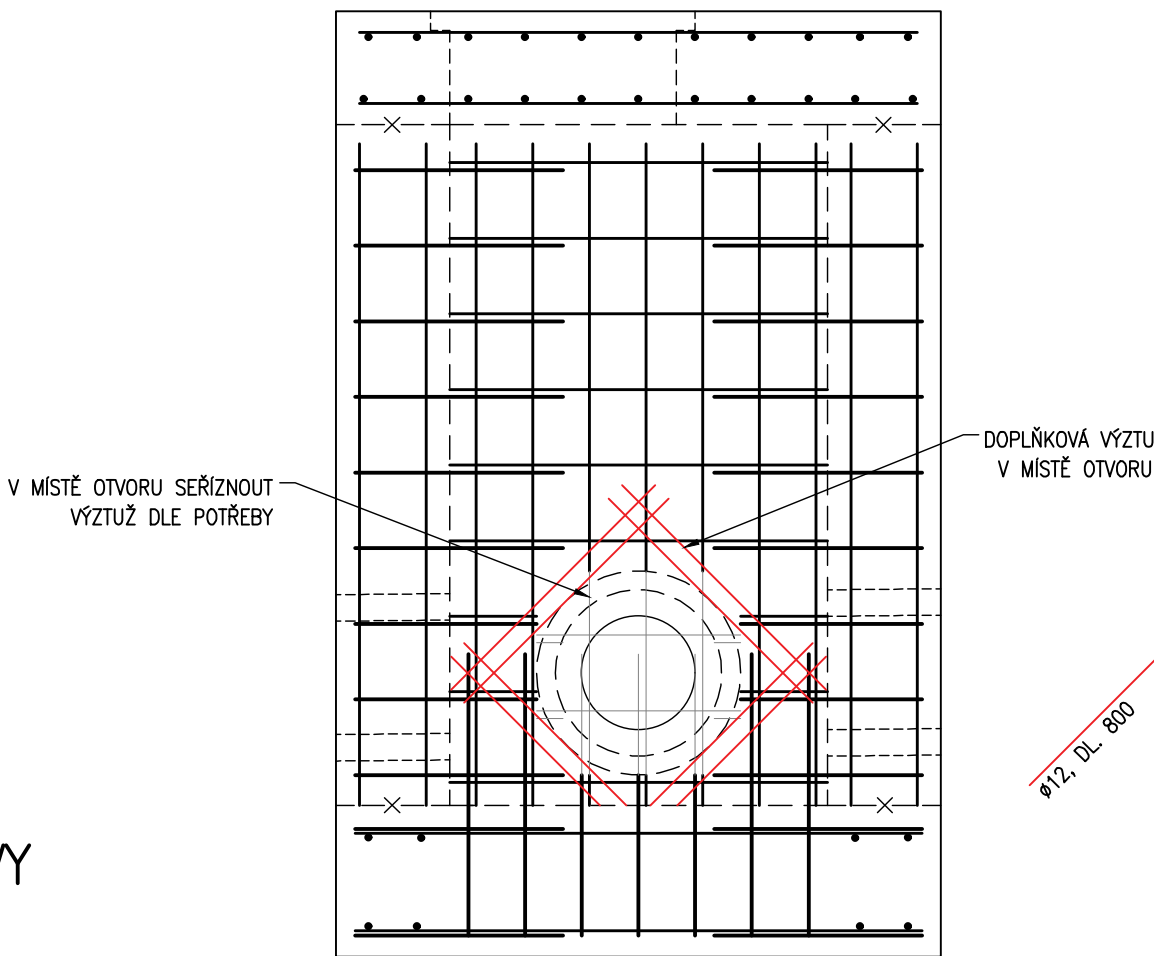

OCEL B500B  
BETON C30/37-XF3

TLOUŠŤKA BETONU KRYCÍ VRSTVY

MINIMÁLNÍ KRYTÍ	40 mm
NOMINÁLNÍ KRYTÍ	50 mm