


# BUDKY PRO NETOPÝRY


## M 1:10

### TYP 1 PRO POČETNĚJŠÍ KOLONIE

ŘEZ A - A

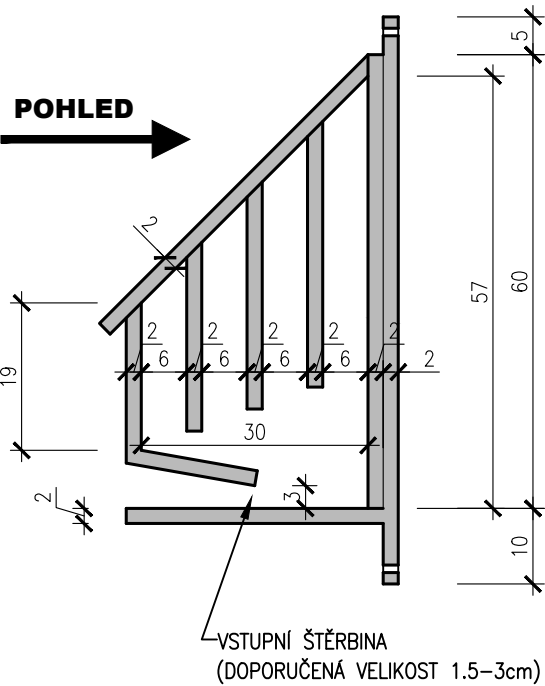


POHLED

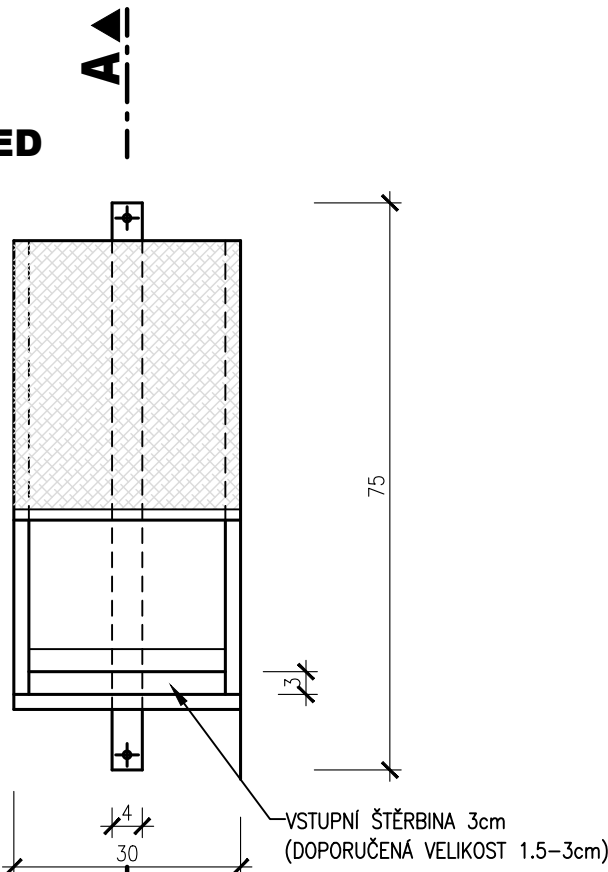


### TYP 2 PRO OSAMĚLÉ JEDINCE

ŘEZ B - B

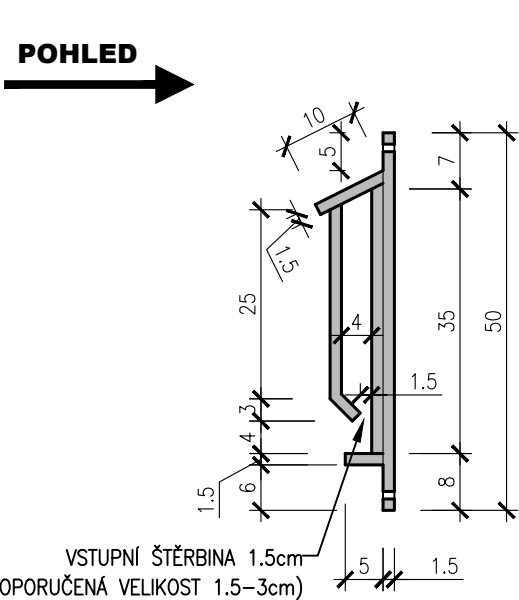

POHLED

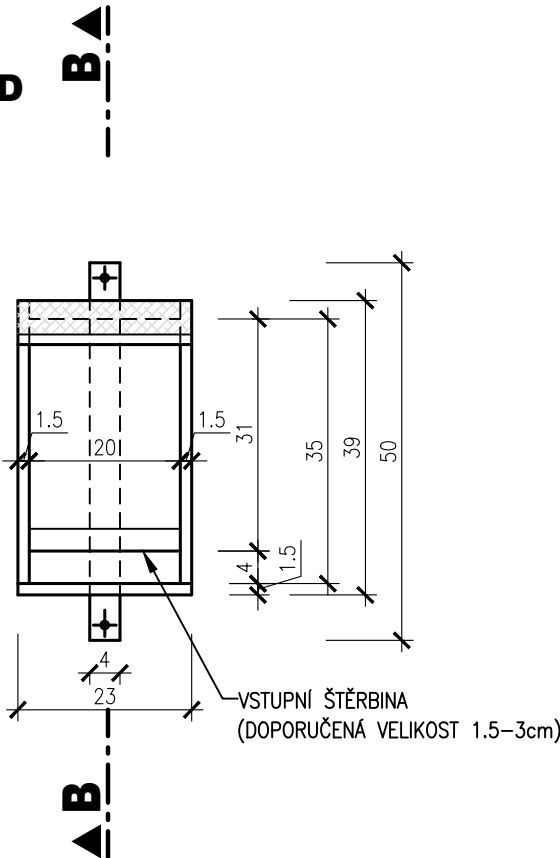



#### POZNÁMKA:


BUDKY BUDOU UMÍSTĚNY NA STROMY PO VĚTŠINOU VE VÝŠCE 3,0 m NAD ZEMÍ, OJEDINĚLE VE VÝŠCE 5.0 - 6.0 m, COŽ NĚKTERÝM DRUHŮM VYHOVUJE VÍCE. ORIENTACE TĚCHTO BUDEK BUDE NA JIHOVÝCHOD AŽ JIHOZÁPAD. ROZMÍSTĚNÍ BUDEK PRO NETOPÝRY JE ZAZNAČENO V SITUAČNÍCH VÝKRESECH PŘÍL. C.6. KOMPENZAČNÍ OPATŘENÍ

KÓTOVÁNO V [cm]

OBJEDNATEL:	
OBEC RAPOTÍN ŠUMPERSKÁ 775 788 14 RAPOTÍN	
Č. ZAKÁZKY	

ZHOTOVITEL:	
AQUATIS a.s. Botanická 834/56, 602 00 Brno HLAVNÍ INŽENÝR PROJEKTU: ING. OLDŘICH NEUMAYER, CSC.	AQUATIS A.S. Botanická 834/56 602 00 Brno Tel: +420 541 554 111 Fax: +420 541 211 205 E-mail: info@aquatis.cz http://www.aquatis.cz
Č. ZAKÁZKY	122038A

SUBDODAVATEL:	
DOPRAVOPROJEKT BRNO a.s. Kounicova 271/13, 602 00 BRNO VEDOUČÍ PROJEKTU: ING. PETR HUSÁK	Kounicova 271/13, 602 00 BRNO
Č. ZAKÁZKY	22-010

VEDOUČÍ PROJEKTANT	ING. OLDŘICH NEUMAYER, CSC.	<div></div> <div>AQUATIS A.S. Betanická 834/56 602 00 Brno</div> <div>Tel: +420 541 554 111 Fax: +420 541 211 205</div>
ZODPOVĚDNÝ PROJEKTANT	ING. DOMINIKA SCHUBERTO VÁ	
VYPRACOVAL	ING. ZUZANA CHLÁDOVÁ	
KONTROLOVAL	ING. OLDŘICH NEUMAYER, CSC.	
NÁZEV OBJEKTU PŘÍRODĚ BLÍZKÁ PROTIPOVODŇOVÁ OPATŘENÍ NA ŘECE DESNÉ ř. km 12,088 - 14,231 D.1.16 KOMPENZAČNÍ OPATŘENÍ PRO ŽIVOČICHY		DATUM LEDEN 2023
		FORMÁT A3
		MĚŘÍTKO 1:10
		STUPEŇ DPS
		ČÍS. ZAKÁZKY 122038A
		ARCHIVNÍ ČÍS.
NÁZEV PŘÍLOHY BUDKY PRO NETOPÝRY		ČÍS. SOUPRAVY ČÍS. PŘÍLOHY D.1.16.2.