


AXONOMETRIE OCELOVÉ KONSTRUKCE - 2

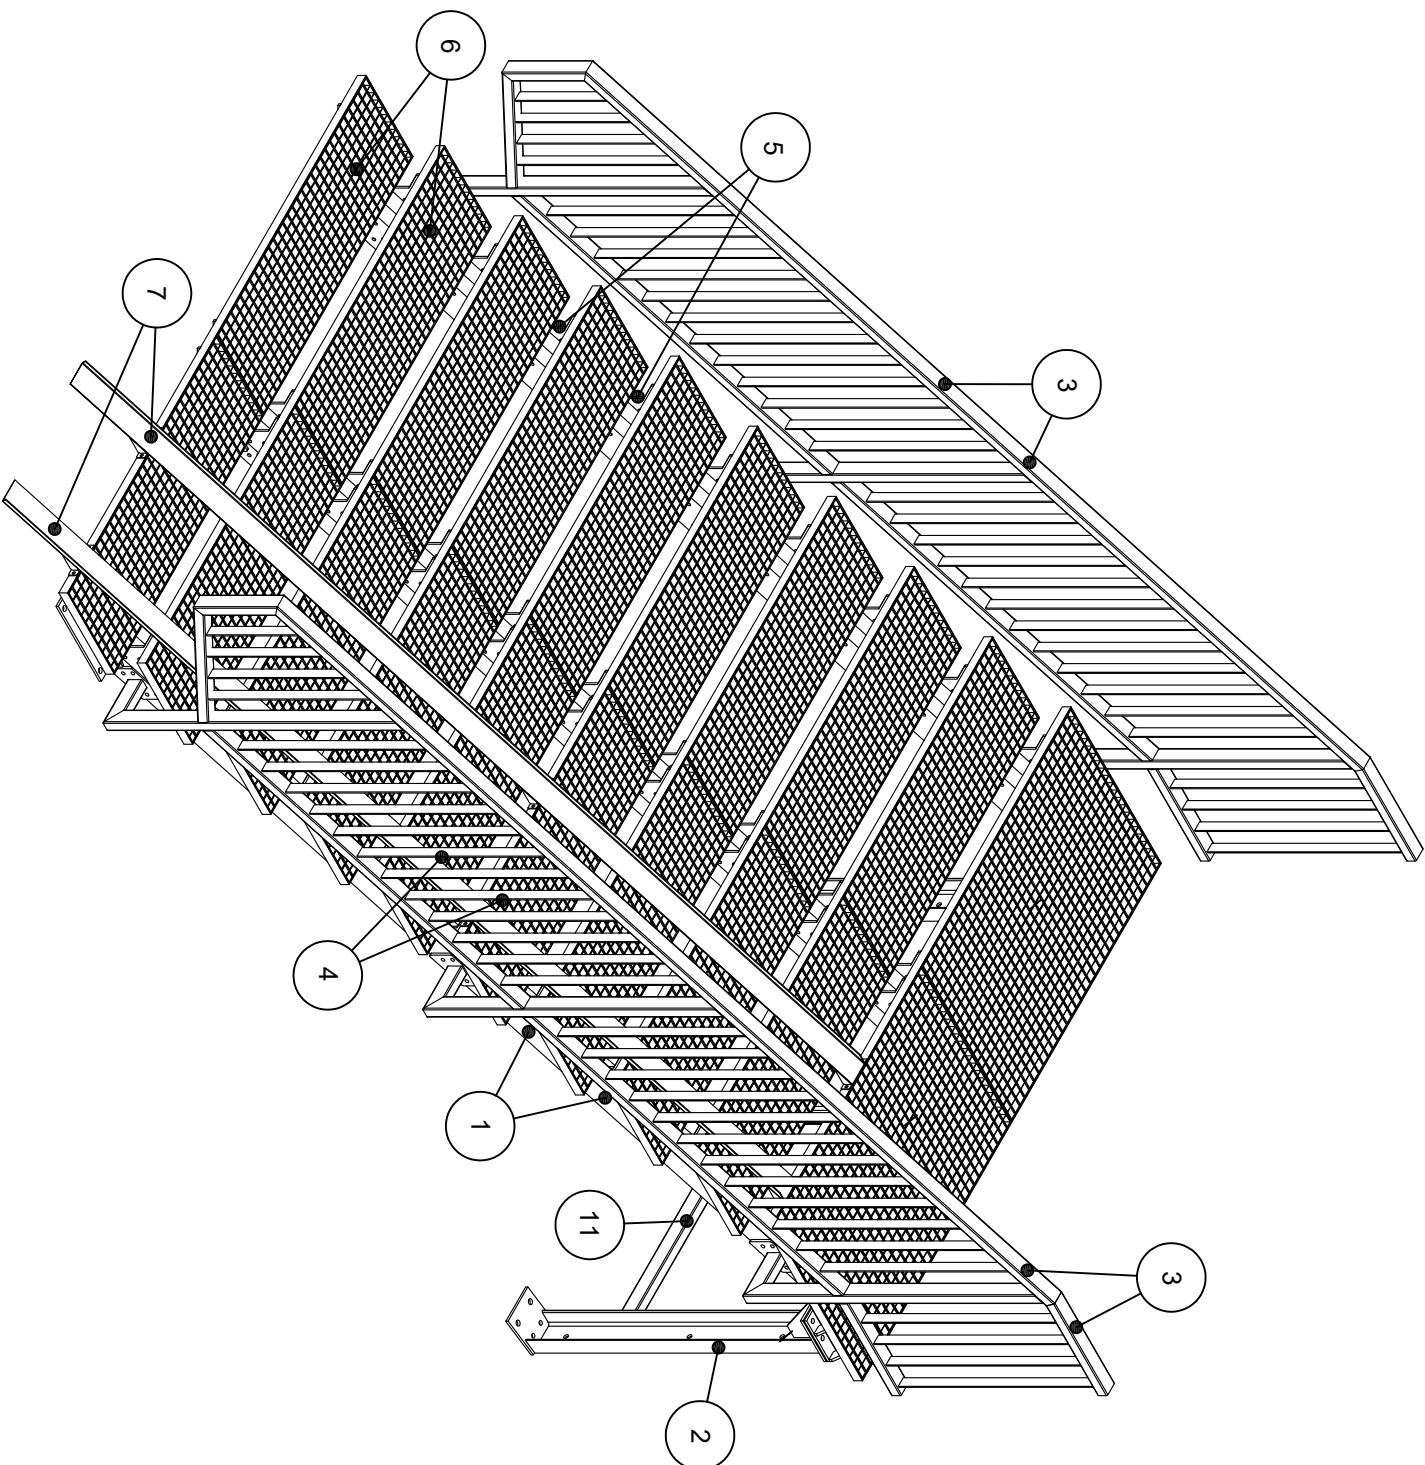

LEGENDA:

- 1 NOSNÁ OCELOVÁ SCHODNICE Z PROFILU 2xUČ-140mm
(ALTERNATIVNĚ JÁKL PROFIL 160x90x8mm)
- 2 NOSNÉ OCELOVÉ SLOUPY Z PROFILU UČ.-140mm, OPATŘENY U OBOU OKRAJŮ PATNÍMI PLECHY O TL. 10 mm, KOTVENO ZÁVITOVOU TYČÍ M14 NA CHEMICKOU KOTVU DO STAV. BET. ZÁKLADU
- 3 OCELOVÉ ZÁBRADLÍ O VÝŠCE 1000mm, SLOUPKY A MADLA Z JÁKL PROFILU 60x40x4mm, SVISLÉ PŘÍČLE O ROZMĚRU 770/40/4mm 100mm OD SEBE,
- 4 SVISLÉ PŘÍČLE VÝPLNĚ ZÁBRADLÍ O ROZMĚRU 770/40/4mm 100mm OD SEBE
- 5 NOSNÉ PŘÍLOŽKY PRO KOTVENÍ STUPNIC Z OCEL. SILN. PLECHU TL. 10mm, LASEREM VYŘÉZÁVANÝ VÝROBEK
- 6 SCHODIŠŤOVÁ A PODESTOVÁ STUPNICE Z PODLAHOVÉHO ROŠTU SP 230-34/38 O CELK. ROZMĚRECH 2420/380(730)/35mm
- 7 OCELOVÉ LÍŽINY PRO VÝJEZD KOČÁRKŮ Z OCELOVÉHO PLECHU TL. 4 mm, BOČNÍ LÉM VÝŠKY 20mm, MOŽNOST KERKECE ROZTEČE LÍŽIN, ŠÍŘKA LÍŽIN MIN. 100mm, VNĚJŠÍ ŠÍŘKA 650mm, VNITŘNÍ MEZERA 450mm, KOTVENO VE TŘECH MÍSTECH ŠROUBOVÝMI SPOJI DO STUPNIC
- 11 VODOROVNÉ ZTUŽIDLO Z JÁKL PROFILU 60x40x4mm

POZNÁMKA:

POVRCH NOVÉ OCELOVÉ KONSTRUKCE SCHODIŠTĚ JE UPRAVEN ŽÁROVÝM ZINKOVÁNÍM. CELKOVÁ HMOTNOST OCELOVÉ KONSTRUKCE SCHODIŠTĚ ČINÍ 1100 kg. TATO ZADÁVACÍ DOKUMENTACE NENAHRAZUJE NUTNOST ZPRACOVÁNÍ DÍLENSKÉVÝROBNÍ DOKUMENTACE OCELOVÉ KONSTRUKCE SCHODIŠTĚ.

KRESLIL:		VYPRACOVAL:		KONTROLOVAL:	
Ing. Bronislav Böhlm		Ing. Bronislav Böhlm		Ing. Bronislav Böhlm	
NÁZEV OBJEKTU:					
REKONSTRUKCE EXTERIÉROVÉHO					
SCHODIŠTĚ PŘED BD č.p. 33, DVORCE					
UCELENÁ ČÁST:					
SCHODIŠTĚ PŘED č.p. 32,33 - NOVÝ STAV					
NÁZEV VÝKRESU:					
AXONOMETRIE OCELOVÉ KONSTRUKCE - 2					
INVESTOR:					
Obec Dvorce, Náměstí 13, Dvorce 793 68					
FORMÁT		A3			
DATUM		02/2023			
ÚČEL		ZADÁVACÍ DOKUMENTACE			
MĚŘÍTKO:		ČÍSLO VÝKR.			
1:25		07			