


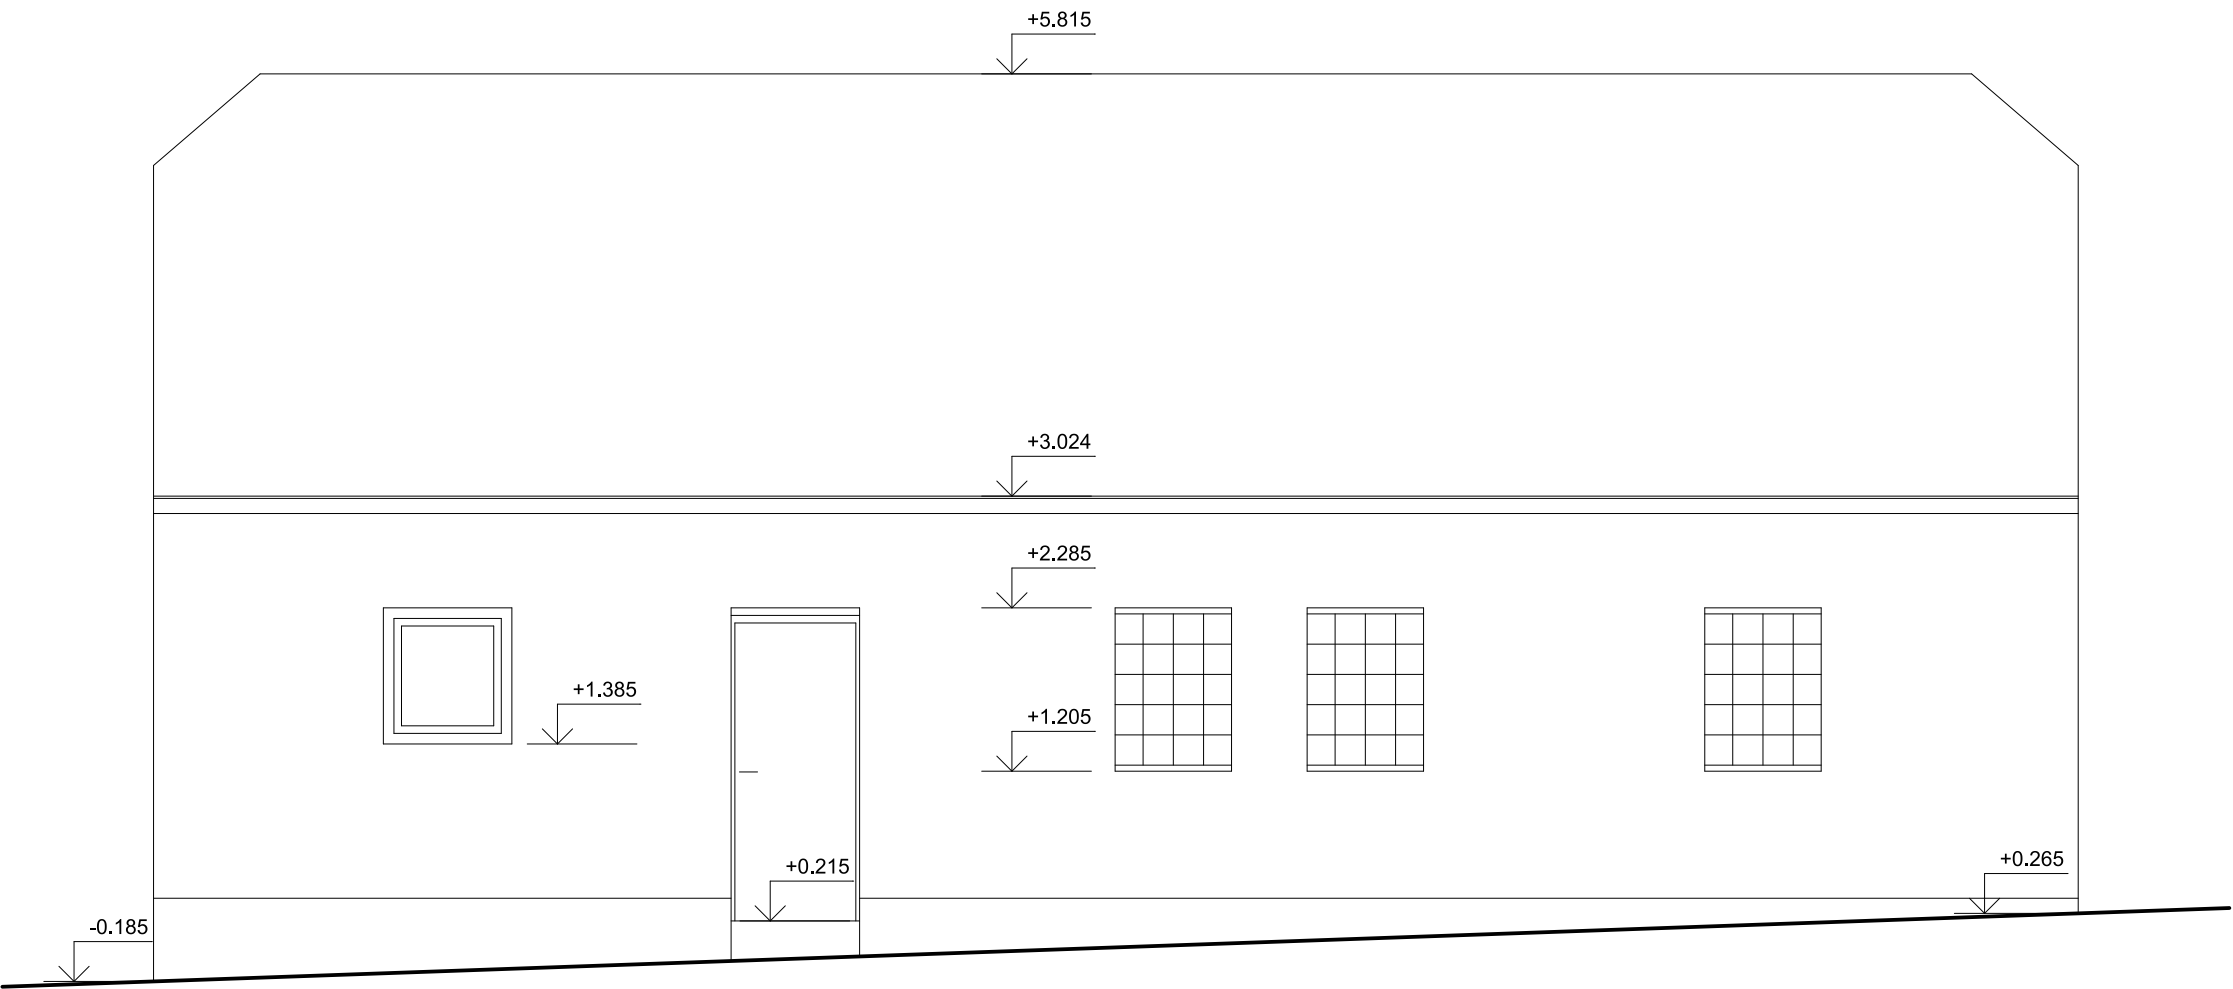

|                                                                                       |                                         |                                                                          |          |
|---------------------------------------------------------------------------------------|-----------------------------------------|--------------------------------------------------------------------------|----------|
| PROJEKTOVAL                                                                           | ING. HOLÍK JIŘÍ                         | Ing. Holík Jiří<br>U Staré školy 147<br>415 01 TEPLICE<br>IČO 133 27 721 |          |
| KRESLIL                                                                               | Bc. HOLÍKOVÁ BARBORA                    |                                                                          |          |
| KONTROLOVAL                                                                           | ING. HOLÍK JIŘÍ                         |                                                                          |          |
| STAVEBNÍK                                                                             | Obec Bořislav, č.p. 20, 415 01 Bořislav |                                                                          |          |
| STAVBA<br><br>REKONSTRUKCE OBJEKTU SKLADU<br>POSYP. MAT. NA st.p.č. 76, k.ú. BOŘISLAV |                                         | MĚŘÍTKO                                                                  | 1:50     |
|                                                                                       |                                         | STUPEŇ                                                                   | DSP      |
|                                                                                       |                                         | DATUM                                                                    | 09.2018  |
|                                                                                       |                                         | FORMÁT                                                                   | 2 A4     |
| OBSAH<br><br>POHLED SEVERNÍ STÁVAJÍCÍ                                                 |                                         | ZAK.Č.                                                                   | 1087/18  |
|                                                                                       |                                         | č.v.                                                                     | D1.1.b.7 |