



VÝPIS SKLADEB

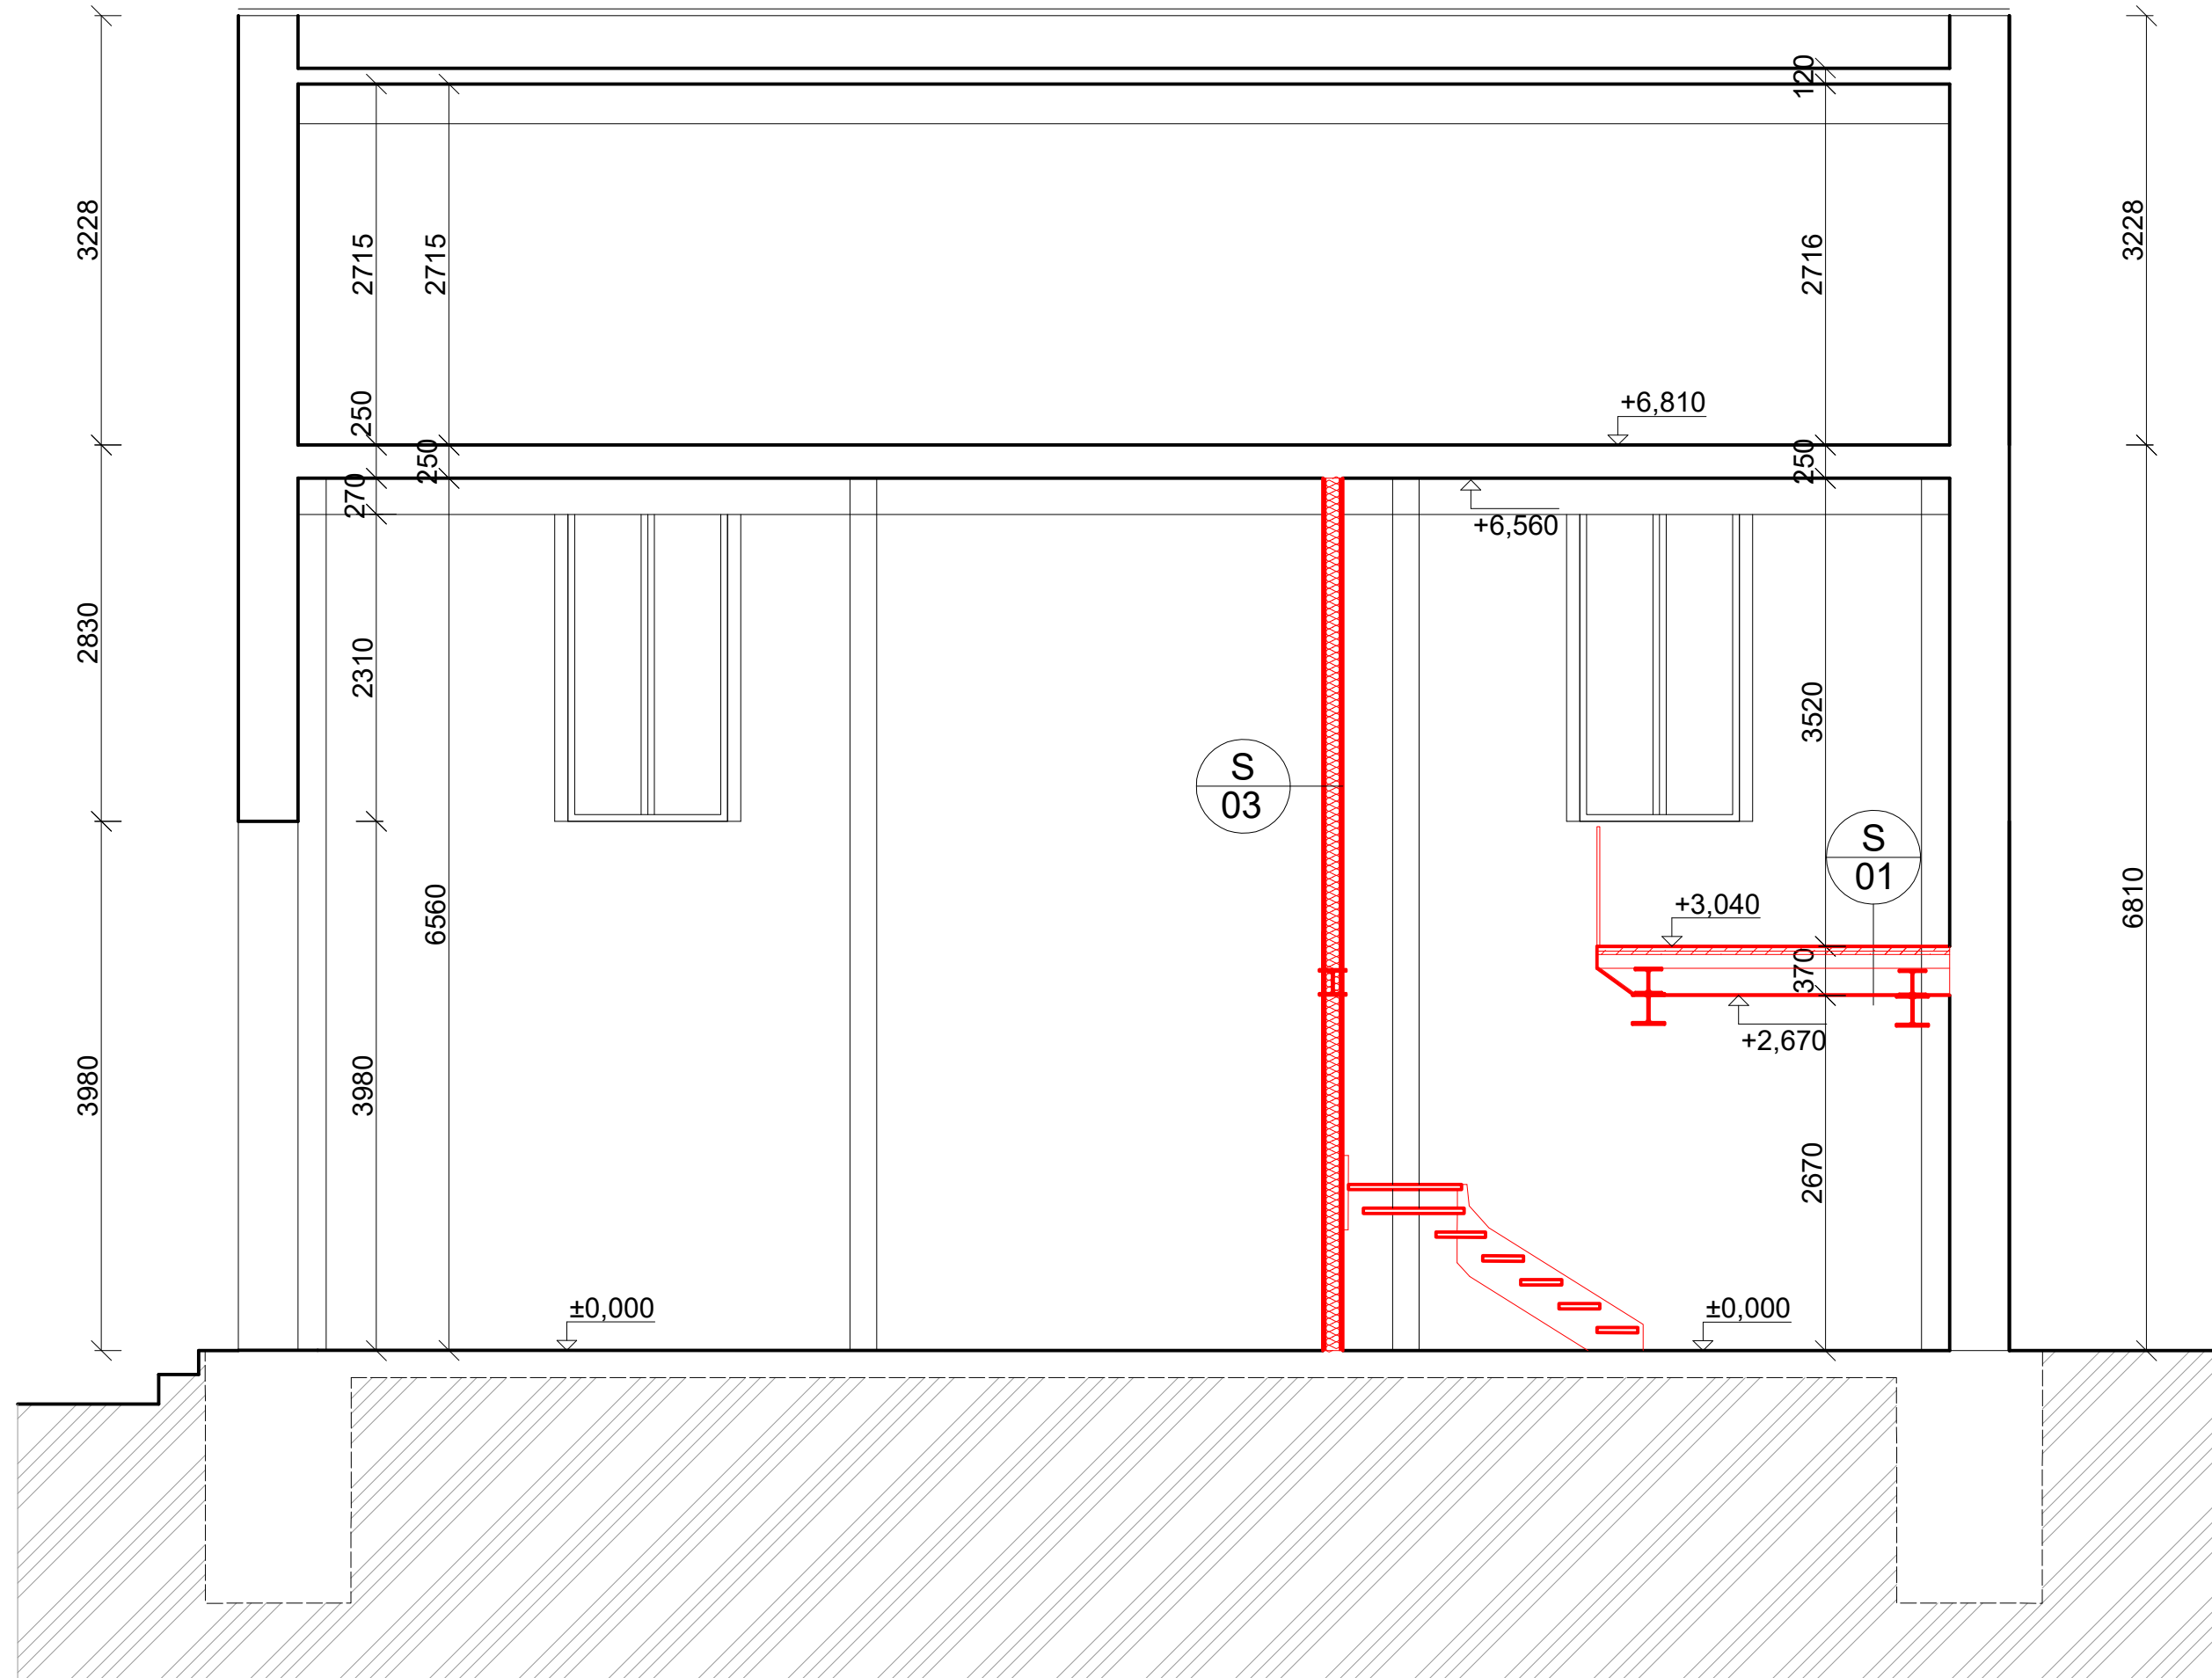

- | | |
|---|--|
|  | <ul style="list-style-type: none"> - vynil s kročejvou iz. podložkou - stěrka tl. 5 mm - betonová zálivka tl. 50 mm s KARI sítí 150/150/6 - VSZ plech vlna 100 mm - SDK podhled Ei 45 min |
|  | <ul style="list-style-type: none"> - vynil s kročejvou iz. podložkou - stěrka pod vinylovou podlahu tl. 5 mm - vyrovnávací stěrka 5 mm - původní stropní konstrukce |
|  | <ul style="list-style-type: none"> - 2x sádrovláknitá deska rigidur tl. 12,5mm - minerální izolace tl. 100mm - 2x sádrovláknitá deska rigidur tl. 12,5mm |
|  | <ul style="list-style-type: none"> - Původní stropní konstrukce - ISOVER Osrik T tl. 100mm - vzduchová mezera tl. 50 mm - SDK podhled Ei 45 min |

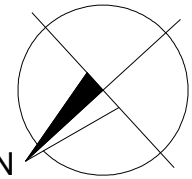

Autorizační razítko	Investor	Projekční kancelář
	STATUTÁRNÍ MĚSTO LIBEREC nám. Dr. E. Beneše 1/1 460 01 Liberec	Ing. Radovan Novotný Projektant v oboru PS Vesecká 97 Liberec 6 IČO:490 80 300, č.autorizace: 0500722 mail:novotny@unirelax.cz, tel:485 13 36 55, 602433611

Vedoucí proj.	Zodpovědný proj.	Vypracoval	Stupeň	DSP
Ing. Radovan Novotný		Kateřina Čihulová	Ev. číslo	2024
			Formát	4 x A4
Akce			Datum	VIII.2024
Název akce Divadlo F. X. Šaldy - Liberec Rozšíření šatny kulisáků			Měřítko	1 : 100
			Číslo paré	Číslo výkresu
Výkres				N05
Řez B-B' NOVÝ STAV				