




PŘÍZEMÍ SKLAD NÁSTROJŮ- BOURACÍ PRÁCE

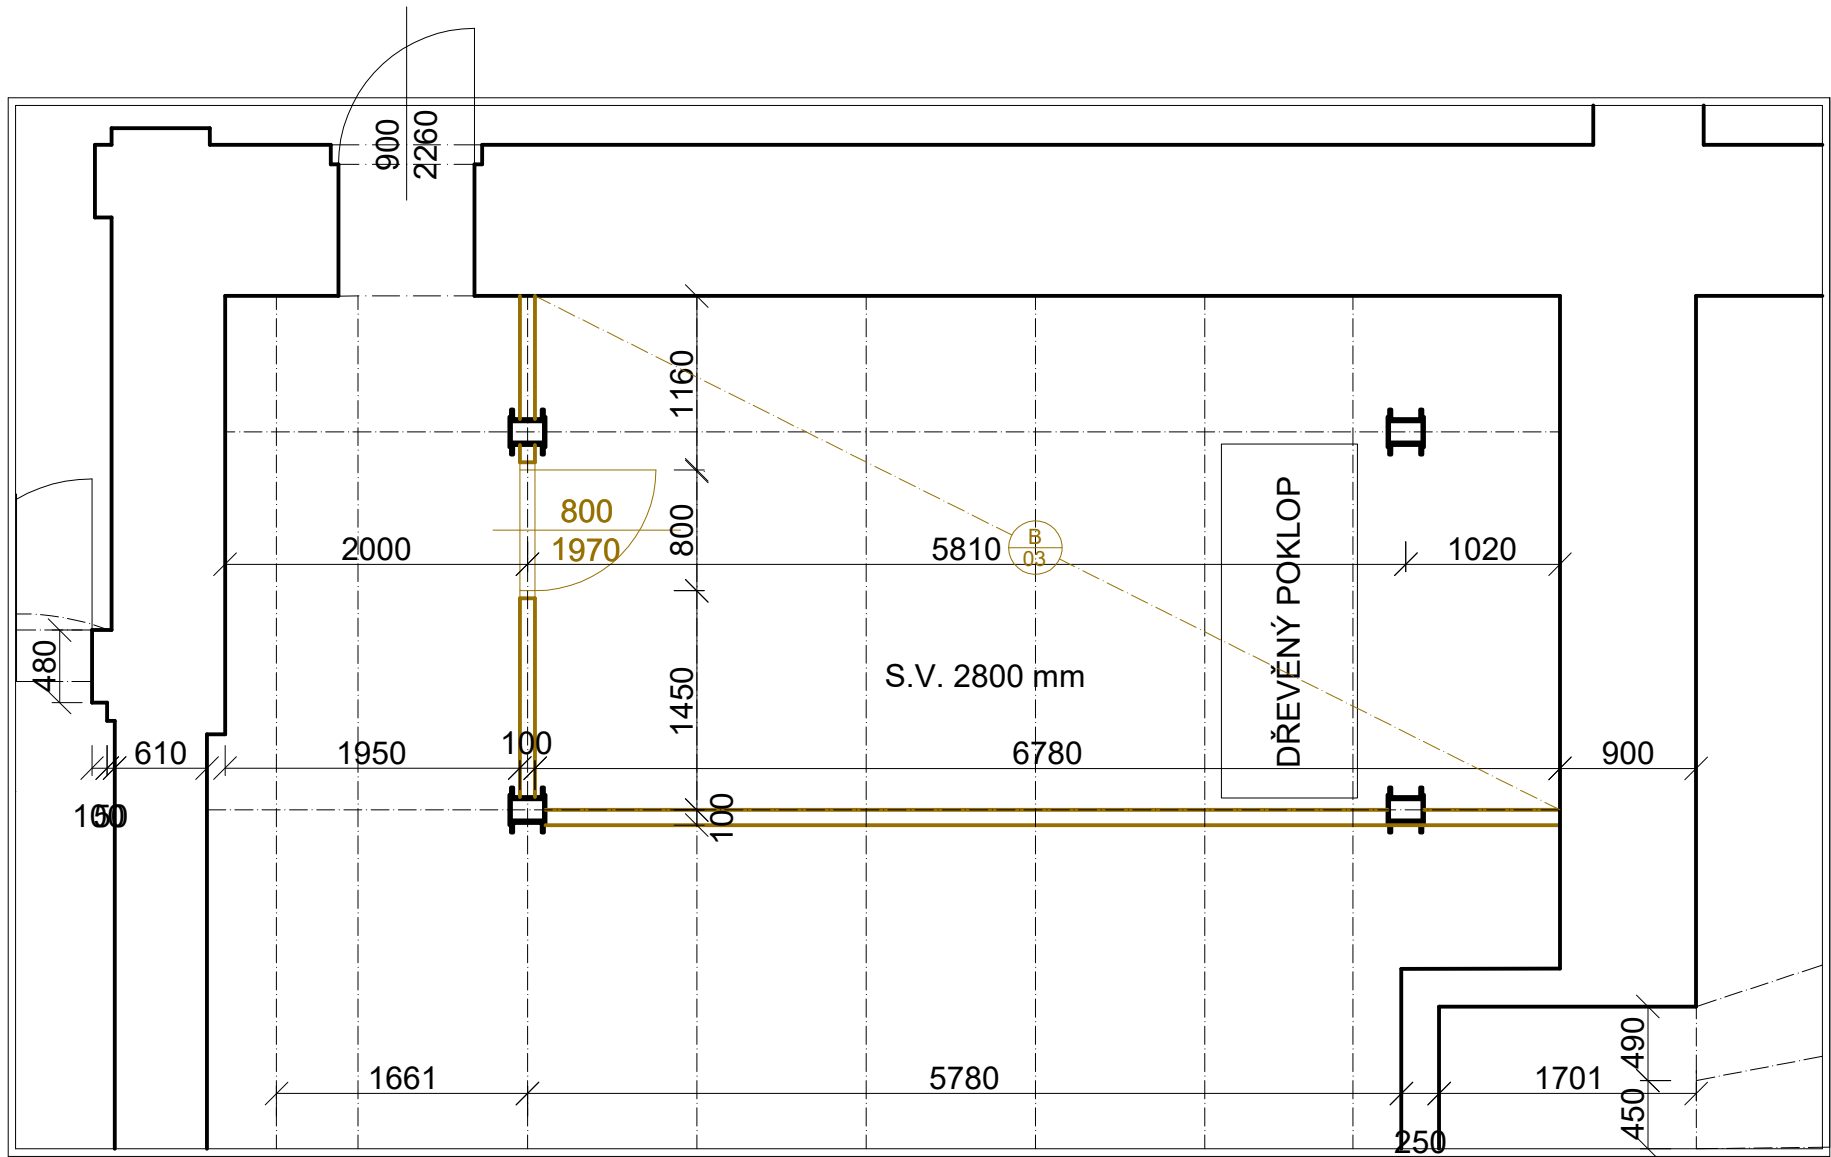


PŘÍZEMÍ SKLAD NÁSTROJŮ- NOVÝ STAV

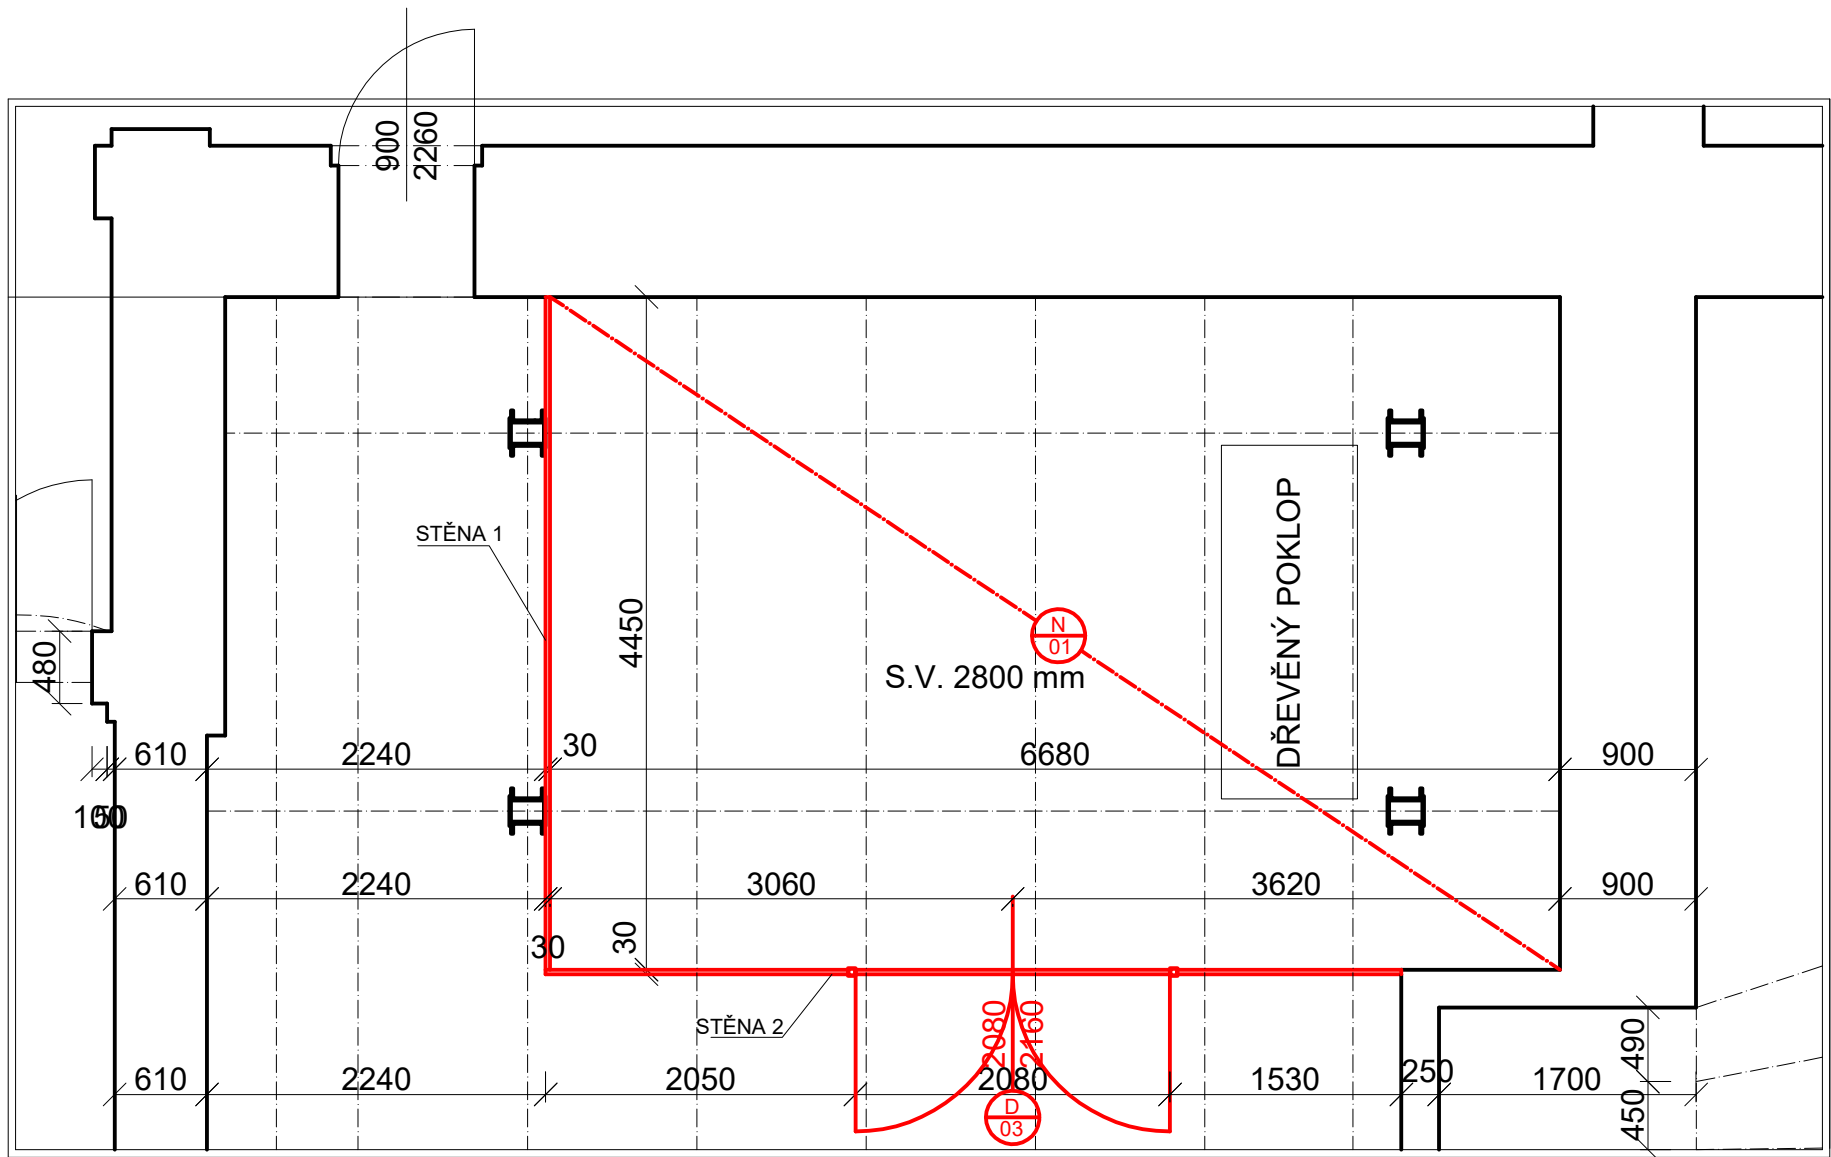

POHLED STĚNA 1

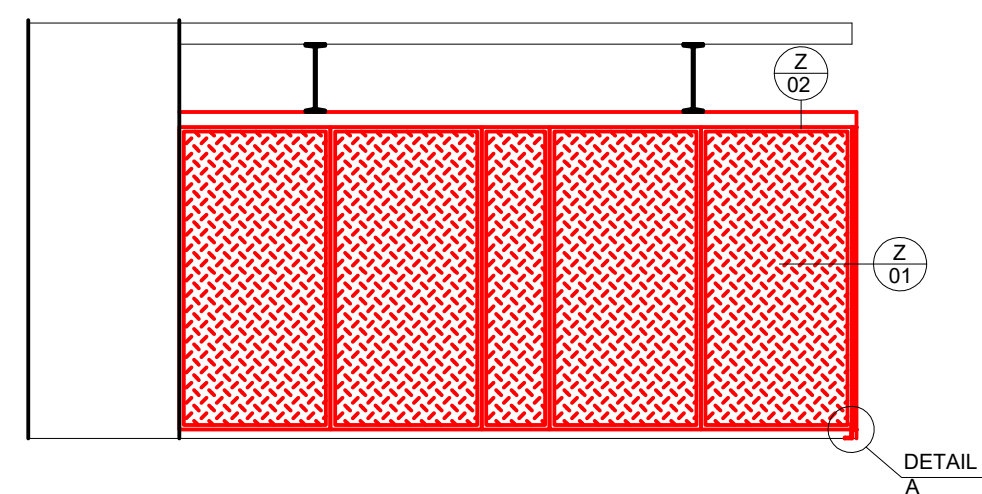


POHLED STĚNA 2

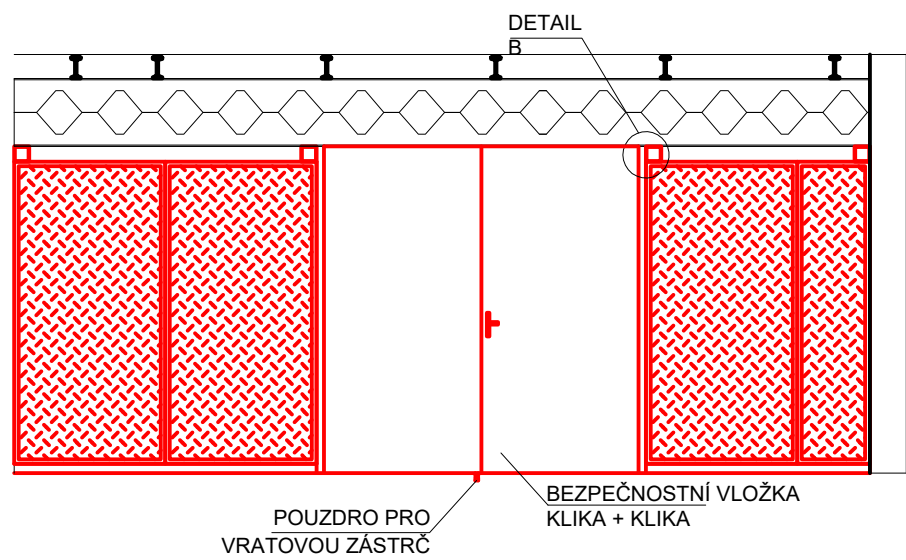



LEGENDA MATERIÁLŮ

- KONSTRUKCE STÁVAJÍCÍ
- KONSTRUKCE BOURANNÉ- SDK STĚNY
- B/03 - DEMONTÁŽ STÁVAJÍCÍ PODLAHOVÉ KRYTINY
- KONSTRUKCE NOVÉ
- N/01 - NOVÁ PVC PODLAHA

DETAIL A

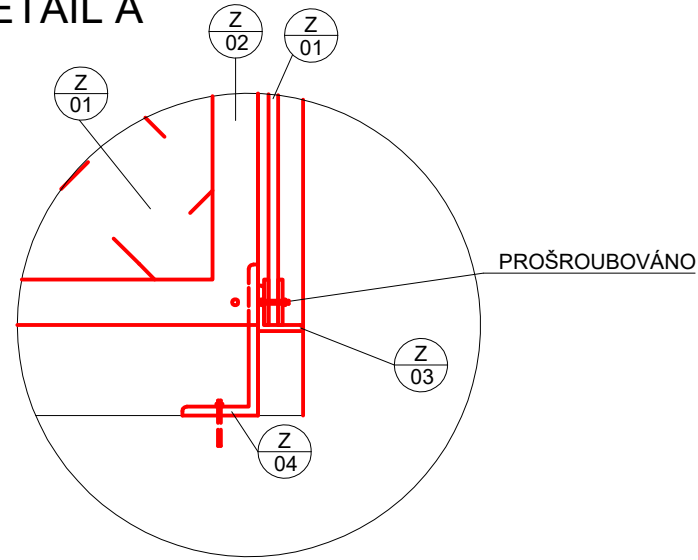

DETAIL B

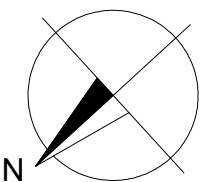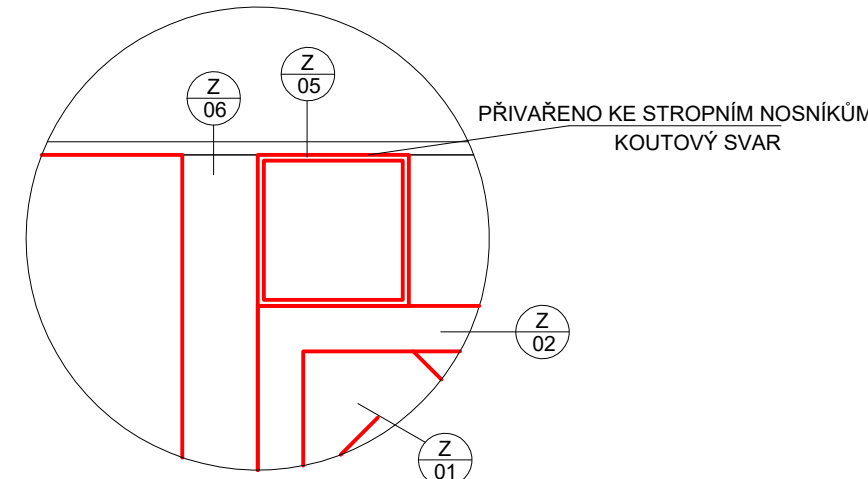

Autorizační razítko	Investor	Projekční kancelář
	STATUTÁRNÍ MĚSTO LIBEREC nám. Dr. E. Beneše 1/1 460 01 Liberec	Ing. Radovan Novotný Projektant v oboru PS Vesecká 97 Liberec 6 IČO:490 80 300, č.autorizace: 0500722 mail:novotny@unirelax.cz, tel:485 13 36 55, 602433611

Vedoucí proj.	Zodpovědný proj.	Vypracoval	Stupeň	DSP
Ing. Radovan Novotný		Kateřina Čihulová	Ev. číslo	2024
			Formát	4 x A4
Akce			Datum	VIII.2024
Název akce			Měřítko	1 : 100
Divadlo F. X. Šaldy - Liberec			Číslo paré	Číslo výkresu
Rozšíření šatny kulisáků				
Výkres				
Přízemí sklad nástrojů				