




ŘEZ C

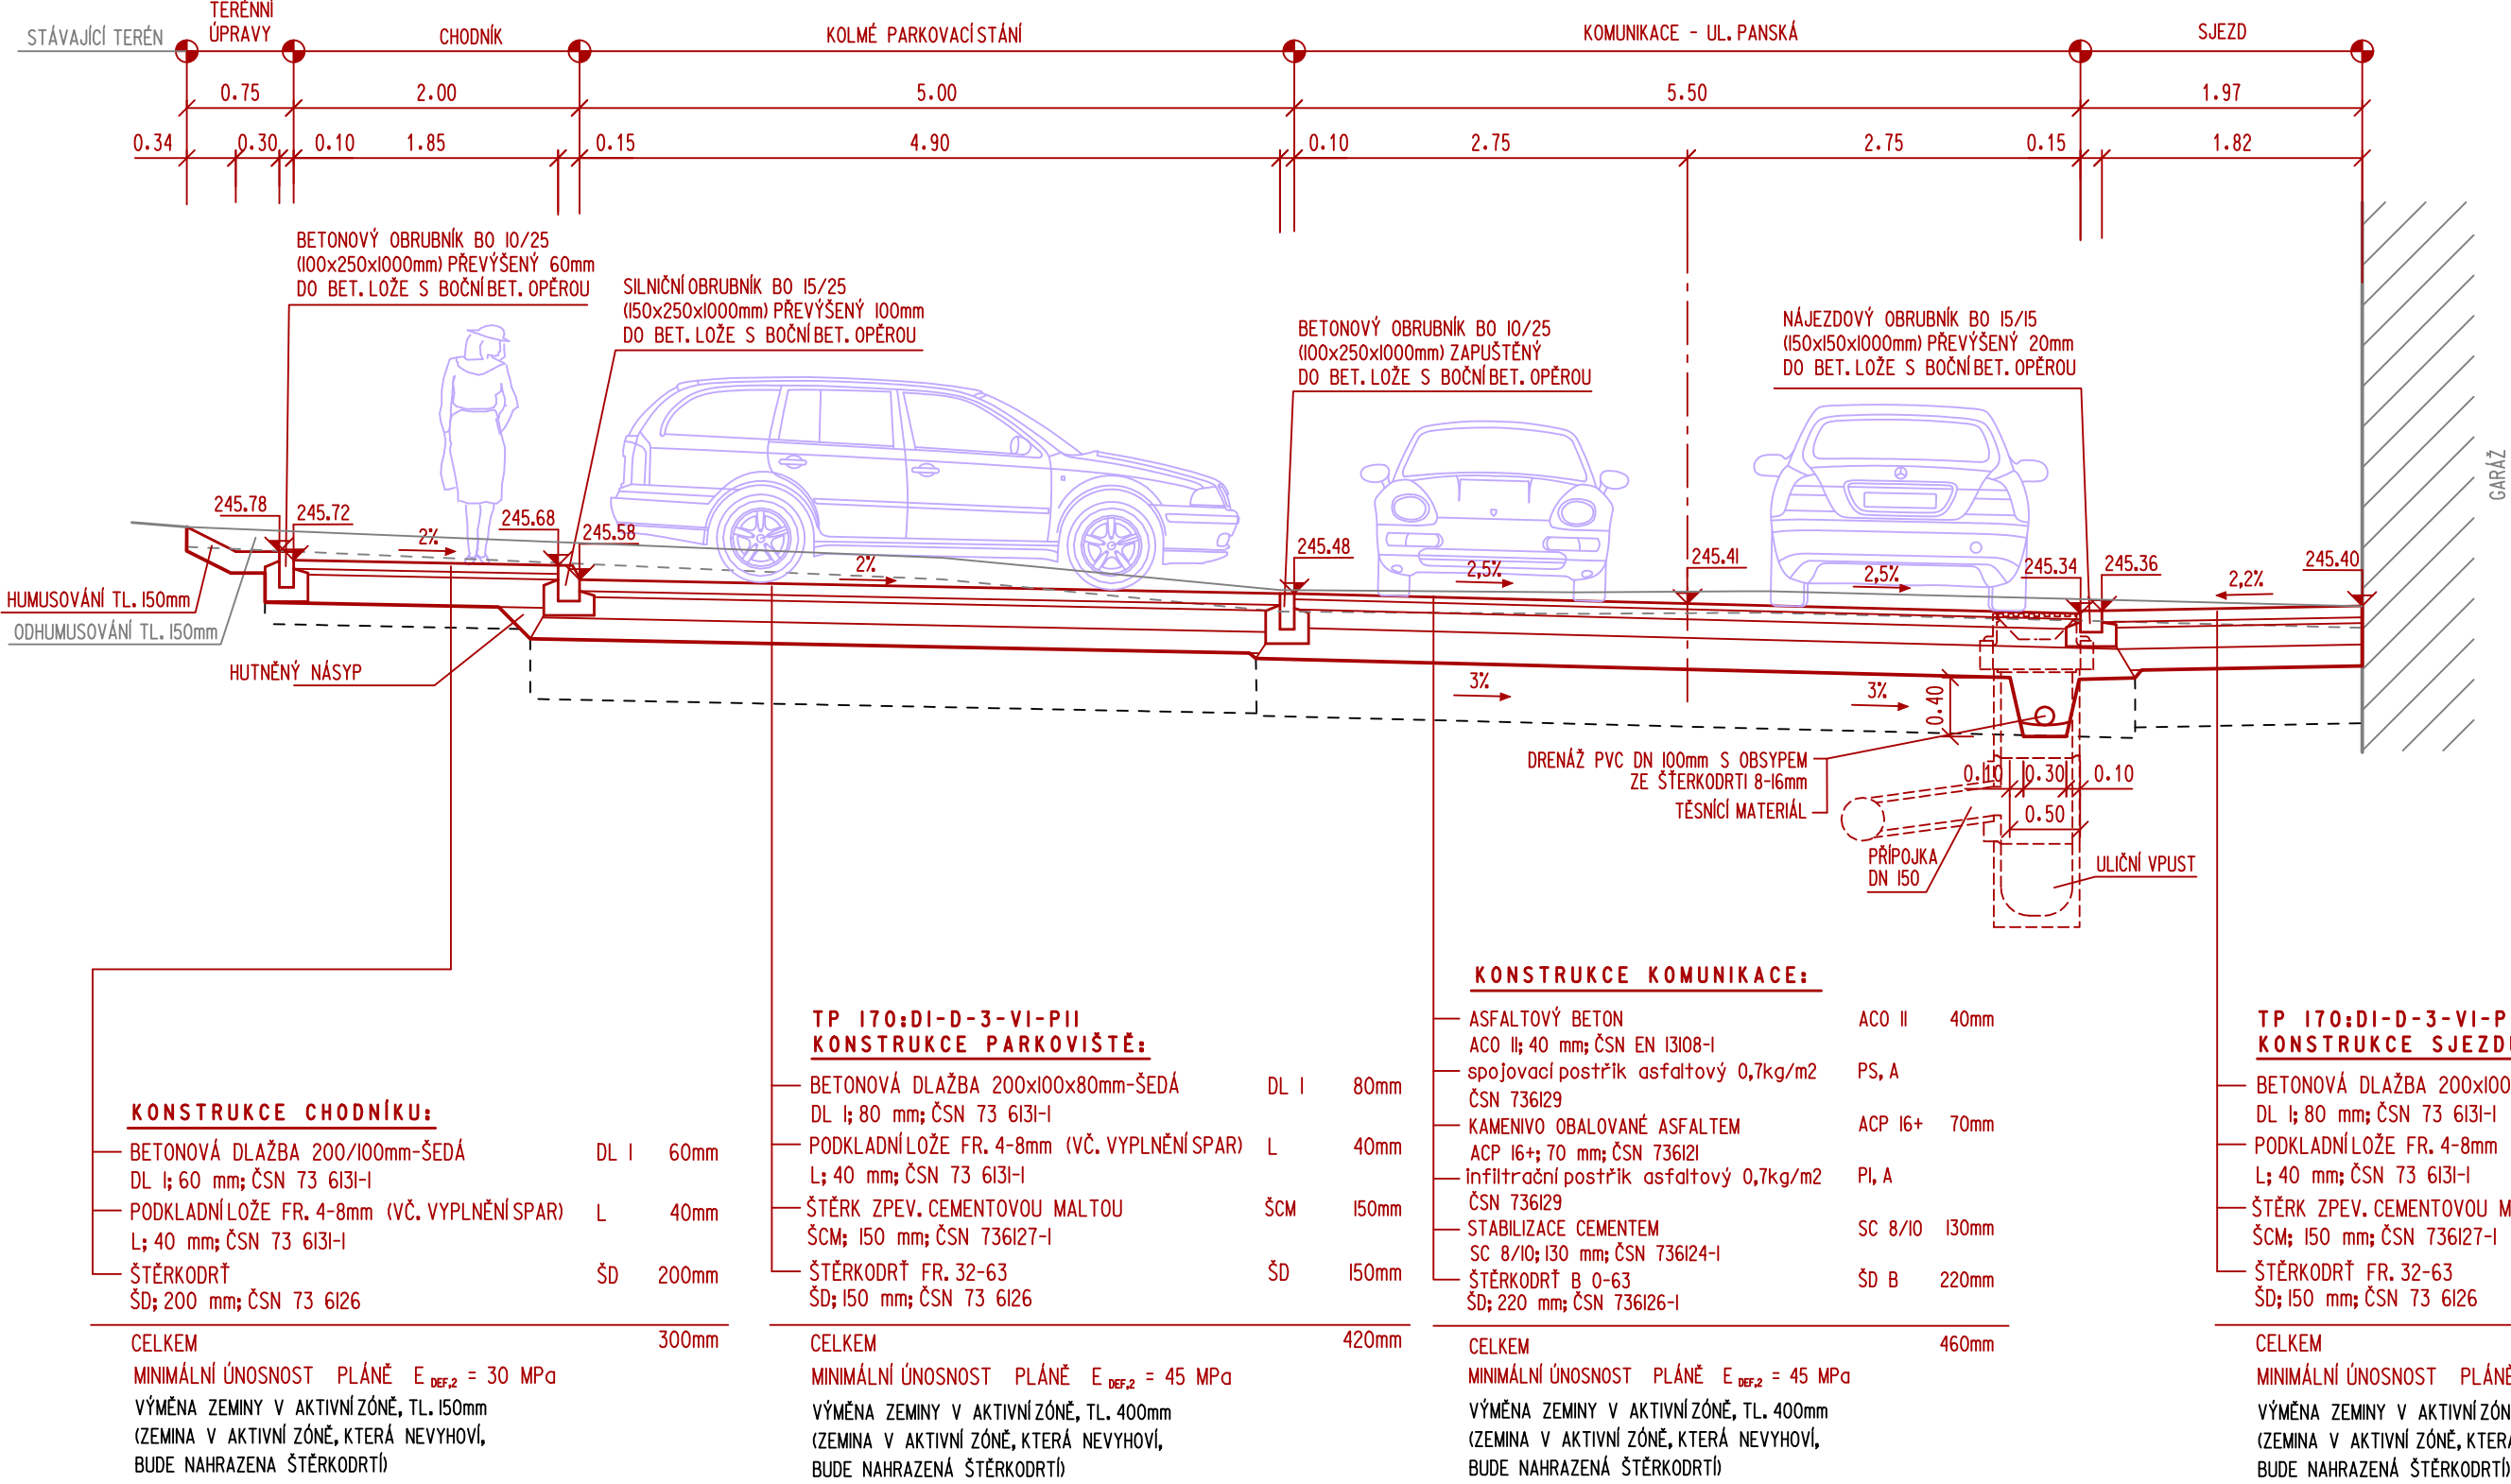


ŘEZ D

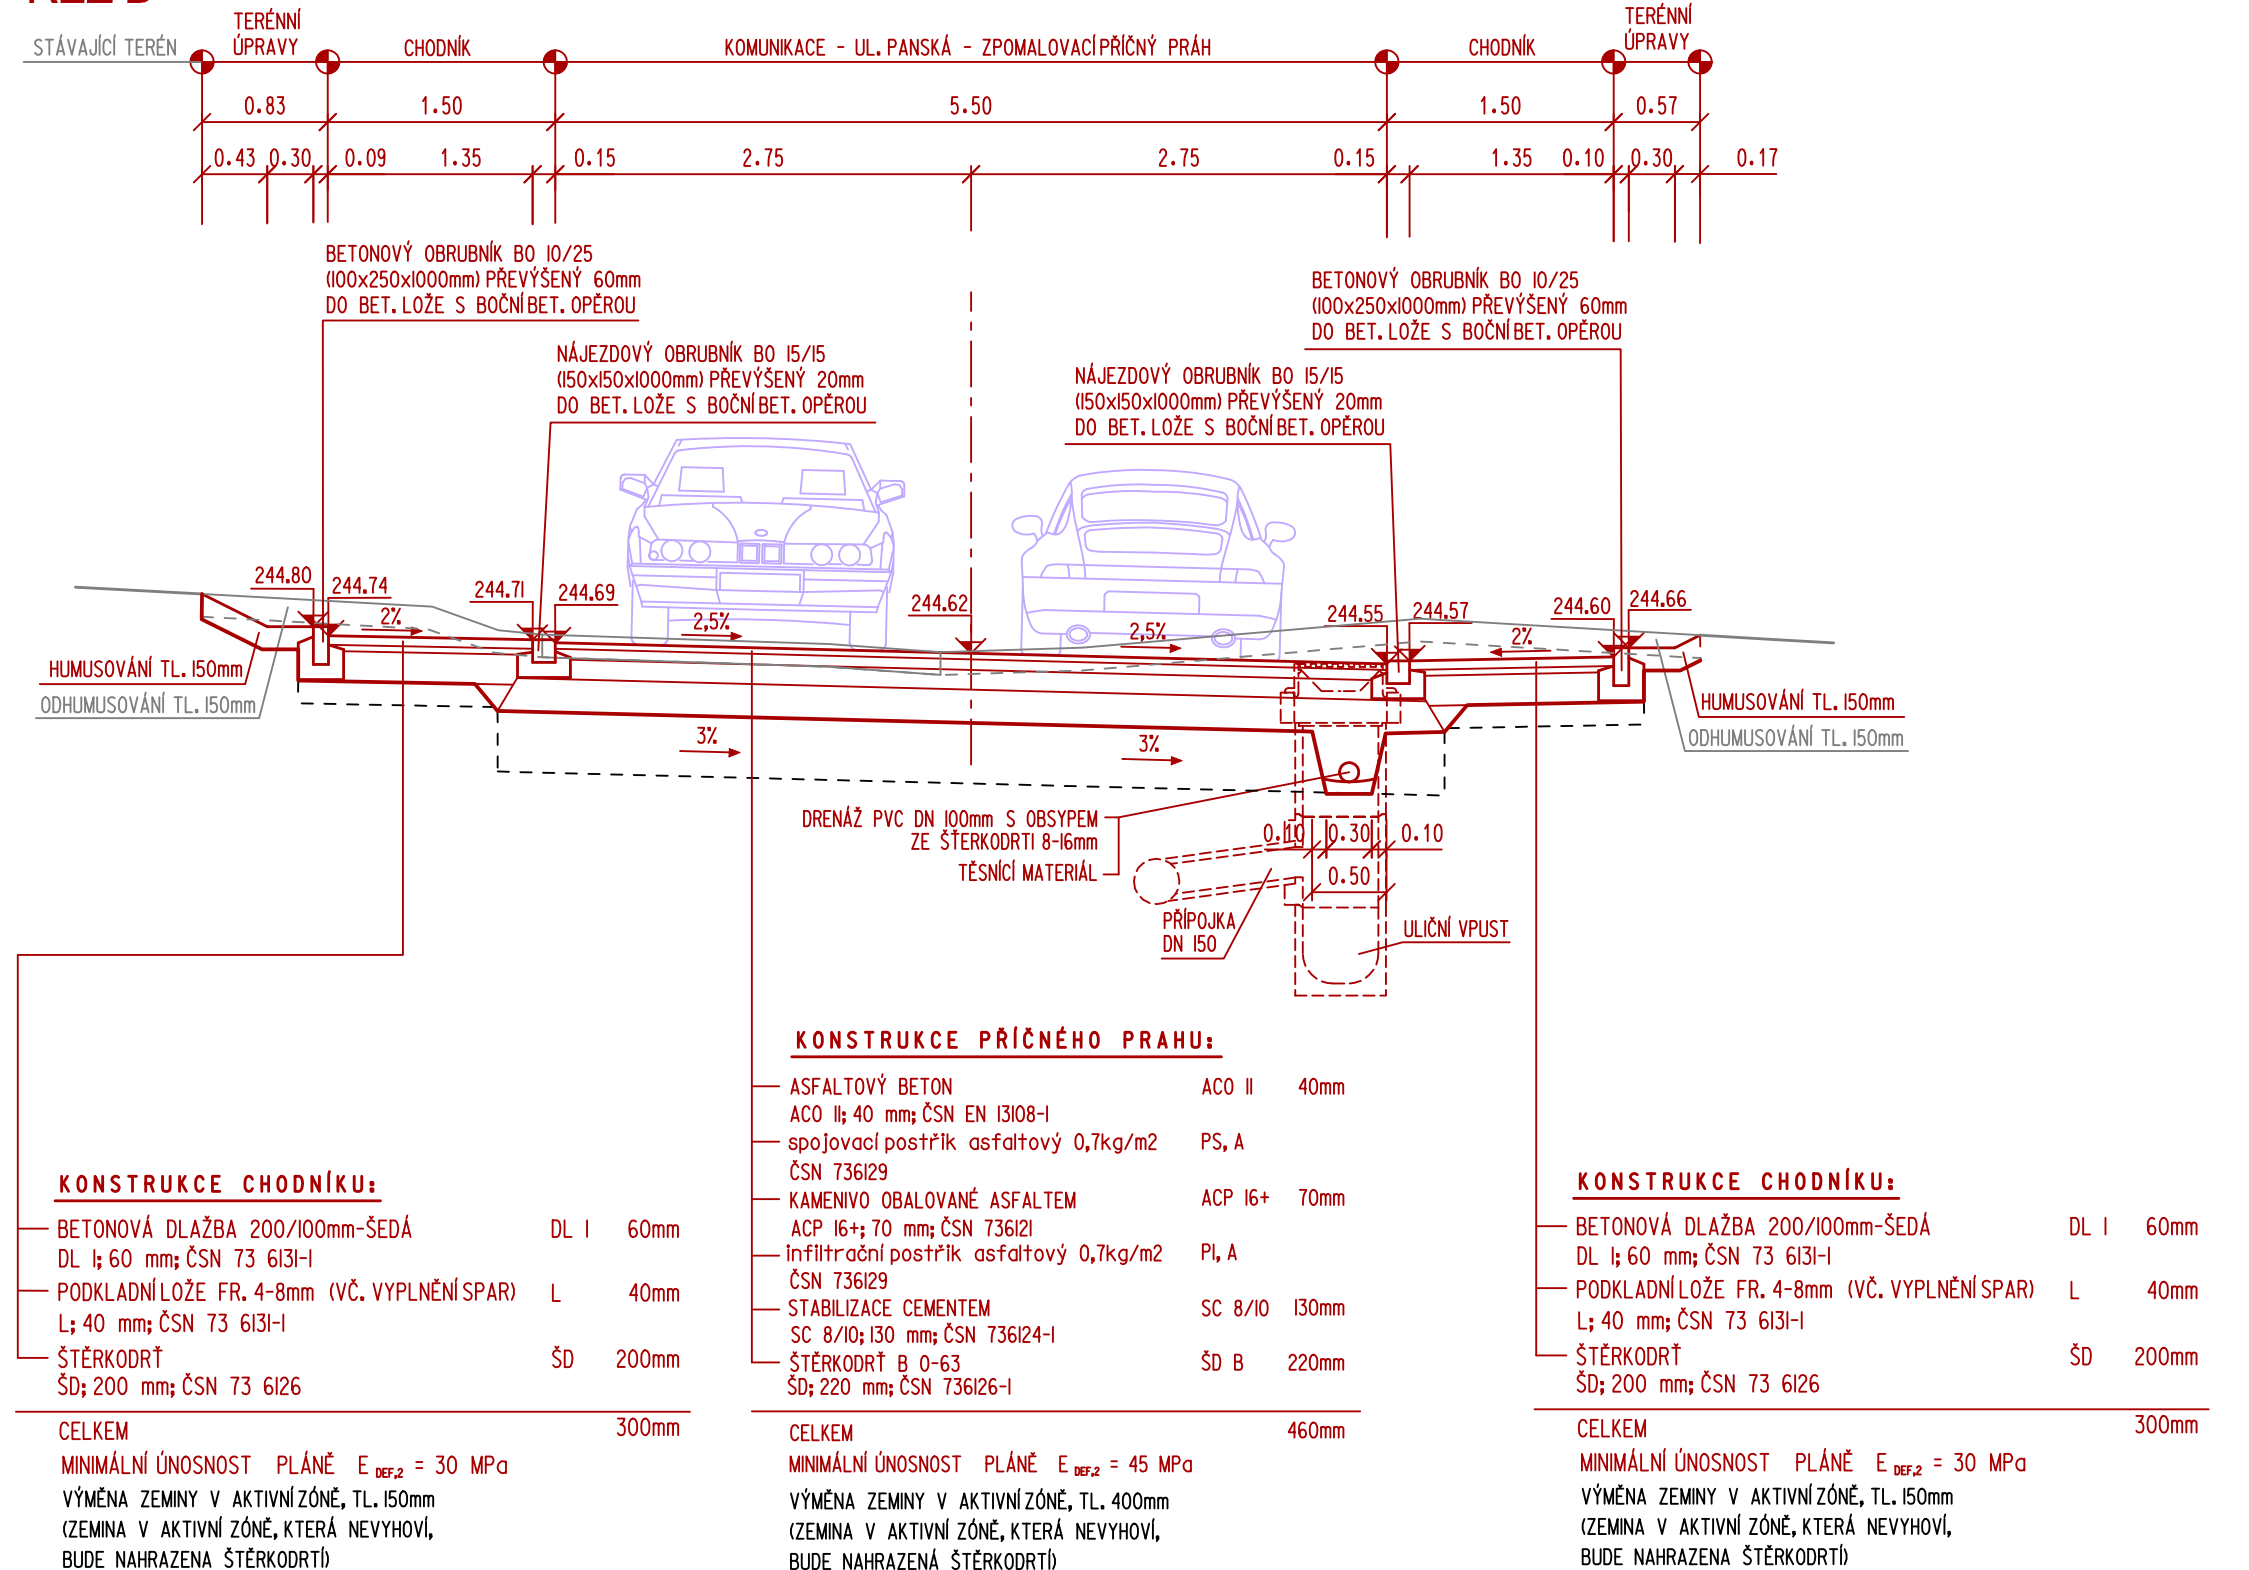

ŘEZ A

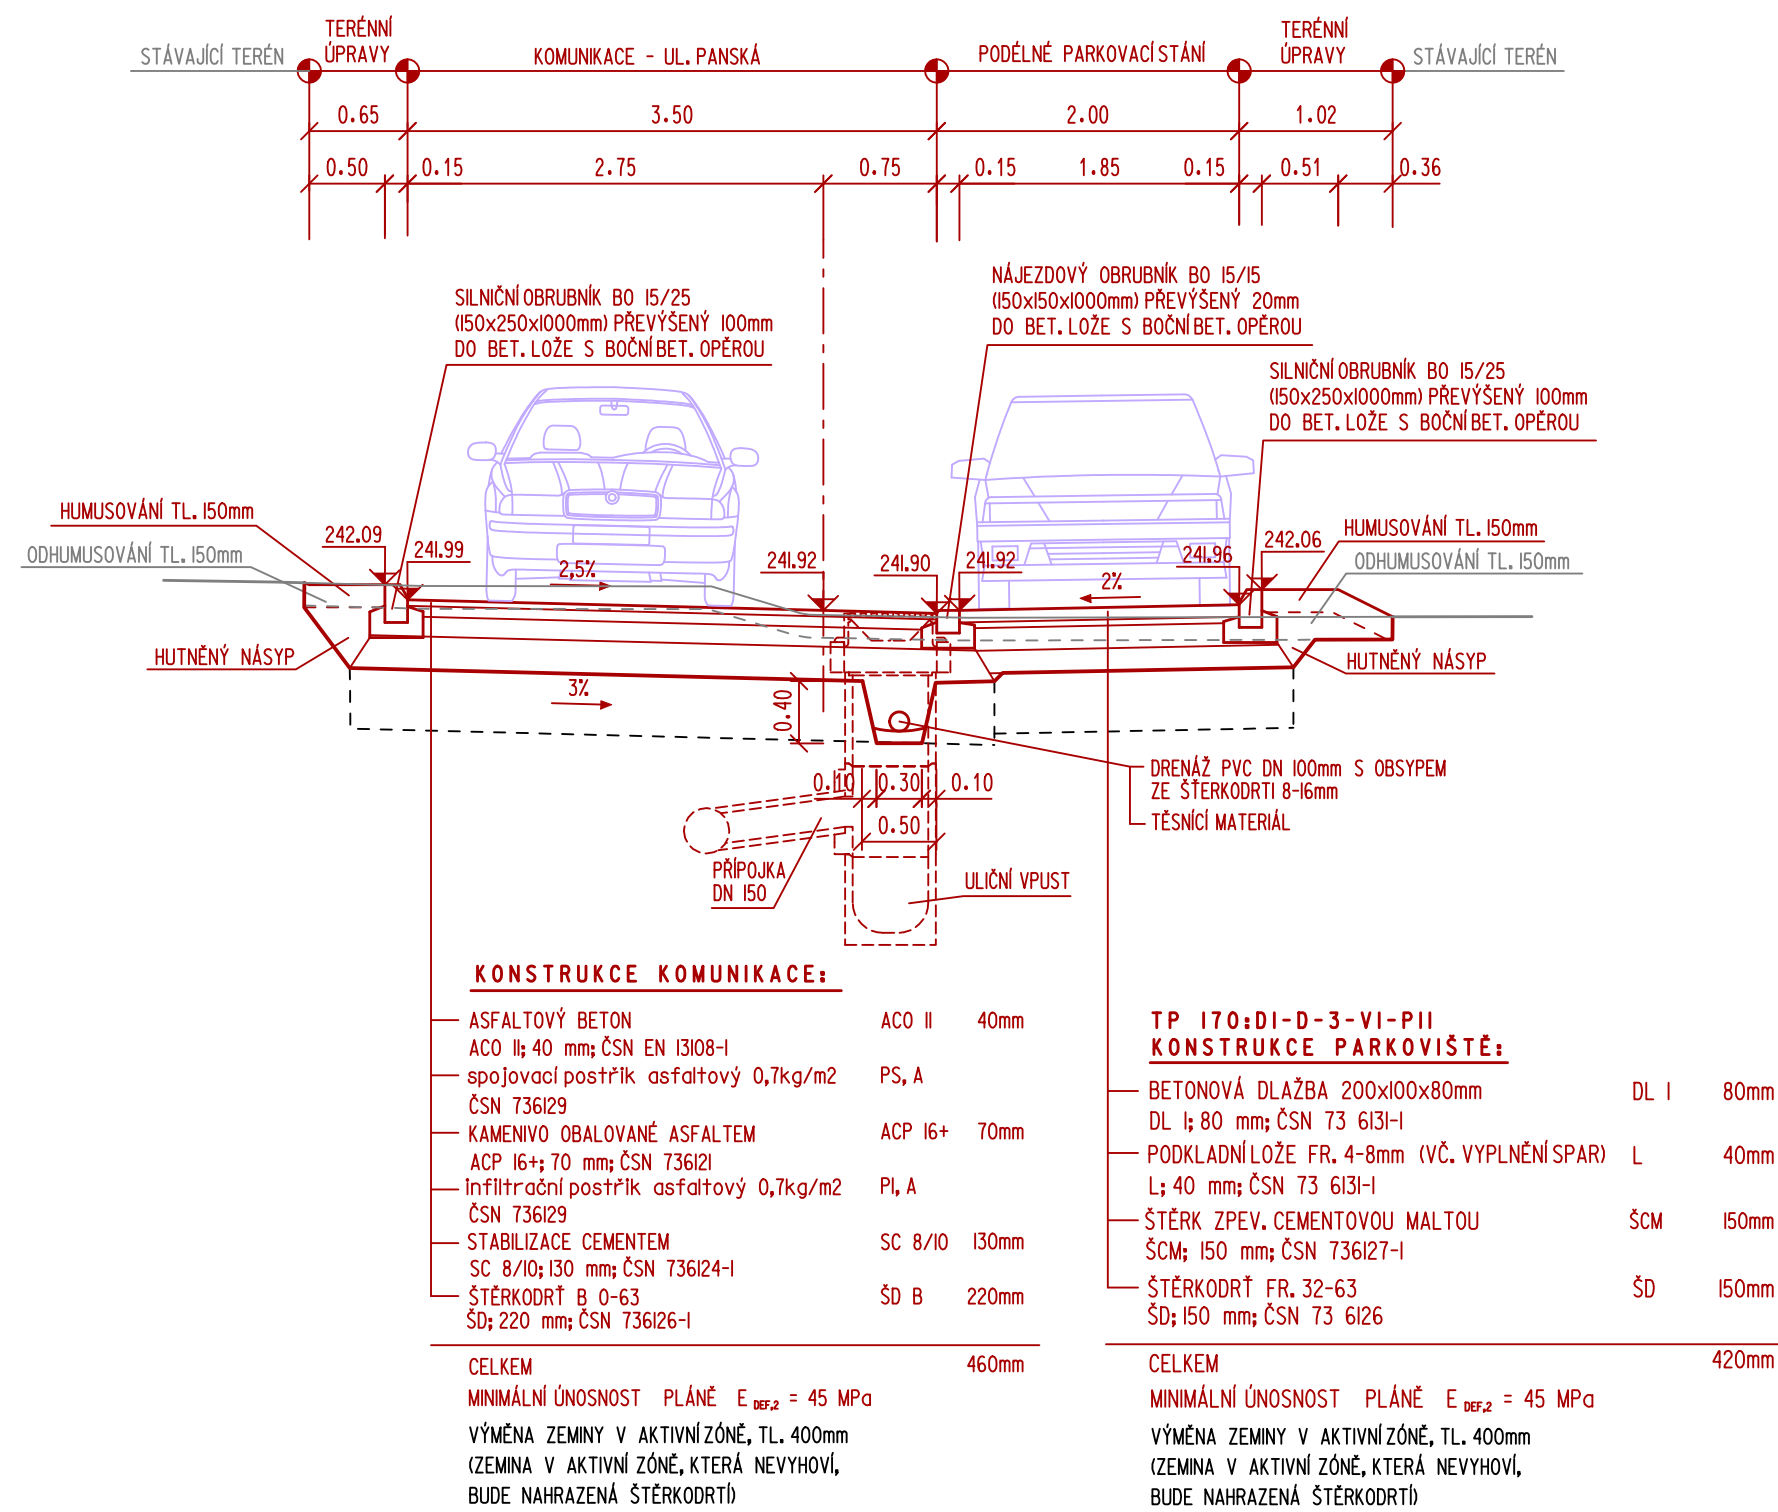

ŘEZ B

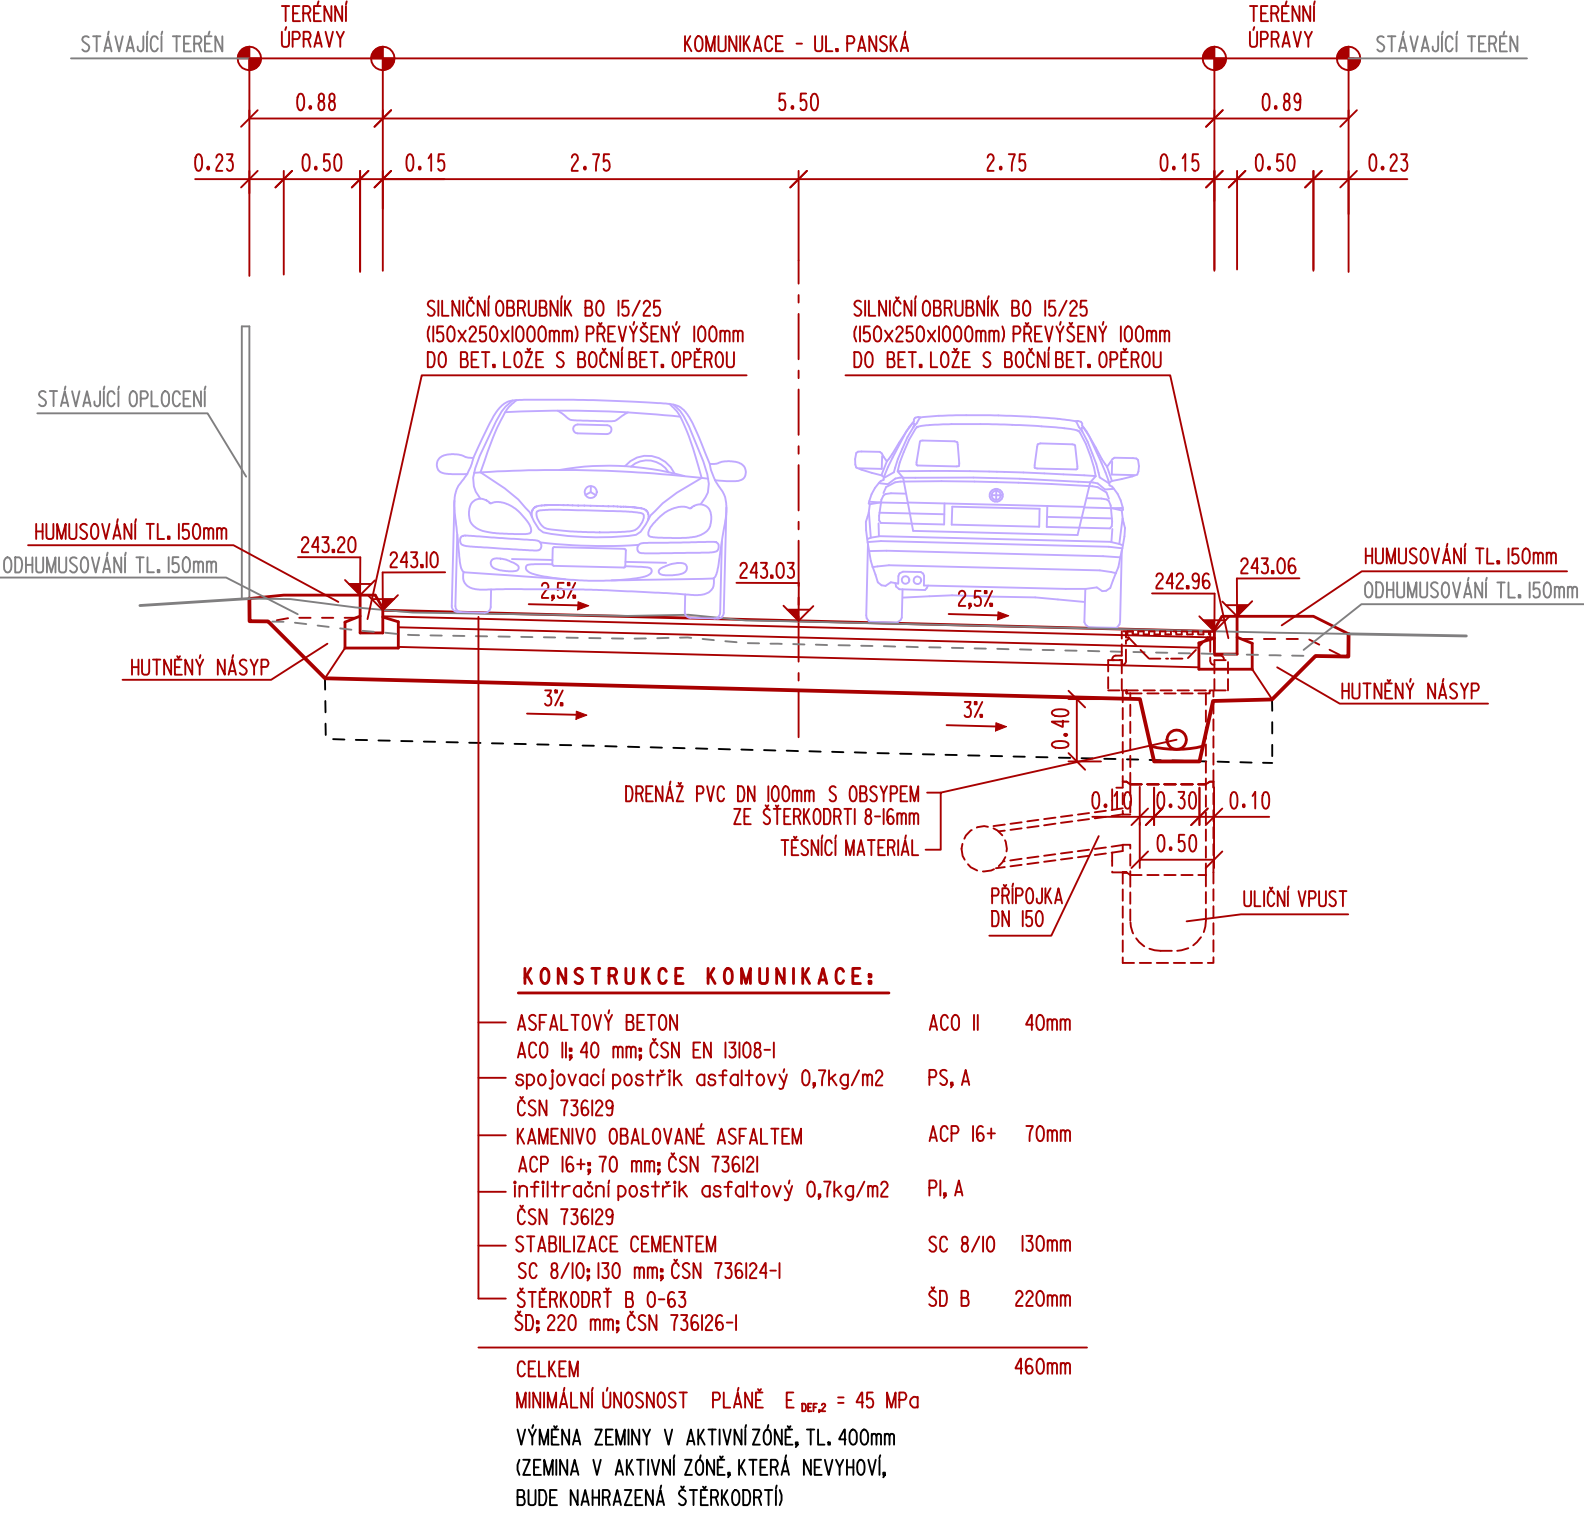

HL. PROJEKTANT	ZODP. PROJEKTANT	VYPRACOVAL	POSPÍŠIL & ŠVEJNOHA, spol.s.r.o. ZAHRADNÍ 1141/2a, ROUŠÍNOV IČ: 26253607 tel./fax: 603 219 663 www.pspj.cz
Ing. Jiří Pospíšil	Zdeňěk Vladyka	Zdeňěk Vladyka	
INVESTOR: Obec Blážovice, Nádražní 242, 664 08			
MÍSTO STAVBY: k.ú. Blážovice			
AKCE:	Blážovice, Panská II komunikace a inženýrské sítě SO 101 - MÍSTNÍ KOMUNIKACE SO 102 - PARKOVIŠTĚ	FORMÁT:	8 A3
		DATUM:	09/2017
		STUPEŇ:	DSP
NÁZEV VÝKRESU:	VZOROVÉ ŘEZY		MĚŘÍTKO: 1:50
			ČÍSLO VÝKR.: 06