
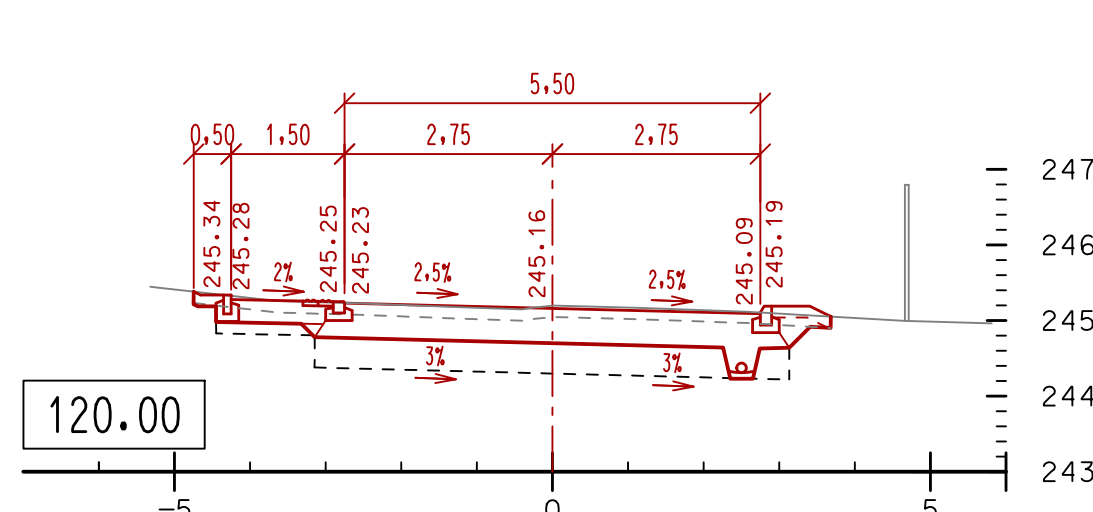
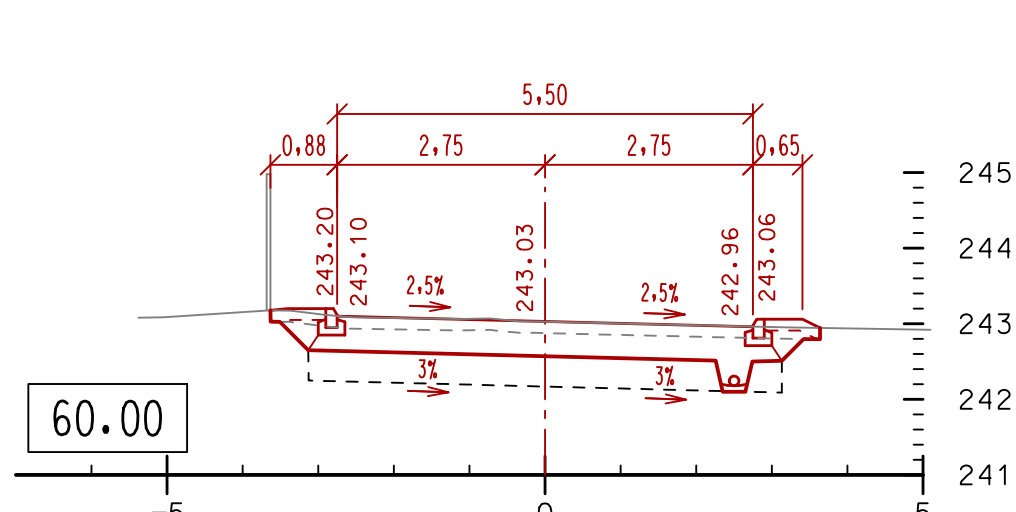
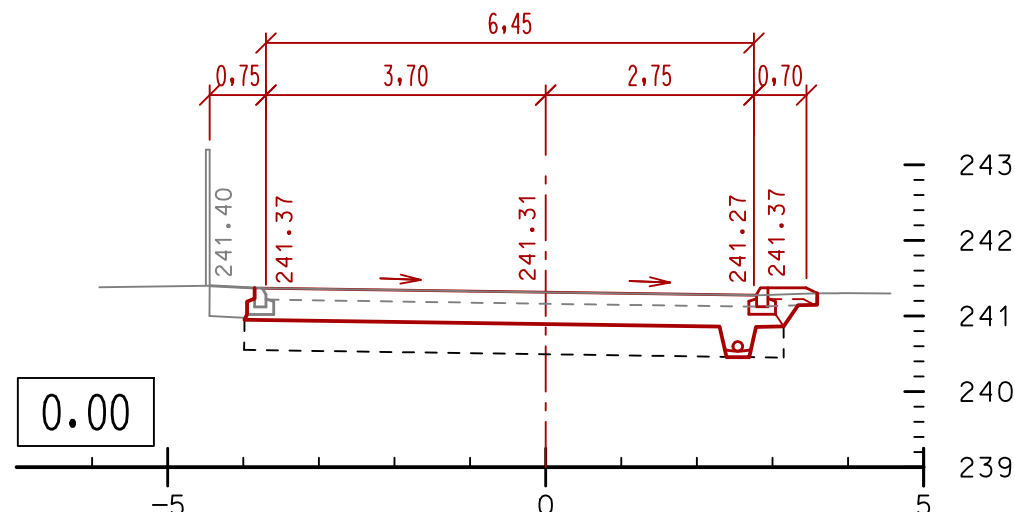
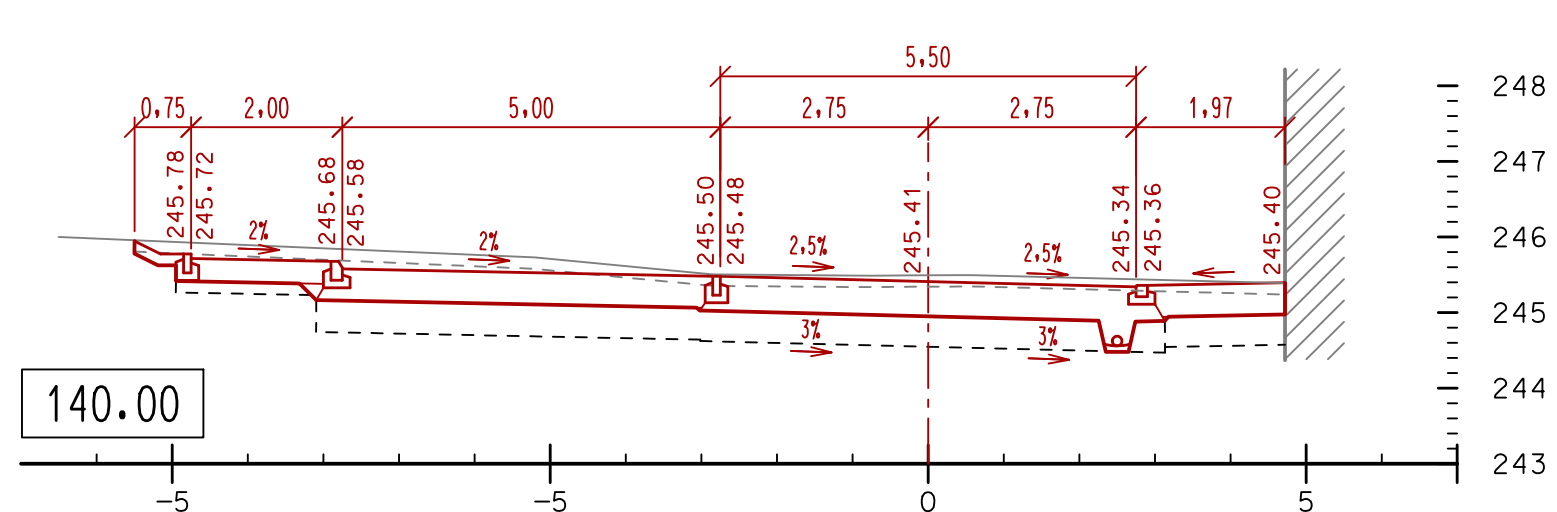
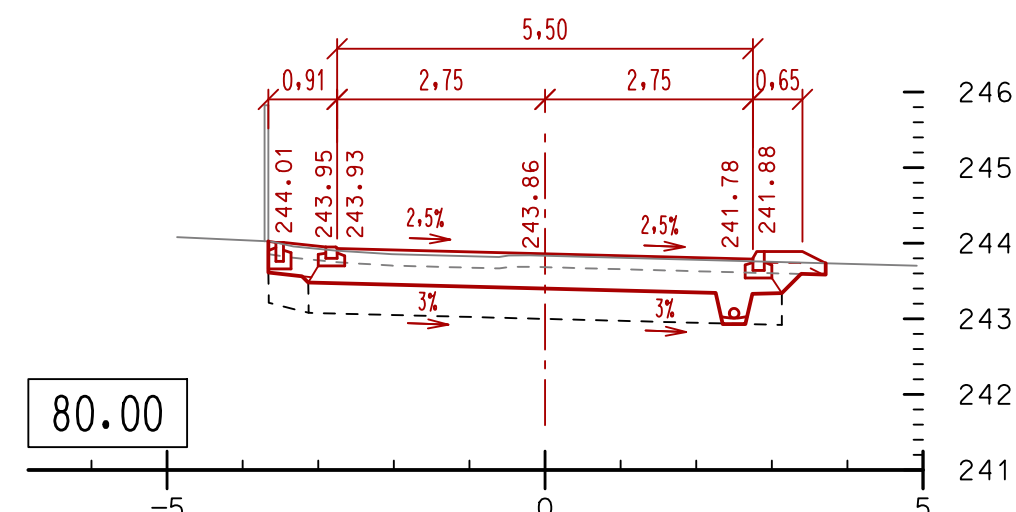
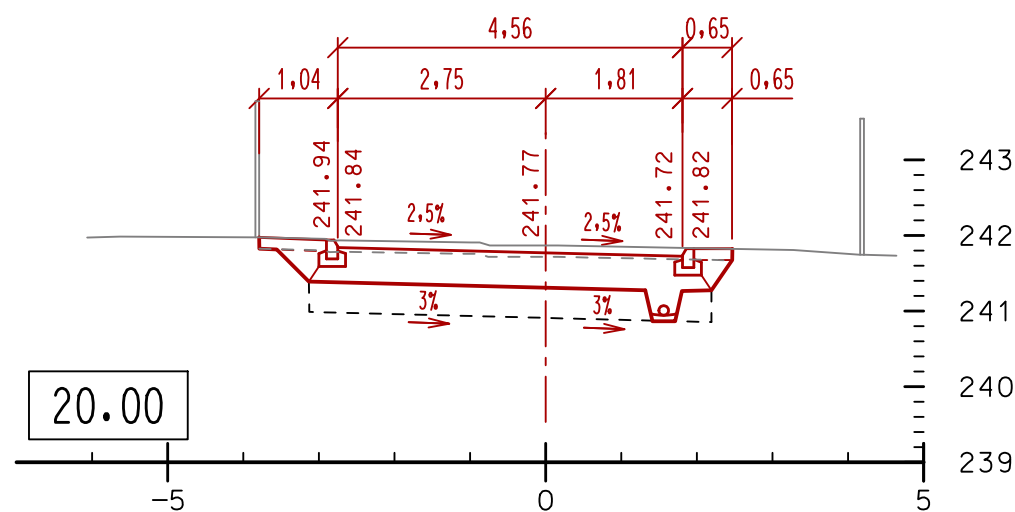
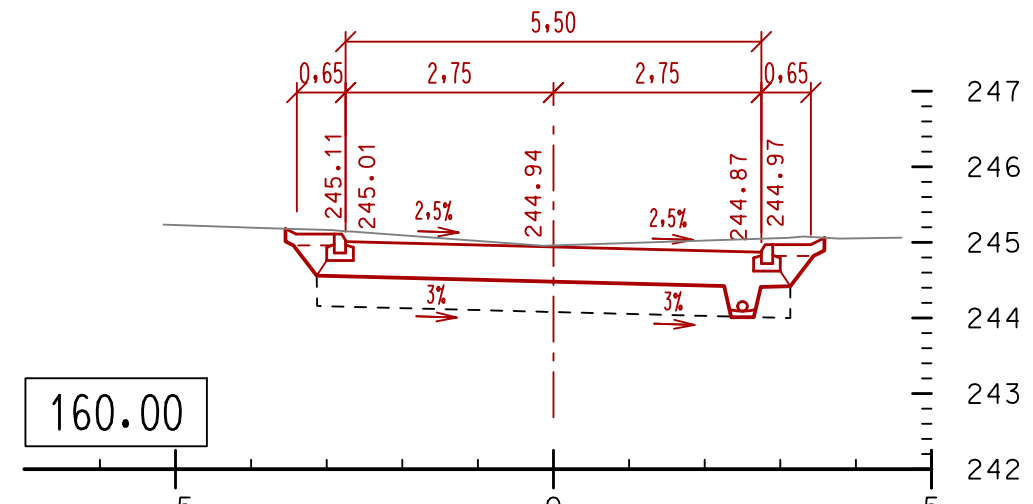
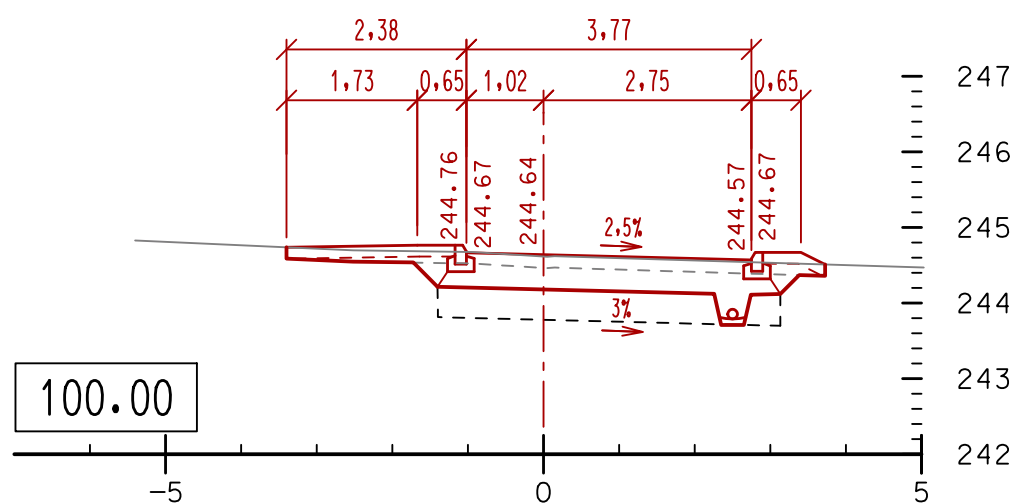
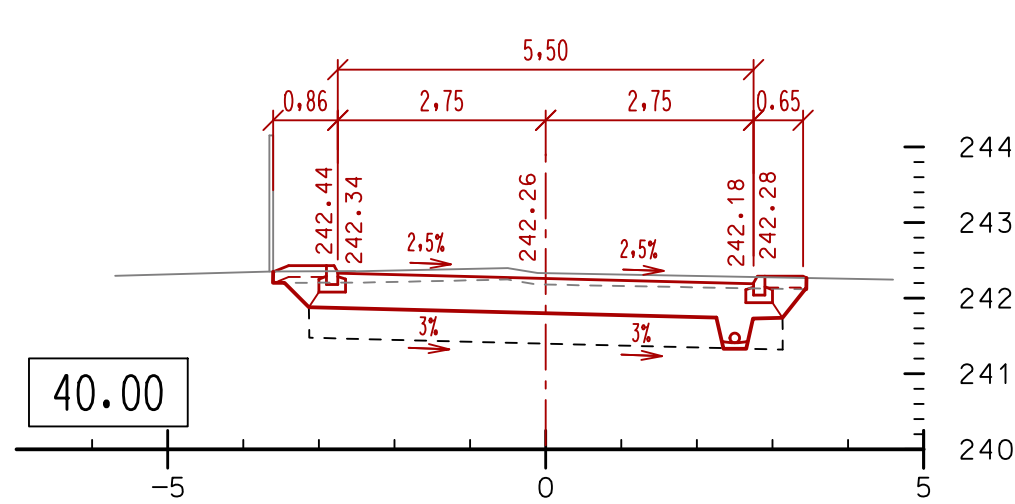


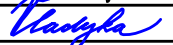

HL. PROJEKTANT	ZODP. PROJEKTANT	VYPRACOVAL	POSPÍŠIL & ŠVEJNOHA, spol.s.r.o. ZAHRADNÍ 1141/2a, ROUSÍNOV IČ: 26253607 tel./fax: 603 219 663 www.ps-pm.cz	
Ing. Jiří Pospíšil	Zdeněk Vladyka	Zdeněk Vladyka		
				
INVESTOR: Obec Blazovice, Nádražní 242, 664 08				
MÍSTO STAVBY: k.ú. Blazovice				
AKCE: Blazovice, Panská II komunikace a inženýrské sítě SO 101 - MÍSTNÍ KOMUNIKACE SO 102 - PARKOVIŠTĚ			FORMÁT:	3 A3
			DATUM:	09/2017
			STUPEŇ:	DSP
NÁZEV VÝKRESU: PŘÍČNÉ ŘEZY			MĚŘÍTKO: 1:100	ČÍSLO VÝKR.: 07