


VZOROVÝ ŘEZ PŘÍČNÝM ZPOMALOVACÍM PRAHEM

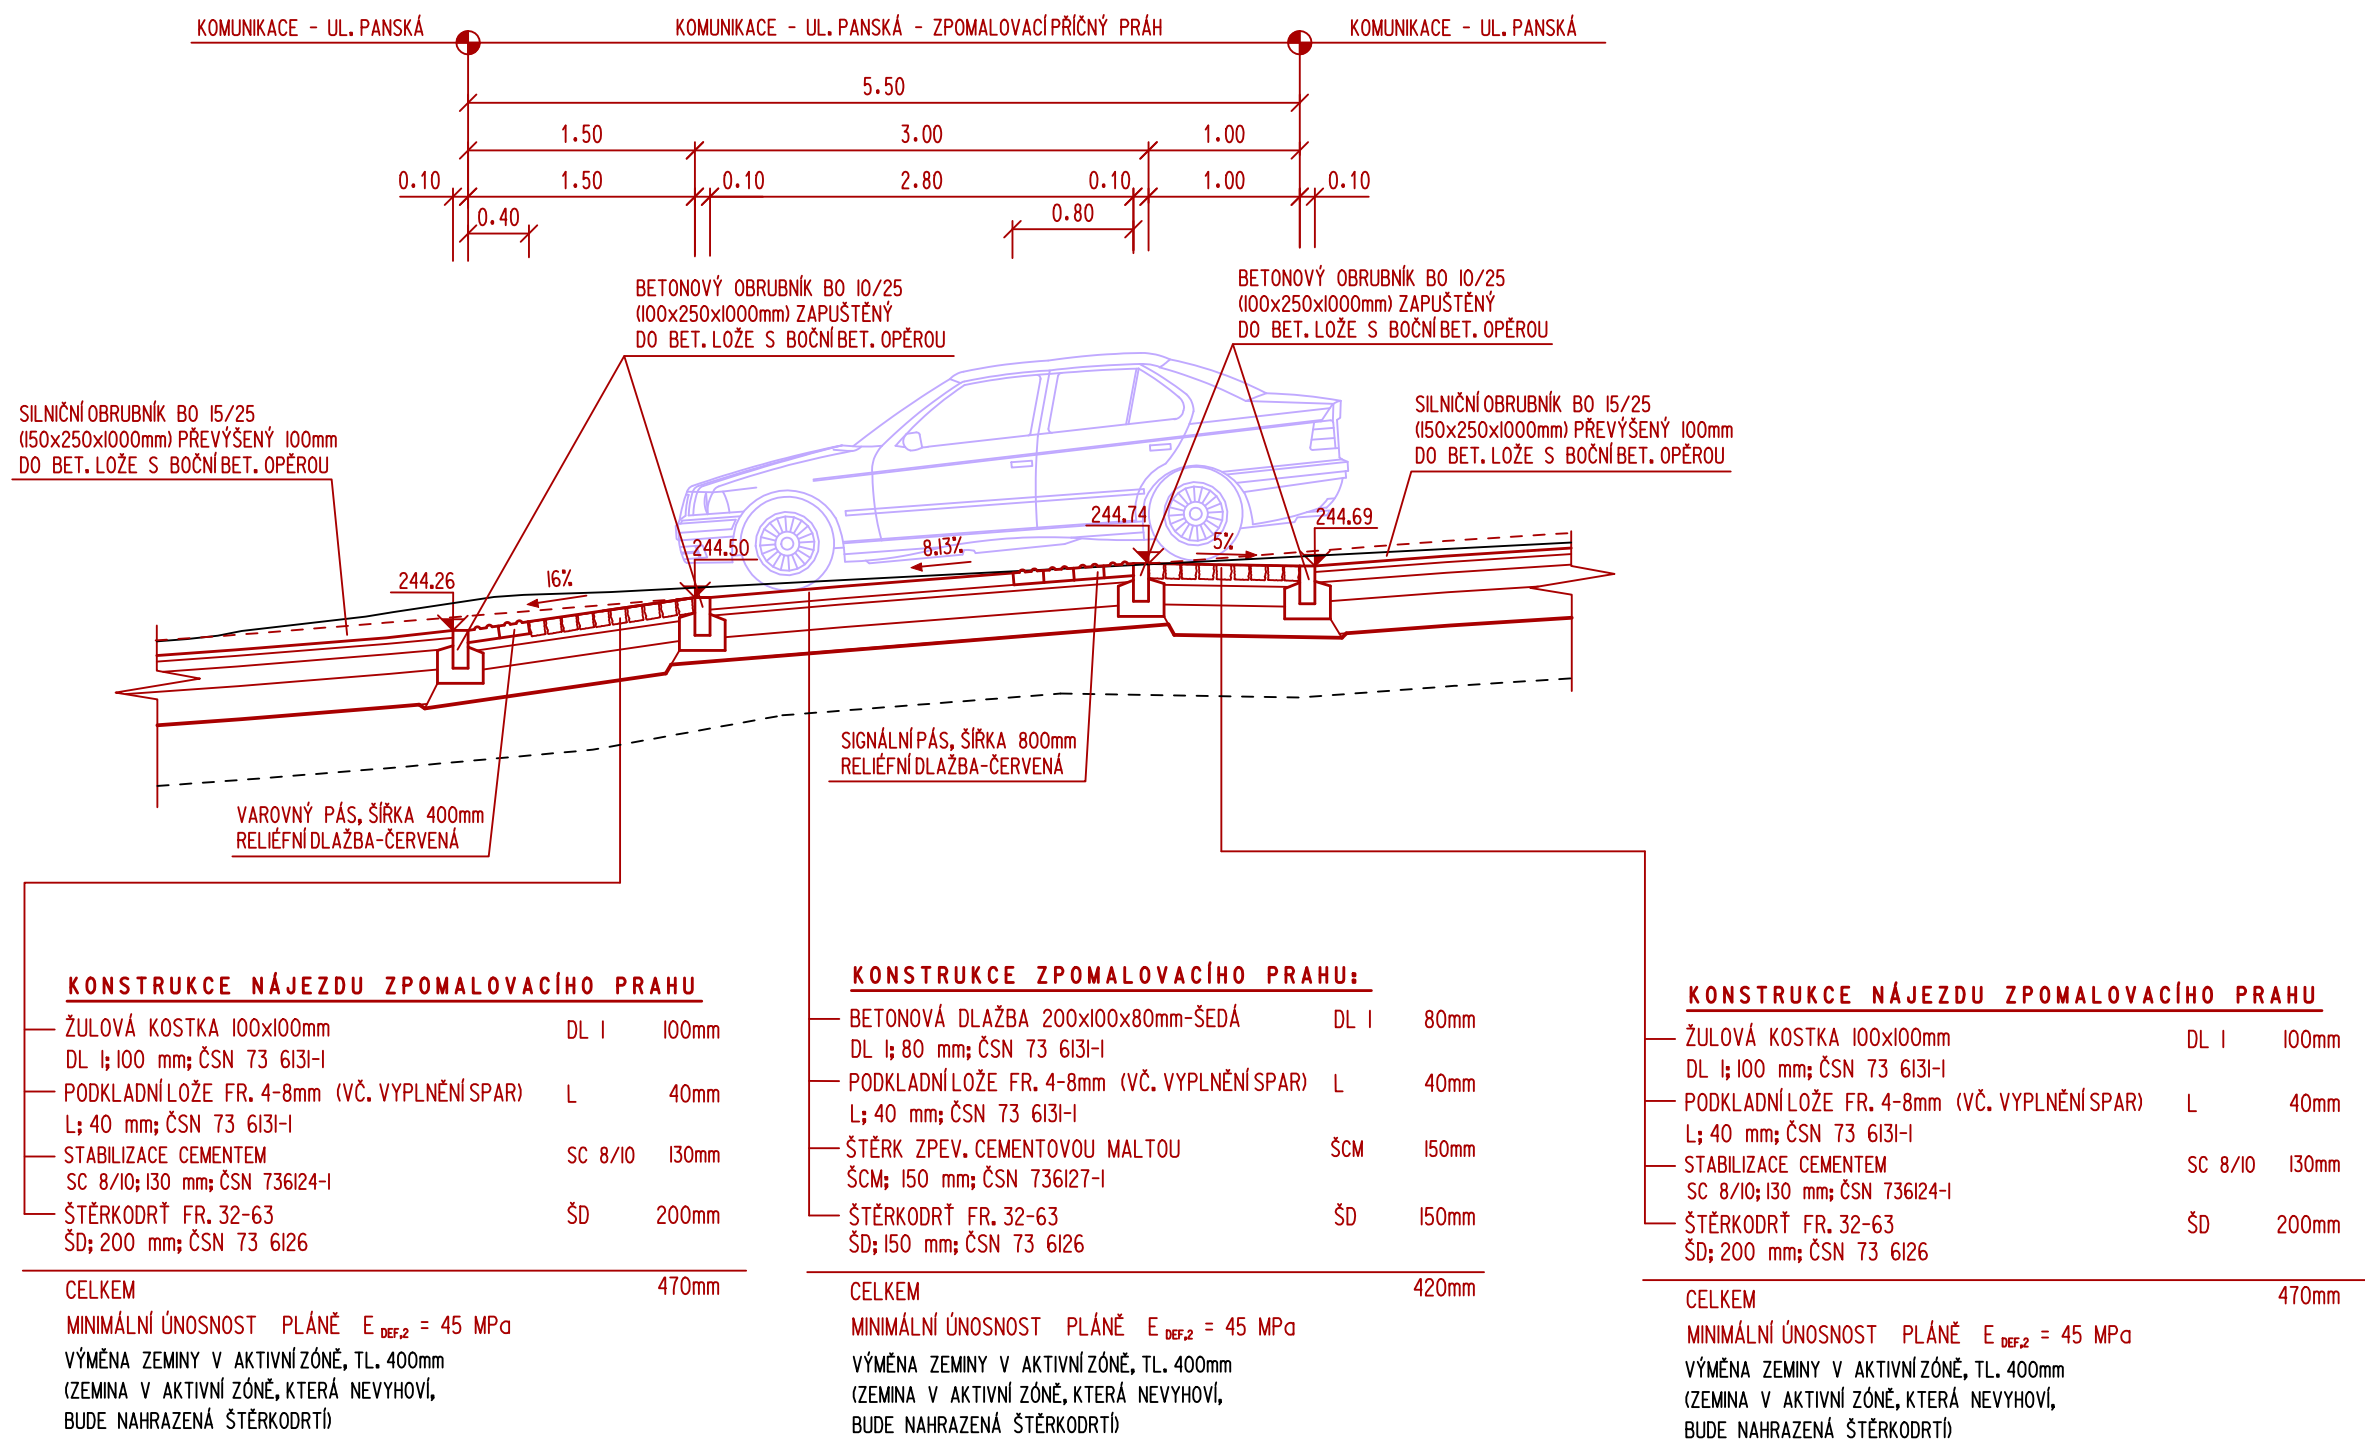

HL. PROJEKTANT	ZODP. PROJEKTANT	VYPRACOVAL	POSPÍŠIL & ŠVEJNOHA, spol.s.r.o. ZAHRADNÍ 1141/2a, ROUSÍNOV IČ:26253607 tel./fax:603 219 663 www.ps-pm.cz	
Ing. Jiří Pospíšil	Zdeněk Vladyka	Zdeněk Vladyka		
INVESTOR: Obec Blažovice, Nádražní 242, 664 08			FORMÁT:	2 A3
MÍSTO STAVBY: k.ú. Blažovice			DATUM:	09/2017
AKCE: Blažovice, Panská II komunikace a inženýrské sítě SO 101 - MÍSTNÍ KOMUNIKACE SO 102 - PARKOVIŠTĚ			STUPEŇ:	DSP
NÁZEV VÝKRESU: VZOROVÝ ŘEZ PŘÍČNÝM PRAHEM			MĚŘÍTKO: 1:50	ČÍSLO VÝKR.: 08