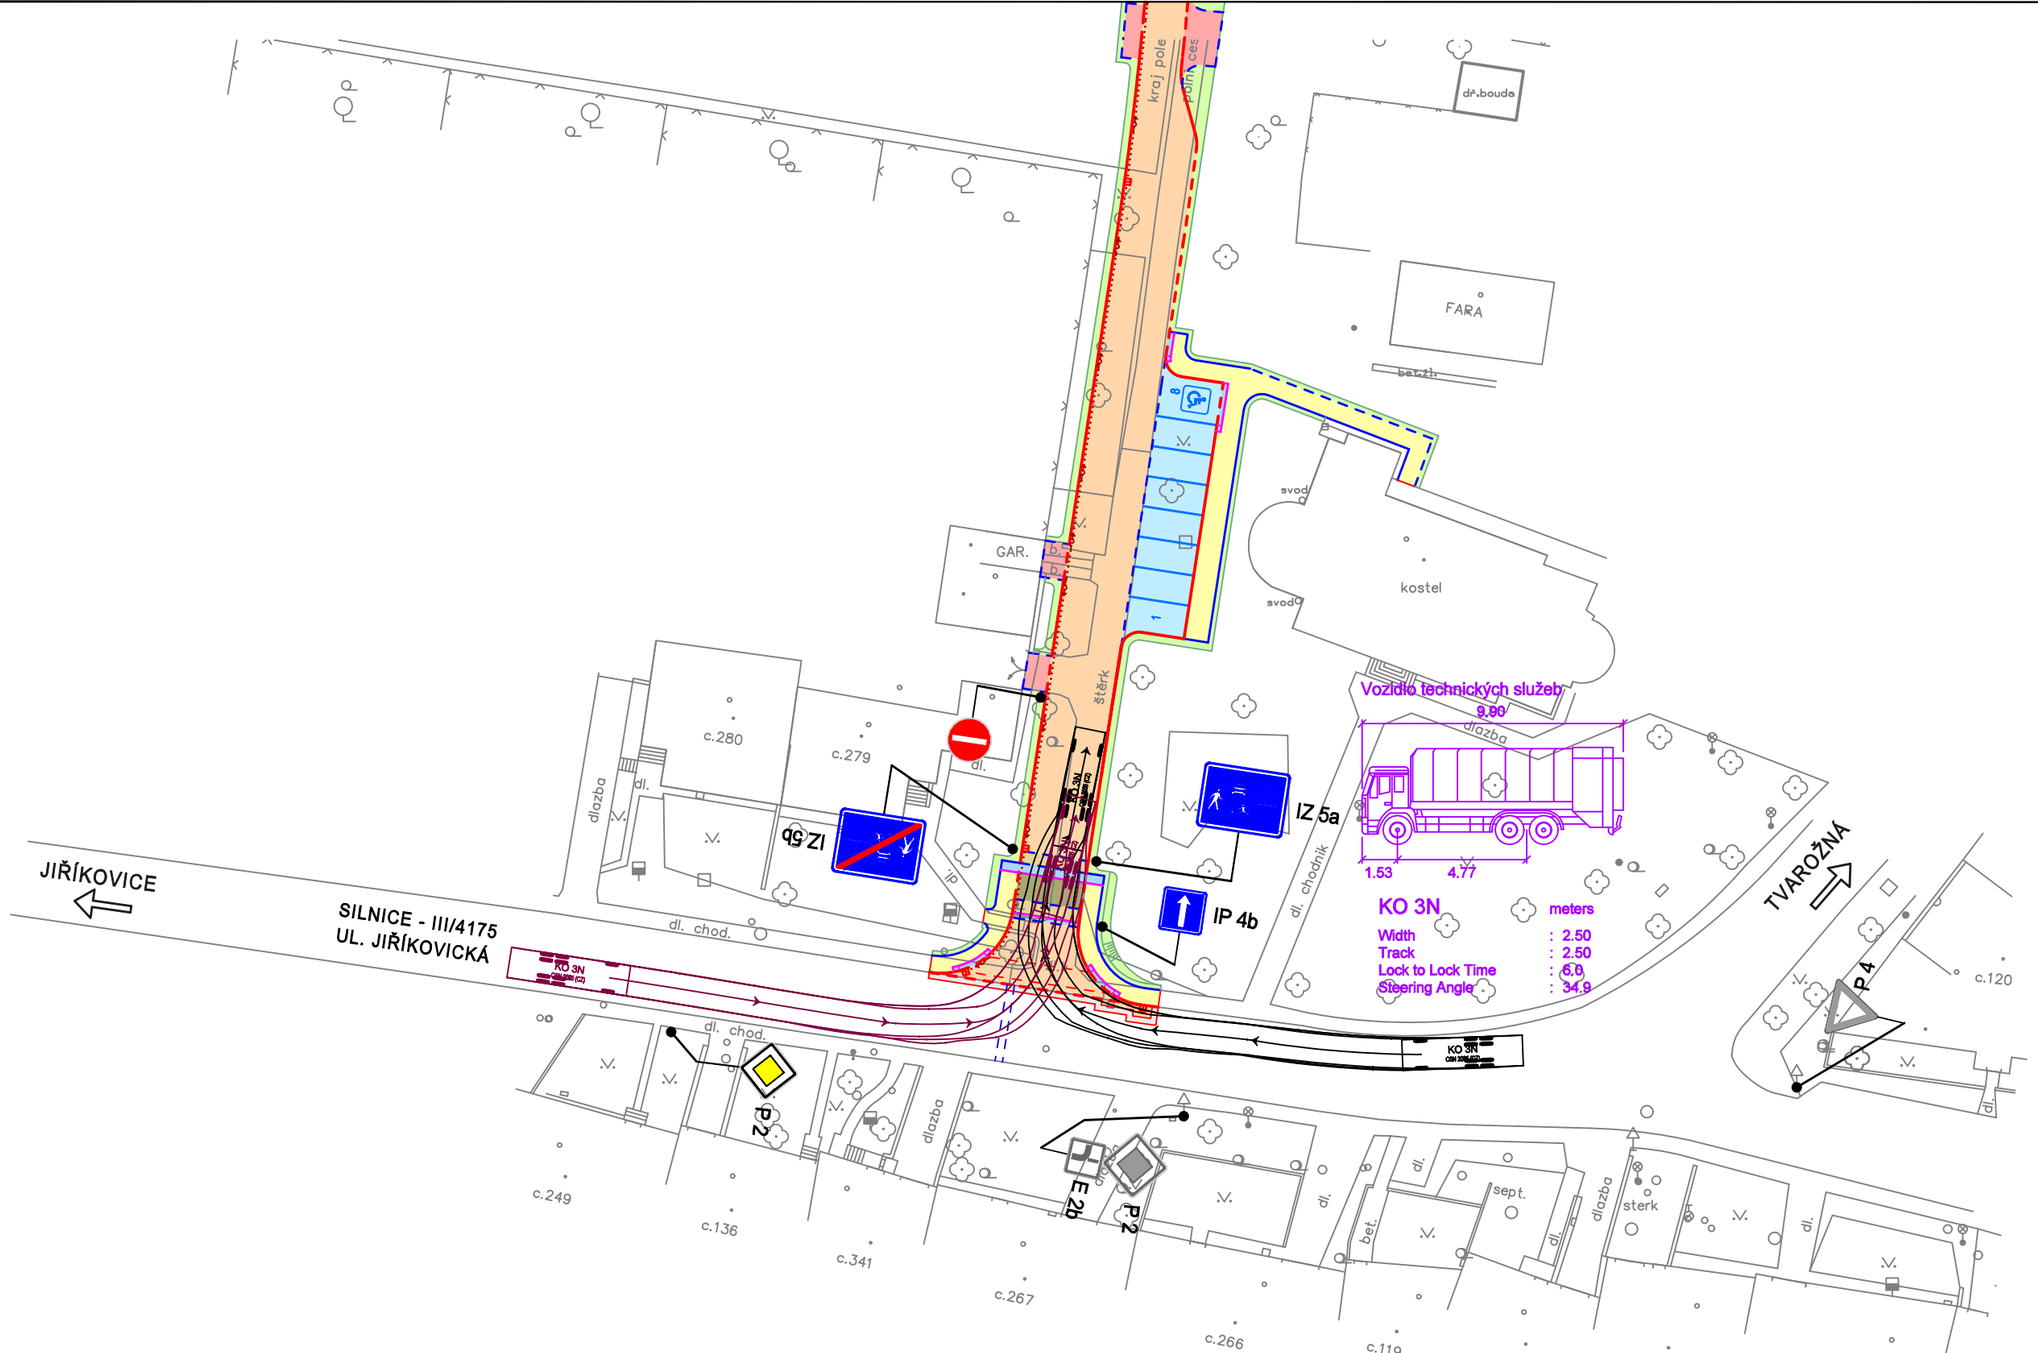

HL. PROJEKTANT	ZODP. PROJEKTANT	VYPRACOVAL	POSPÍŠIL & ŠVEJNOHA, spol.s.r.o.
Ing. Jiří Pospíšil	Zdeněk Vladyka	Zdeněk Vladyka	ZAHRADNÍ 1141/2a, ROUSÍNOV IČ:26253607 tel./fax:603 219 663 www.ps-pm.cz

INVESTOR: Obec Blažovice, Nádražní 242, 664 08

MÍSTO STAVBY: k.ú.Blažovice

AKCE: Blažovice, Panská II
komunikace a inženýrské sítě
SO 101 - MÍSTNÍ KOMUNIKACE
SO 102 - PARKOVIŠTĚ

FORMÁT:	2 A3
DATUM:	09/2017
STUPEŇ:	DSP

NÁZEV VÝKRESU: SITUACE OBALOVÉ KŘIVKY

MĚŘÍTKO:	ČÍSLO VÝKR.:
1:500	09

..\situace_obal_krivky.dgn 15.9.2017 8:52:30