


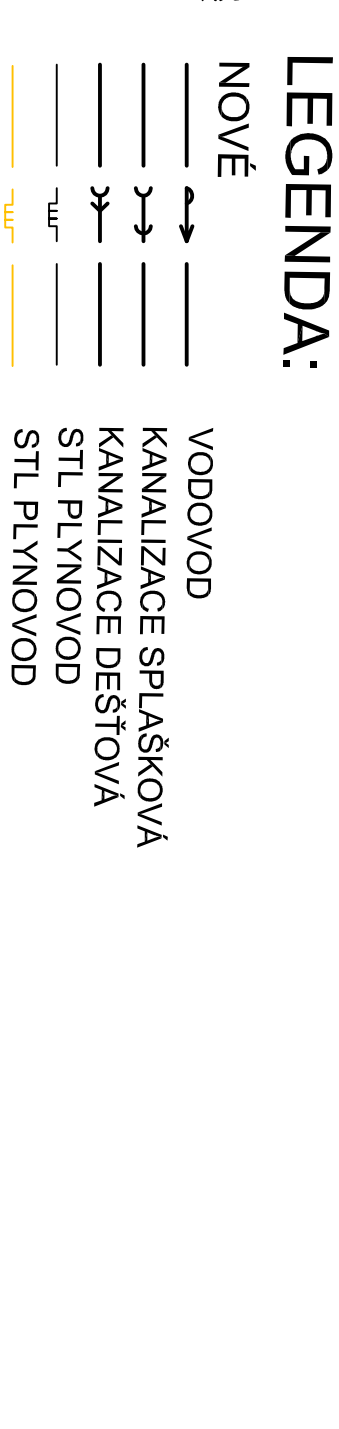

 PP CONSULT s.r.o. Durdáková 5, 613 00 Brno Tel: +420 542 219 165, 739 556 045 E-mail: hponc@ppconsult.cz www.strecha.cz		ZODPOVĚDNÝ PROJEKTANT Ing. Ladislav Pilát	
		VYPRACOVAL Ing. Ladislav Pilát	
			

INVESTOR		DATA	
Obec Blázovčice Nádražní 242, 644 02 Blázovčice		07/2019	
MĚSTSKÝ ÚŘAD BLÁZOVČICE, PANSKÁ II, KOMUNIKACE A INŽENÝRSKÉ SÍTĚ		ČÍSLO ZÁKAZNÍ ZPRÁVY 16-	
STUPEŇ PROJEKTOVÉ DOKUMENTACE	ČÍSLO VÝKRESU / REVIZE	MĚRITKO	
PPS		1:250	
OBJEKT	FORMÁT		
SO 501.1 - PLYNOVOD PRODLOUŽENÍ	A4		
ČÁST	STRANA		
	003		