



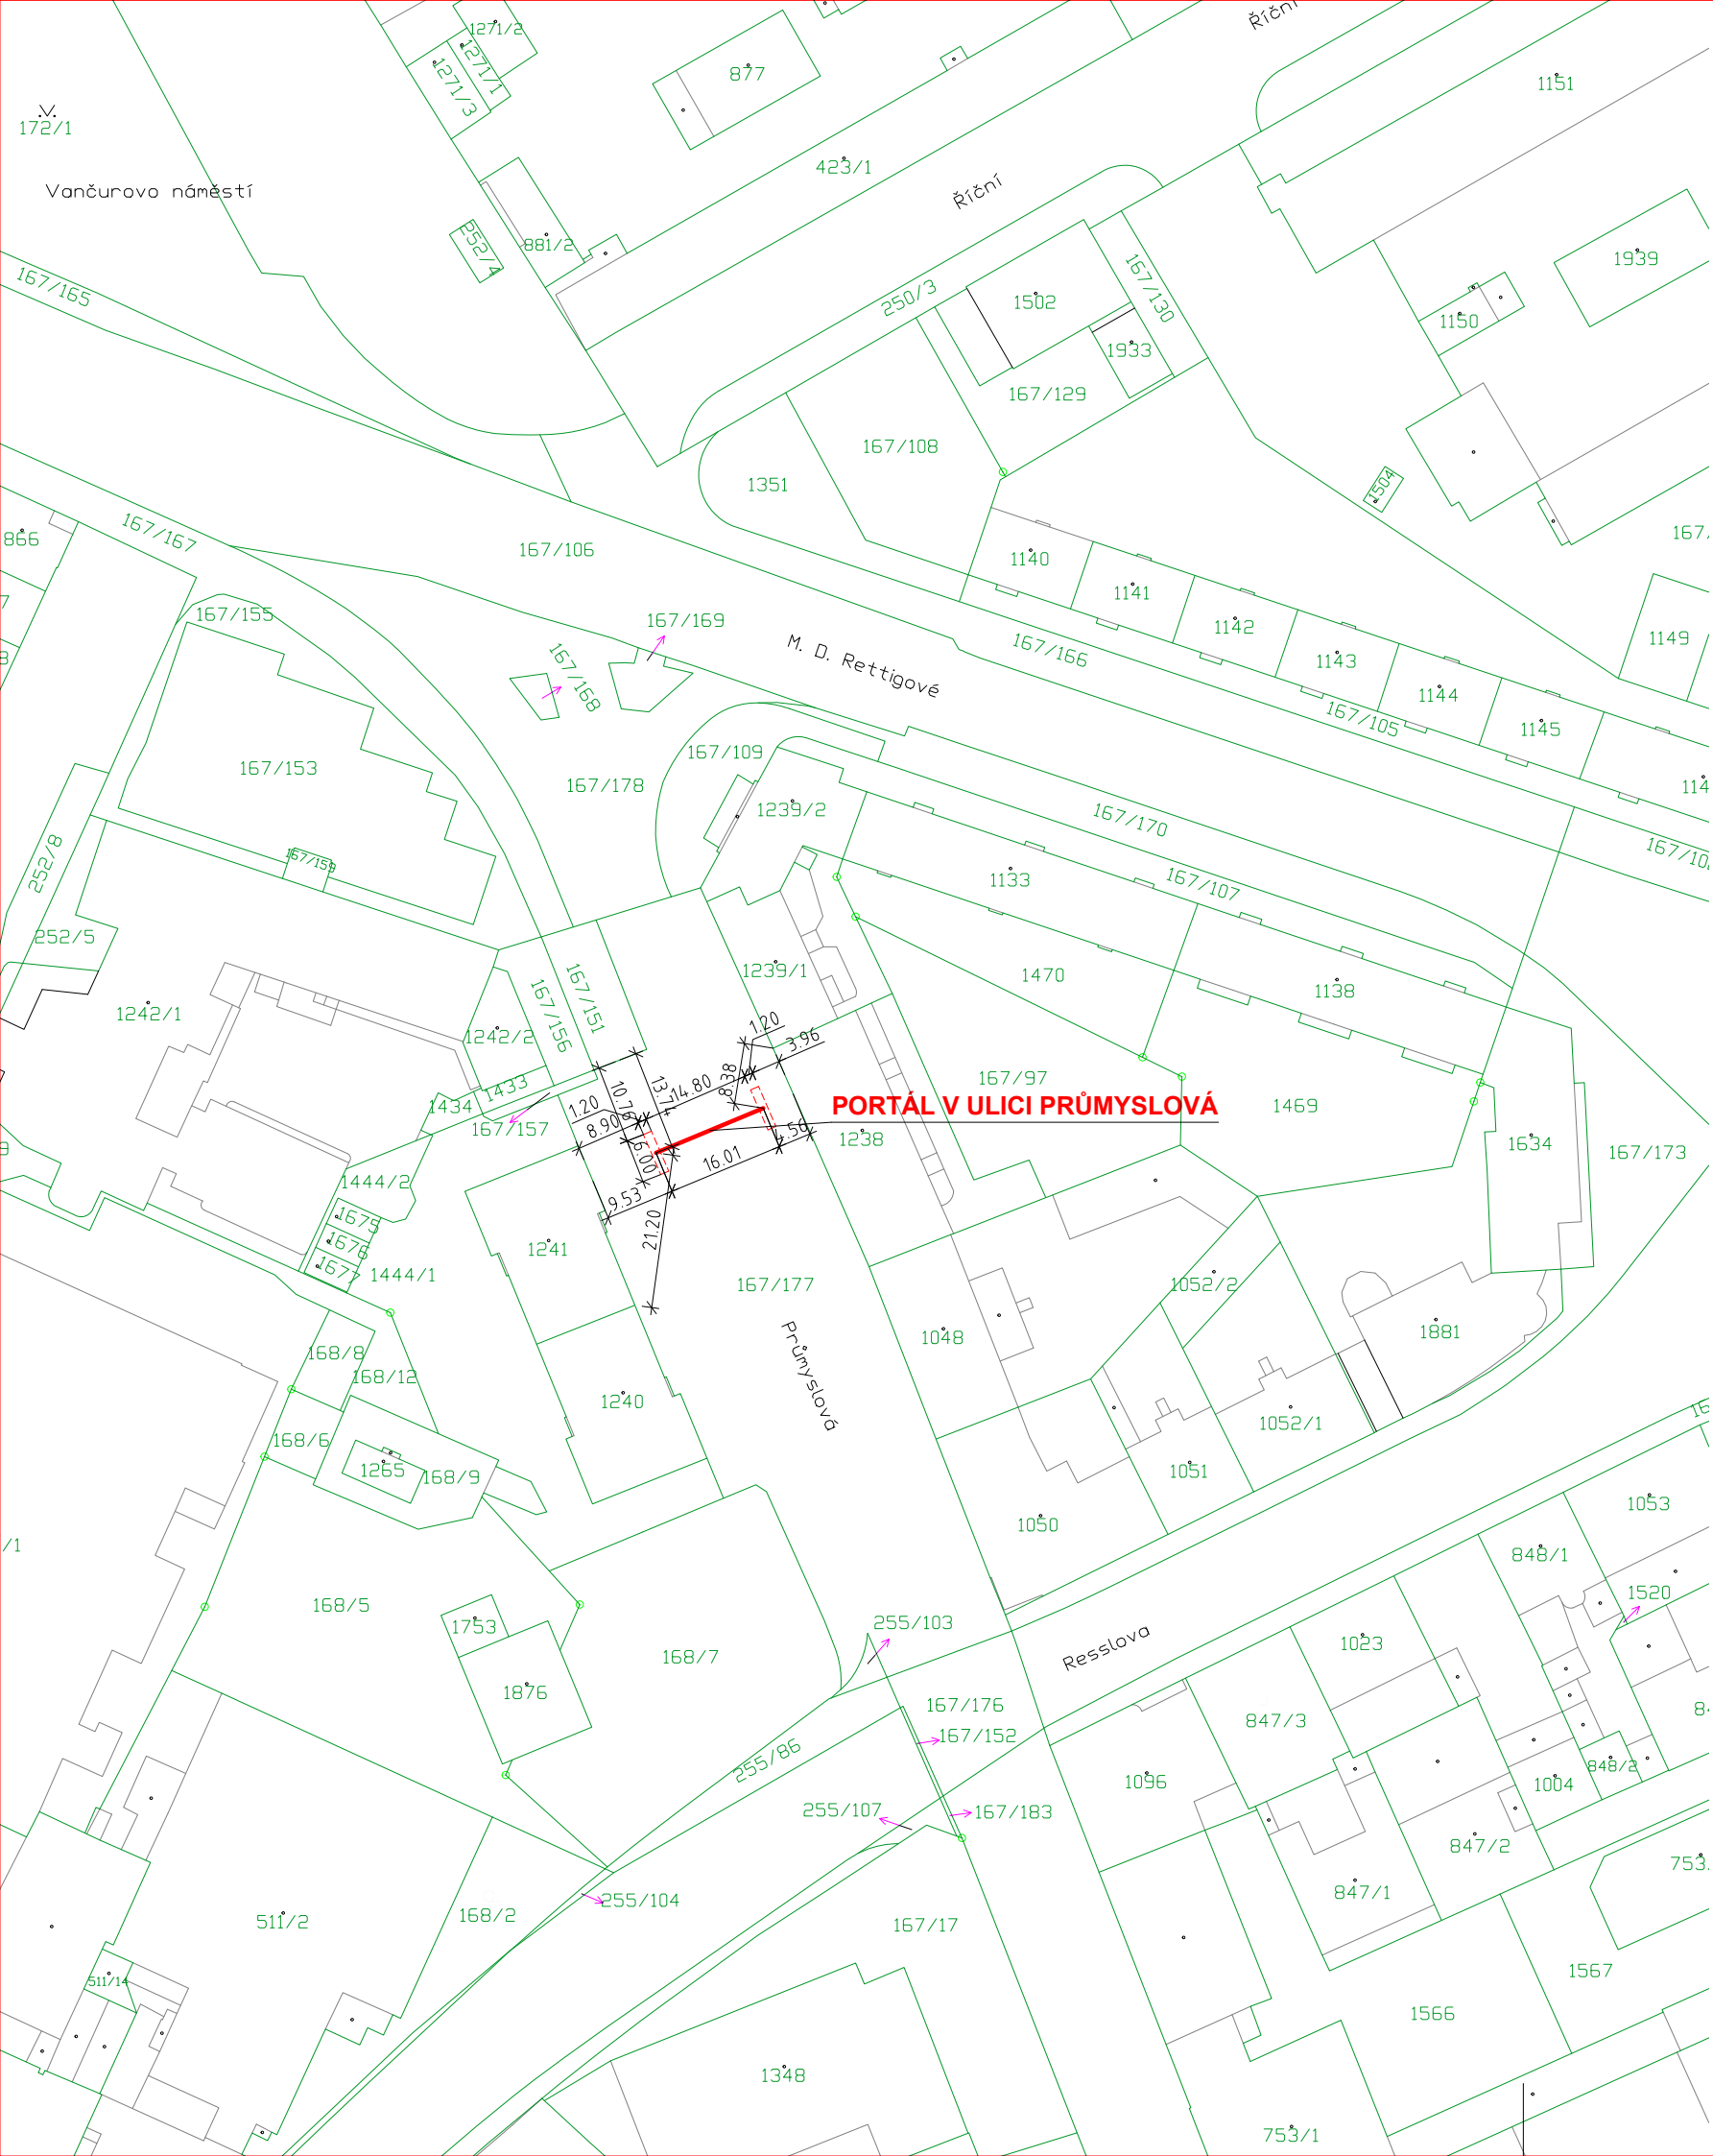

LEGENDA:

- PORTÁL
- HRANICE KATASTRU
- HRANICE PARCEL KATASTRU NEMOVITOSTÍ
- VNITŘNÍ HRANICE PARCEL
- PARCELNÍ ČÍSLO

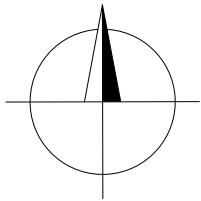

K.Ú. HRADEC KRÁLOVÉ

HLAVNÍ PROJEKTANT	ING. TOMÁŠ MRÁZEK			
STAVEBNÍ ŘEŠENÍ	ING. DITA VRABCOVÁ			
STAVEBNÍK	TECHNICKÉ SLUŽBY HRADEC KRÁLOVÉ Na Brně 362, 500 06 Hradec Králové		ČÍS.ZAKÁZKY	1392/00/0
OPRAVA PORTÁLŮ NAD KOMUNIKACEMI AKADEMIKA BEDRNY A PRŮMYSLOVÁ V HRADCI KRÁLOVÉ			DRUH PROJEKTU	DSP + DPS
			DATUM	08/2023
			FORMÁT A4	2x A4
			MĚŘÍTKO	1:1000
			REVIZE	
NÁZEV VÝKRESU	KATASTRÁLNÍ SITUAČNÍ VÝKRES - ULICE PRŮMYSLOVÁ		ČÁST	Č. VÝKRESU
C			2.2	