


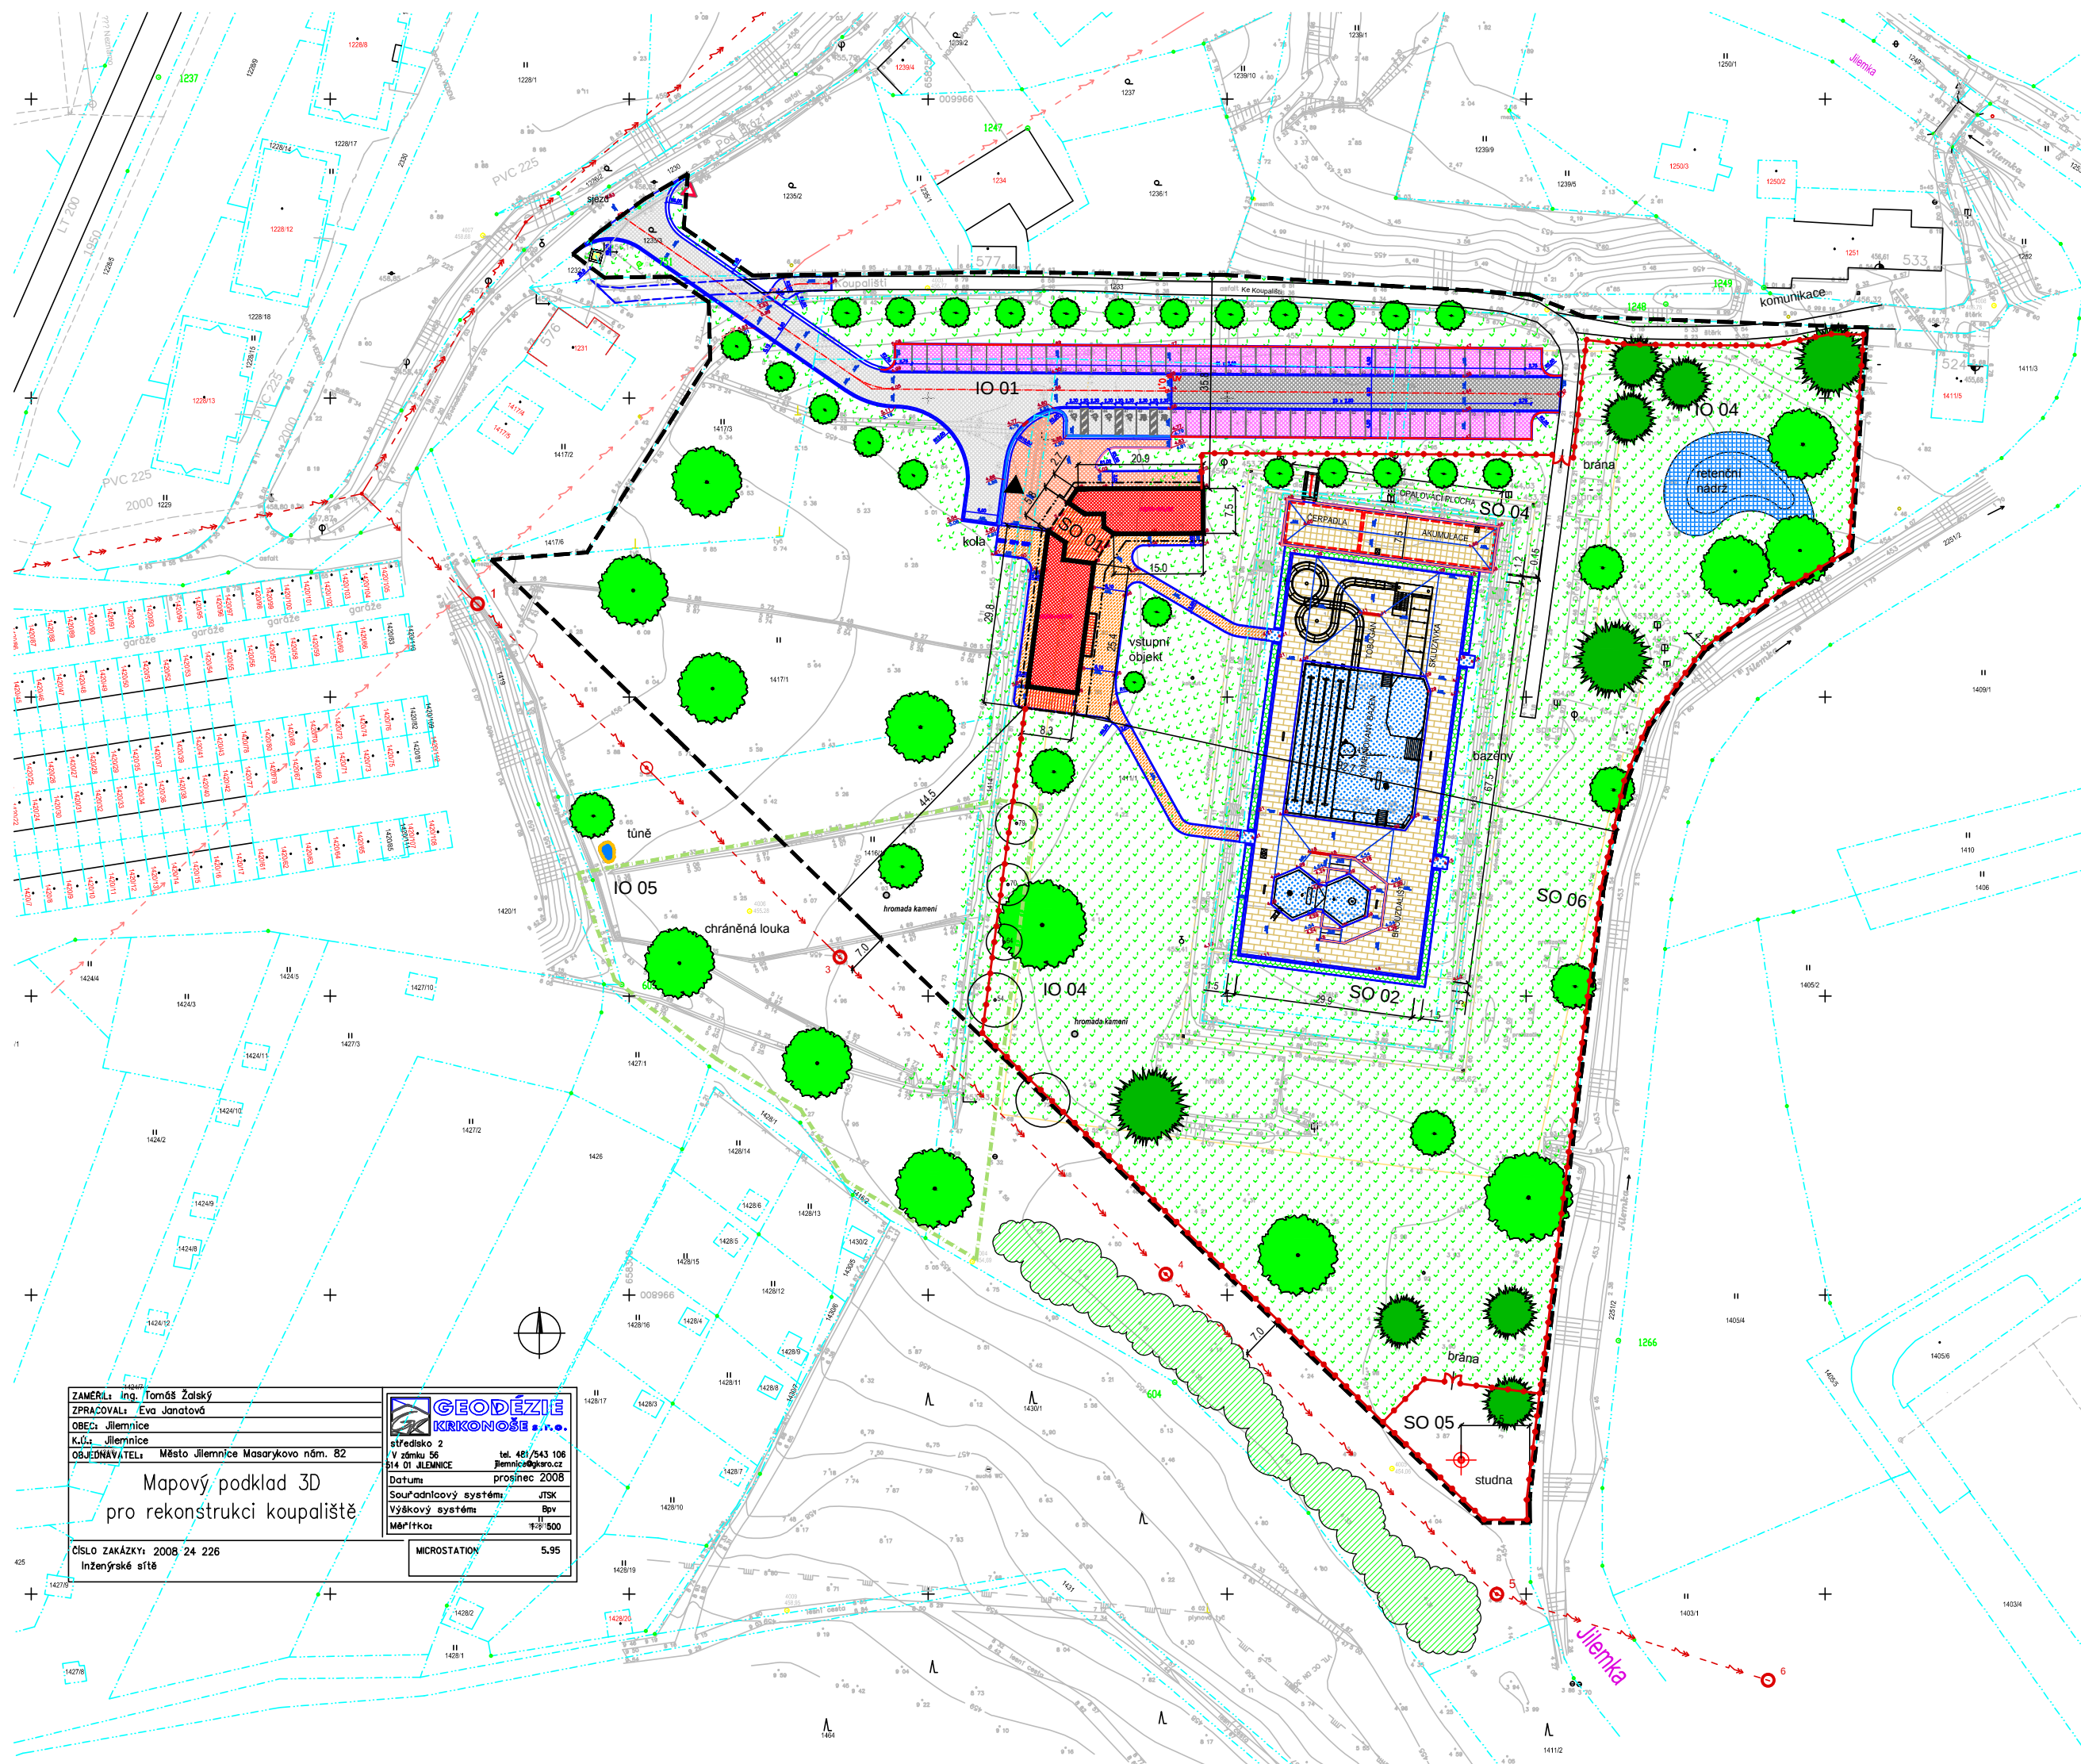


STAVEBNÍ OBJEKTY

- SO 01 - VSTUPNÍ OBJEKT
- SO 02 - BAZÉNY A BRODÍTKA
- SO 03 - CHATKY (neřeší se)
- SO 04 - TECHNOLOGICKÉ JÍMKY
- SO 05 - STUDNA TECHNOLOGICKÉ VODY
- SO 06 - OPLOCENÍ

INŽENÝRSKÉ OBJEKTY

- IO 01 - ZPEVNĚNÉ PLOCHY
- IO 02 - PŘÍPOJKY A AREÁLOVÉ SÍTĚ
 - 021 - ELEKTROROZVODY
 - 022 - VODOVOD
 - 023 - SPLAŠKOVÁ KANALIZACE
 - 024 - DEŠŤOVÁ KANALIZACE
- IO 03 - VENKOVNÍ OSVĚTLENÍ
- IO 04 - TERÉNNÍ A SADOVÉ ÚPRAVY
- IO 05 - TŮNĚ A ŽÍDKY PRO CHRÁNĚNÉ ŽIVOČICHY

- PROVOZNÍ A HYGIENICKÉ ZÁZEMÍ
- BAZÉNY
- OCHOZ BAZÉNŮ
- KOMUNIKACE A PARKOVIŠTĚ
- CHODNÍKY
- TRAVNATÁ PLOCHA
- DŘEVINY

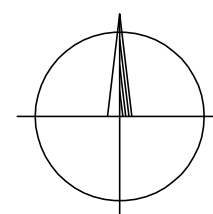

455,10 m n. m. - PODLAHA VSTUPNÍHO OBJEKTU
454,29 m n. m. - OCHOZ BAZÉNŮ
451,65 m n. m. - PODLAHA PODZEMNÍ ČERPADLOVNY

ZODP. PROJEKTANT	VYPRACOVAL	GP	HIP	 PROJEKTOVÝ ATELIER Nad Šutkou 4 182 00 Praha 6 tel.: 284 021 91 e-mail: projekte@bazeny-wellness.cz	
Ing. Milan Šmíd	Ing. Pavel Pichl	B & W s.r.o.	Ing. Milan Havišta		
MÍSTO	JILEMNICE	KRAJ	LIBERECKÝ		
INVESTOR	MĚSTO JILEMNICE, Masarykovo nám. 82, 51401 Jilemnice				
AKCE	LETNÍ KOUPALIŠTĚ V JILEMNICI STAVEBNÍ ÚPRAVY A ROZŠÍŘENÍ			ARCHIVNÍ ČÍSLO	BW 201507-4
OBSAH	CELKOVÝ SITUAČNÍ VÝKRES			DATUM	10 / 2016
				STUPEŇ PD	DZS
				MĚŘITKO	1 : 1000
				ROZMĚR	4x A4
			PARÉ	ČÍSLO	C.2