


SKLONOVÉ POMĚRY

NIVELETA

KÓTA TERÉNU

SROVNÁVACÍ
ROVINA

KILOMETR

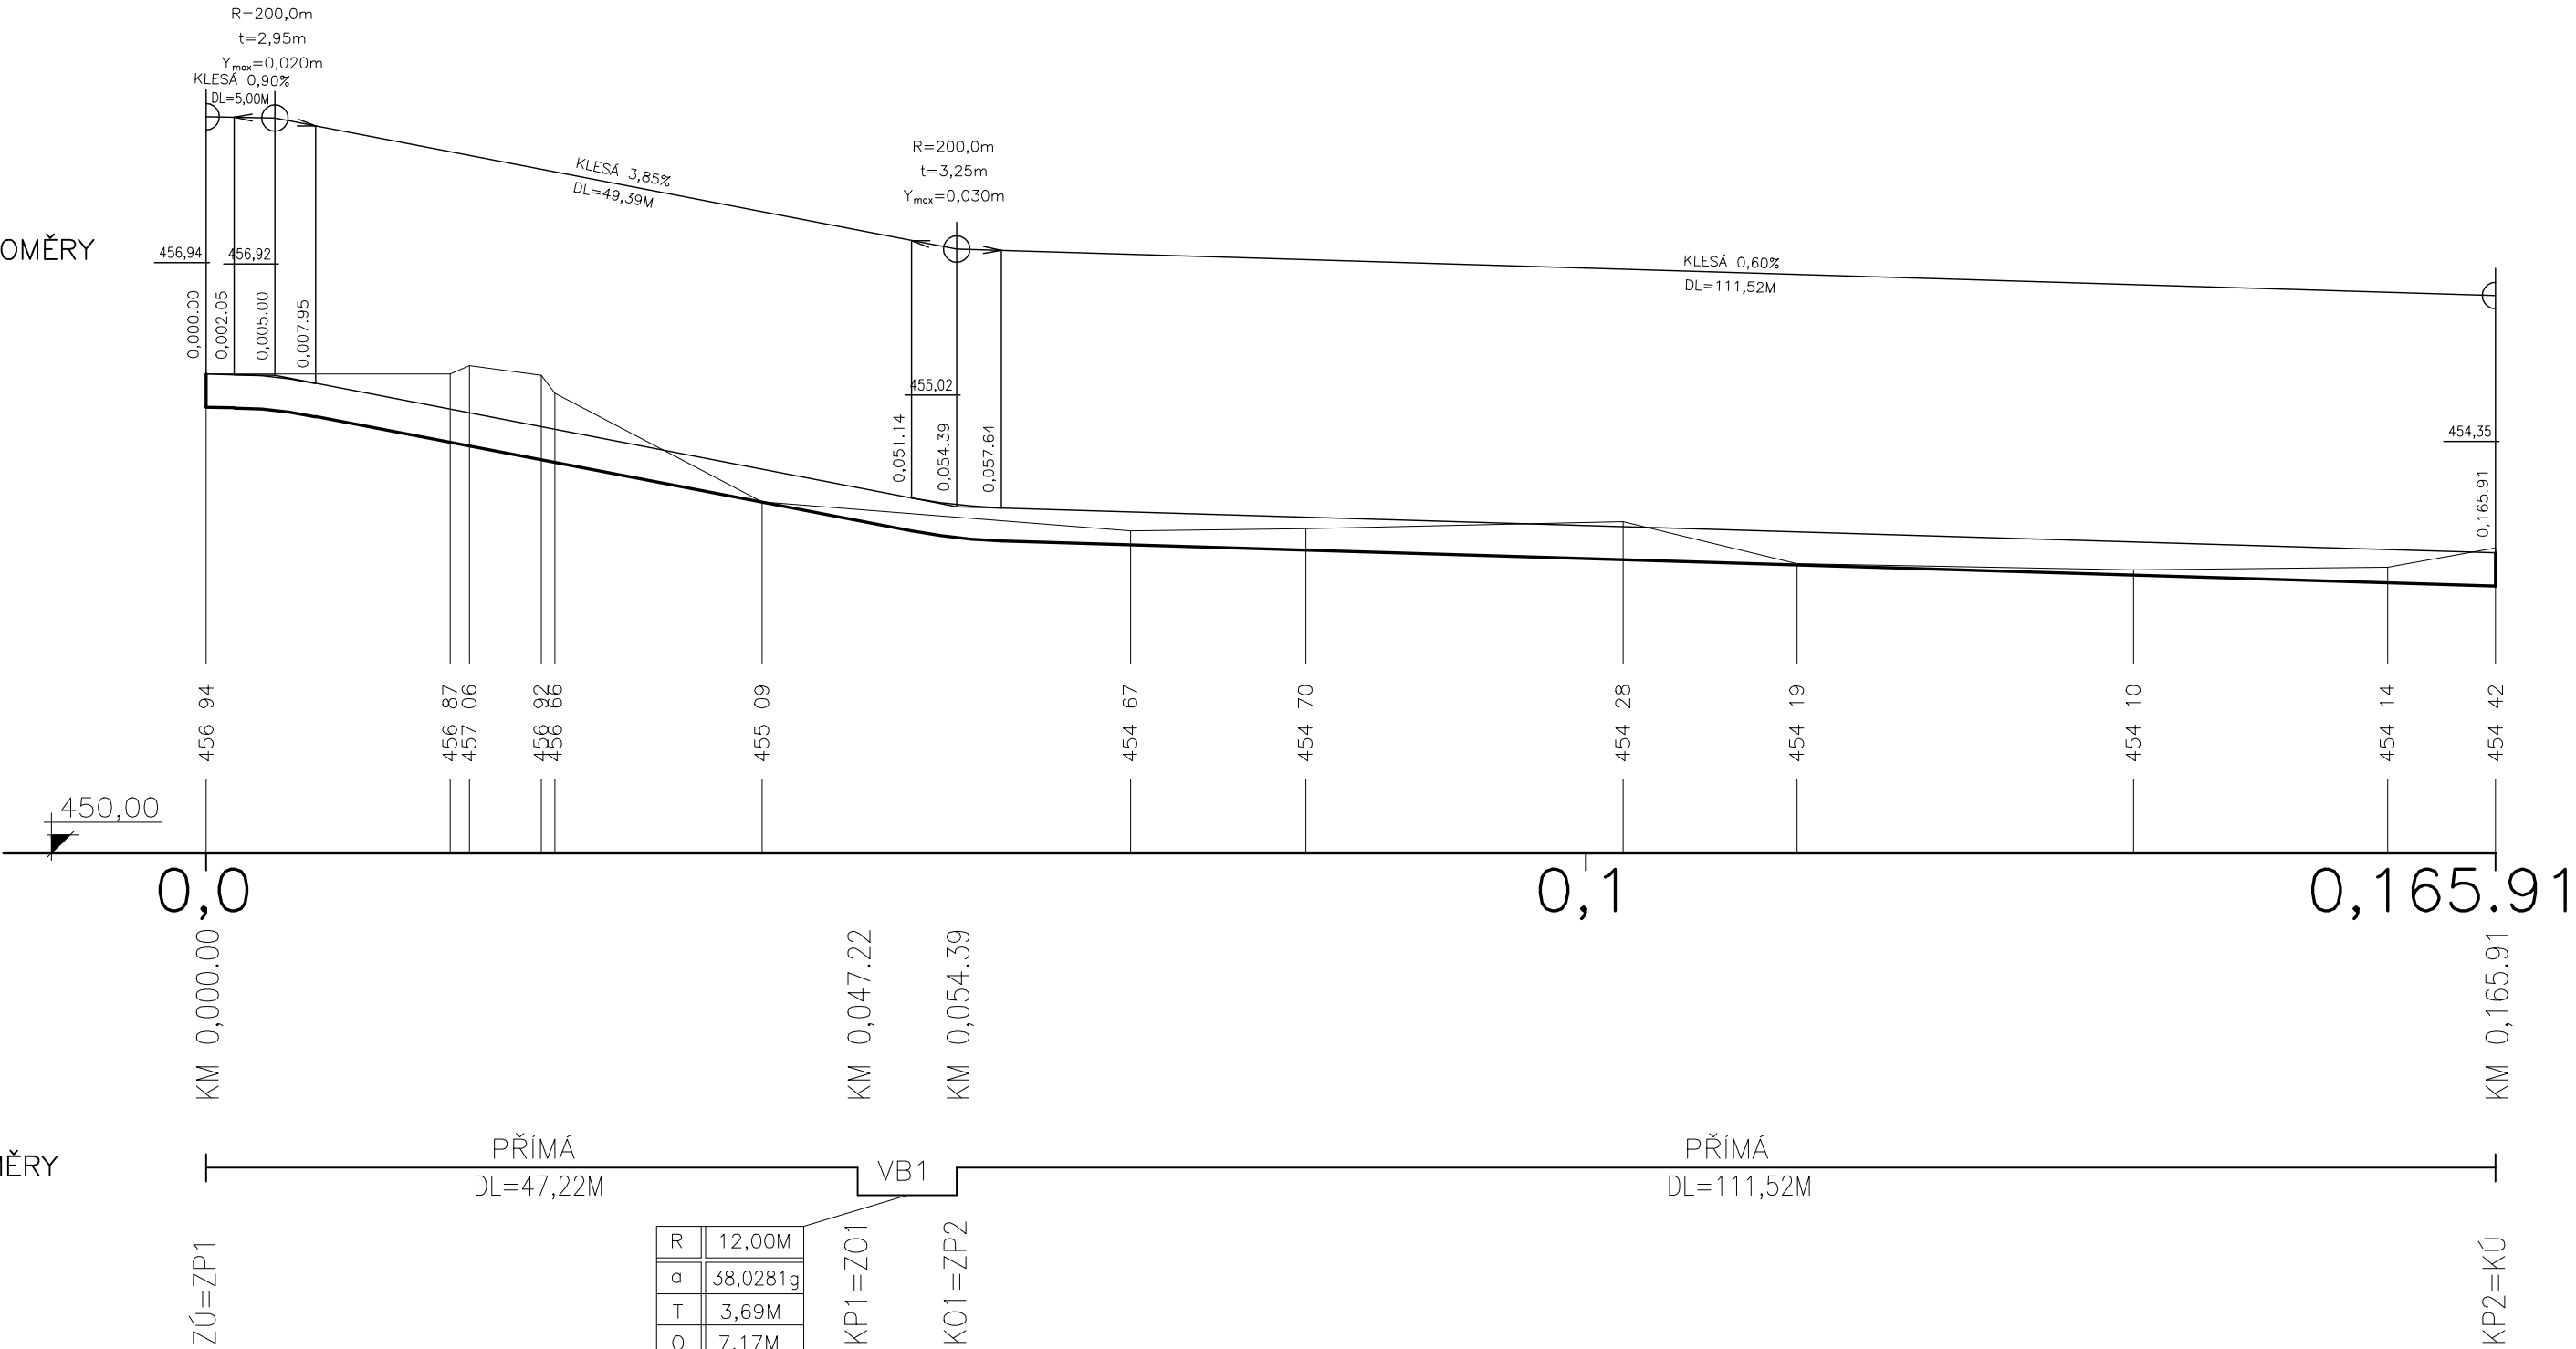

SMĚROVÉ POMĚRY

R	12,00M
a	38,0281g
T	3,69M
O	7,17M
Z	0,56M

VÝŠKOVÝ SYSTÉM: Bpv.

GENERÁLNÍ PROJEKTANT				 PROJEKTOVÝ ATELIER: Nad Šutkou 41 Praha 8 182 00 http://www.bazeny-wellness.cz tel.: 284 021 911, e-mail: projekce@bazeny-wellness.cz	
GENERÁLNÍ PROJEKTANT	HLAVNÍ INŽENÝR PROJEKTU	VEDOUČÍ PROJEKTU	ARCHIVNÍ ČÍSLO		
B & W s.r.o.	Ing. Milan Havlišťa	Ing. Milan Šmíd	BW 201507-3		
ZODP.PROJEKTANT		VYPRACOVAL			
Stanislav Stejskal		Bc. Tomáš Kohout			
MÍSTO	JILEMNICE	KRAJ	LIBERECKÝ		
INVESTOR	MĚSTO JILEMNICE, Masarykovo nám. 82, 51401 Jilemnice				
AKCE	LETNÍ KOUPALIŠTĚ V JILEMNICI STAVEBNÍ ÚPRAVY A ROZŠÍŘENÍ			DATUM	10 / 2016
ČÁST 10.01 – KOMUNIKACE				STUPEŇ PD	DZS
OBSAH	PODÉLNÝ PROFIL			MĚŘITKO	1:300/100
				ROZMĚR	2x A4
				ČÁST	D.1.6
					3.