



VZOROVÝ ŘEZ č.1

STARÝ STAV

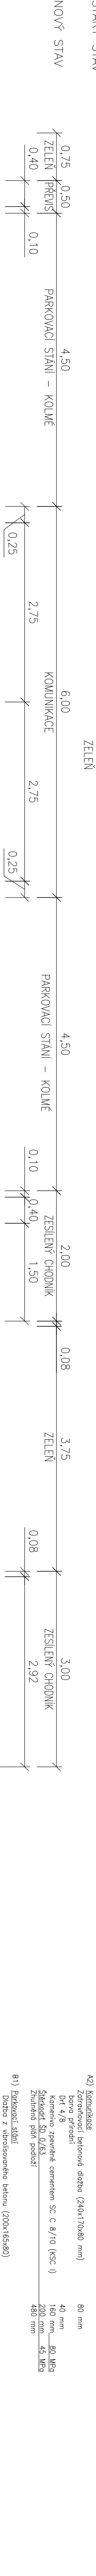


NOVÝ STAV

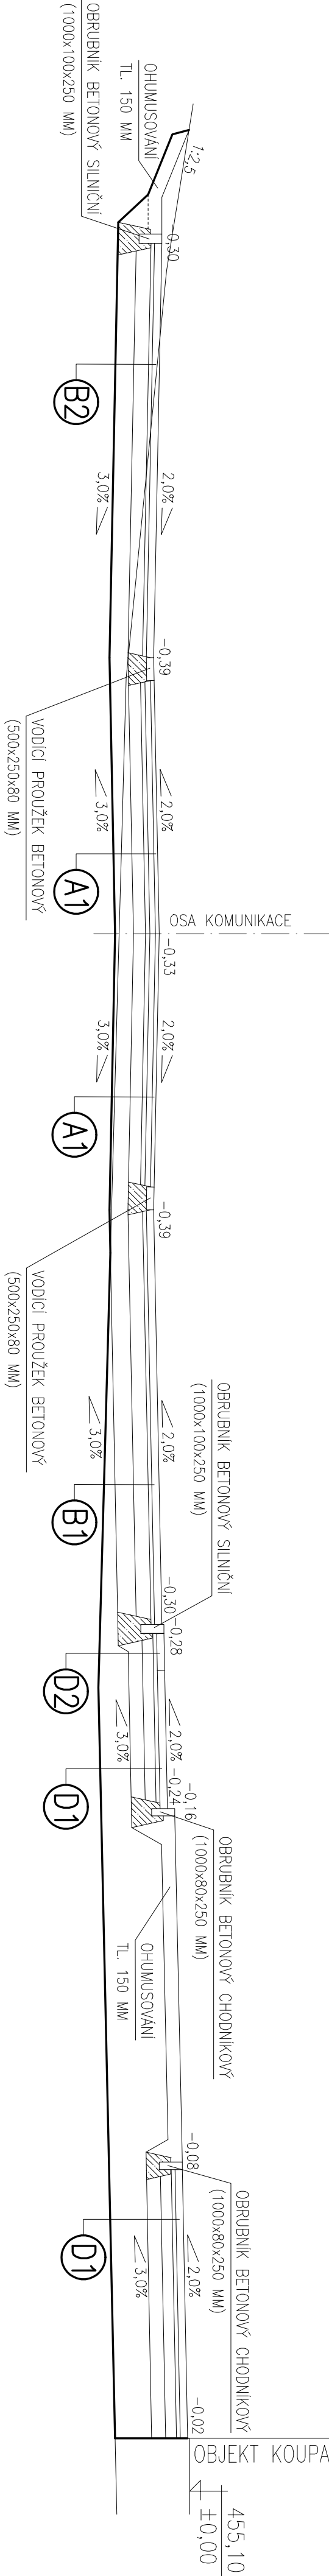


VZOROVÝ ŘEZ č.2

STARÝ STAV

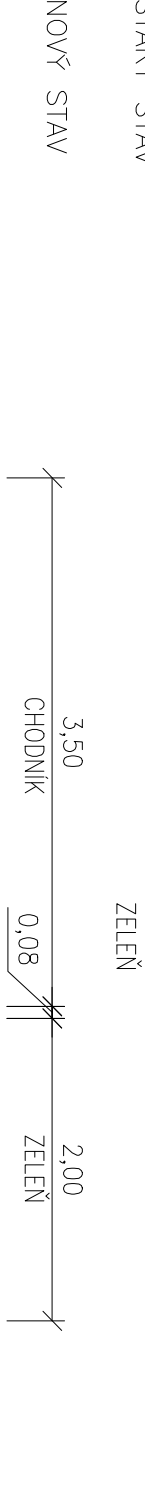

NOVÝ STAV

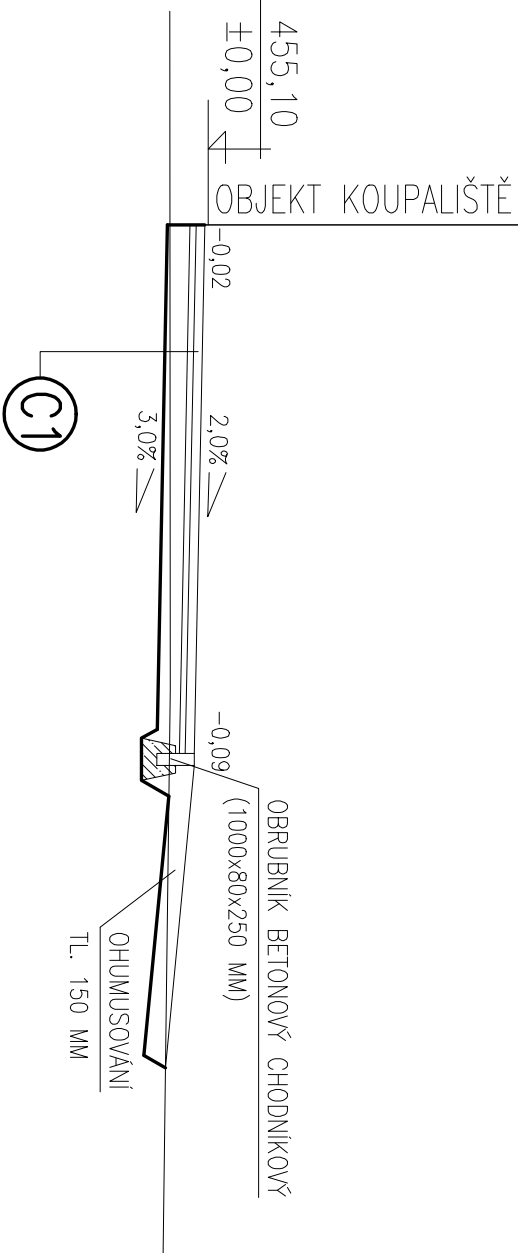

A1) Komunikace

Asfaltobeton střednězrný AC10 11+ (ABS 1)
Asfaltbeton velmi hrubý AC1 16+ (ABH 1)
Obtložené kamenivo hrubozrnné AC1 22+ (OKH 1)
Kamenivo zpevněné cementem SC C 8/10 (KSC 1)
Štěrkačtí SD 0/63
Zhuťování pílné podloží

A2) Komunikace

Zatvrdzovací betonová dlažba (240x170x80 mm)
barva přírodní
Dřt 4/8
Kamenivo zpevněné cementem SC C 8/10 (KSC 1)
Štěrkačtí SD 0/63
Zhuťování pílné podloží

B1) Parkovací stěny

Dlažba z vibrolisovaného betonu (200x165x80)
barva přírodní
Dřt 4/8
Kamenivo zpevněné cementem SC C 8/10 (KSC 1)
Štěrkačtí SD 0/63
Zhuťování pílné podloží

B2) Parkovací stěny

Zatvrdzovací betonová dlažba (240x170x80 mm)
barva přírodní
Dřt 4/8
Kamenivo zpevněné cementem SC C 8/10 (KSC 1)
Štěrkačtí SD 0/63
Zhuťování pílné podloží

C1) Chodník

Dlažba z vibrolisovaného betonu
(200x165x80 mm) bez zkrseňých hran, barva přírodní
Dřt 4/8
Štěrkačtí SD 0/63
Zhuťování pílné podloží

C2) Chodník

Dlažba z vibrolisovaného betonu pro nevidomé
(200x200x60 mm) drtková, barva červená
Dřt 4/8
Štěrkačtí SD 0/63
Zhuťování pílné podloží

C3) Oploštění dlažby

Dlažba z vibrolisovaného betonu
(600x600x60 mm), barva žlutá, výmývaný povrch
Dřt 4/8

D1) Zásilný chodník

Dlažba z vibrolisovaného betonu (200x165x80 mm)
Dřt 4/8
Kamenivo zpevněné cementem SC C 8/10 (KSC 1)
Štěrkačtí SD 0/63
Zhuťování pílné podloží

D2) Zásilný chodník

Dlažba z vibrolisovaného betonu (200x100x80 mm)
barva bílá
Dřt 4/8
Kamenivo zpevněné cementem SC C 8/10 (KSC 1)
Štěrkačtí SD 0/63
Zhuťování pílné podloží

VÝŠKOVÝ SYSTÉM: BpV.

GENERÁLNÍ PROJEKTANT				PROJEKTOVÝ ATÉLIER:			
GENERAČNÍ PROJEKTANT	HLAVNÍ INŽENÉR PROJEKTU	VEDOUČÍ PROJEKTU	ARCHIVNÍ ČÍSLO	 Nad Šilhou 41 Předměstí 8 182 00 tel.: 284 021 911, e-mail: projekce@ozeny-wellness.cz http://www.ozeny-wellness.cz			
B & W s.r.o.	Ing. Milan Havlišta	Ing. Milan Štindl	BW 201507-3				
ZODP. PROJEKTANT				VÝROČNÍK			
Stanislav Štejskal	JILEMNICE	Bc. Tomáš Kohnout	LIBEREČSKÝ	 Nad Šilhou 41 Předměstí 8 182 00 tel.: 284 021 911, e-mail: projekce@ozeny-wellness.cz http://www.ozeny-wellness.cz			
MÍSTO	JILEMNICE	KRAJ	LIBEREČSKÝ				
INVESTOR	MĚSTO JILEMNICE, Masarykovo nám. 82, 51401 Jilemnice						
AKCE	LETNÍ KOUPALIŠTĚ V JILEMNICI STAVEBNÍ ÚPRAVY A ROZŠÍŘENÍ						
Část IO.01 – KOMUNIKACE							
OBŠAH	VZOROVÉ PŘÍČNÉ ŘEZY						
				Část			
				D.1.6			
				4.			