


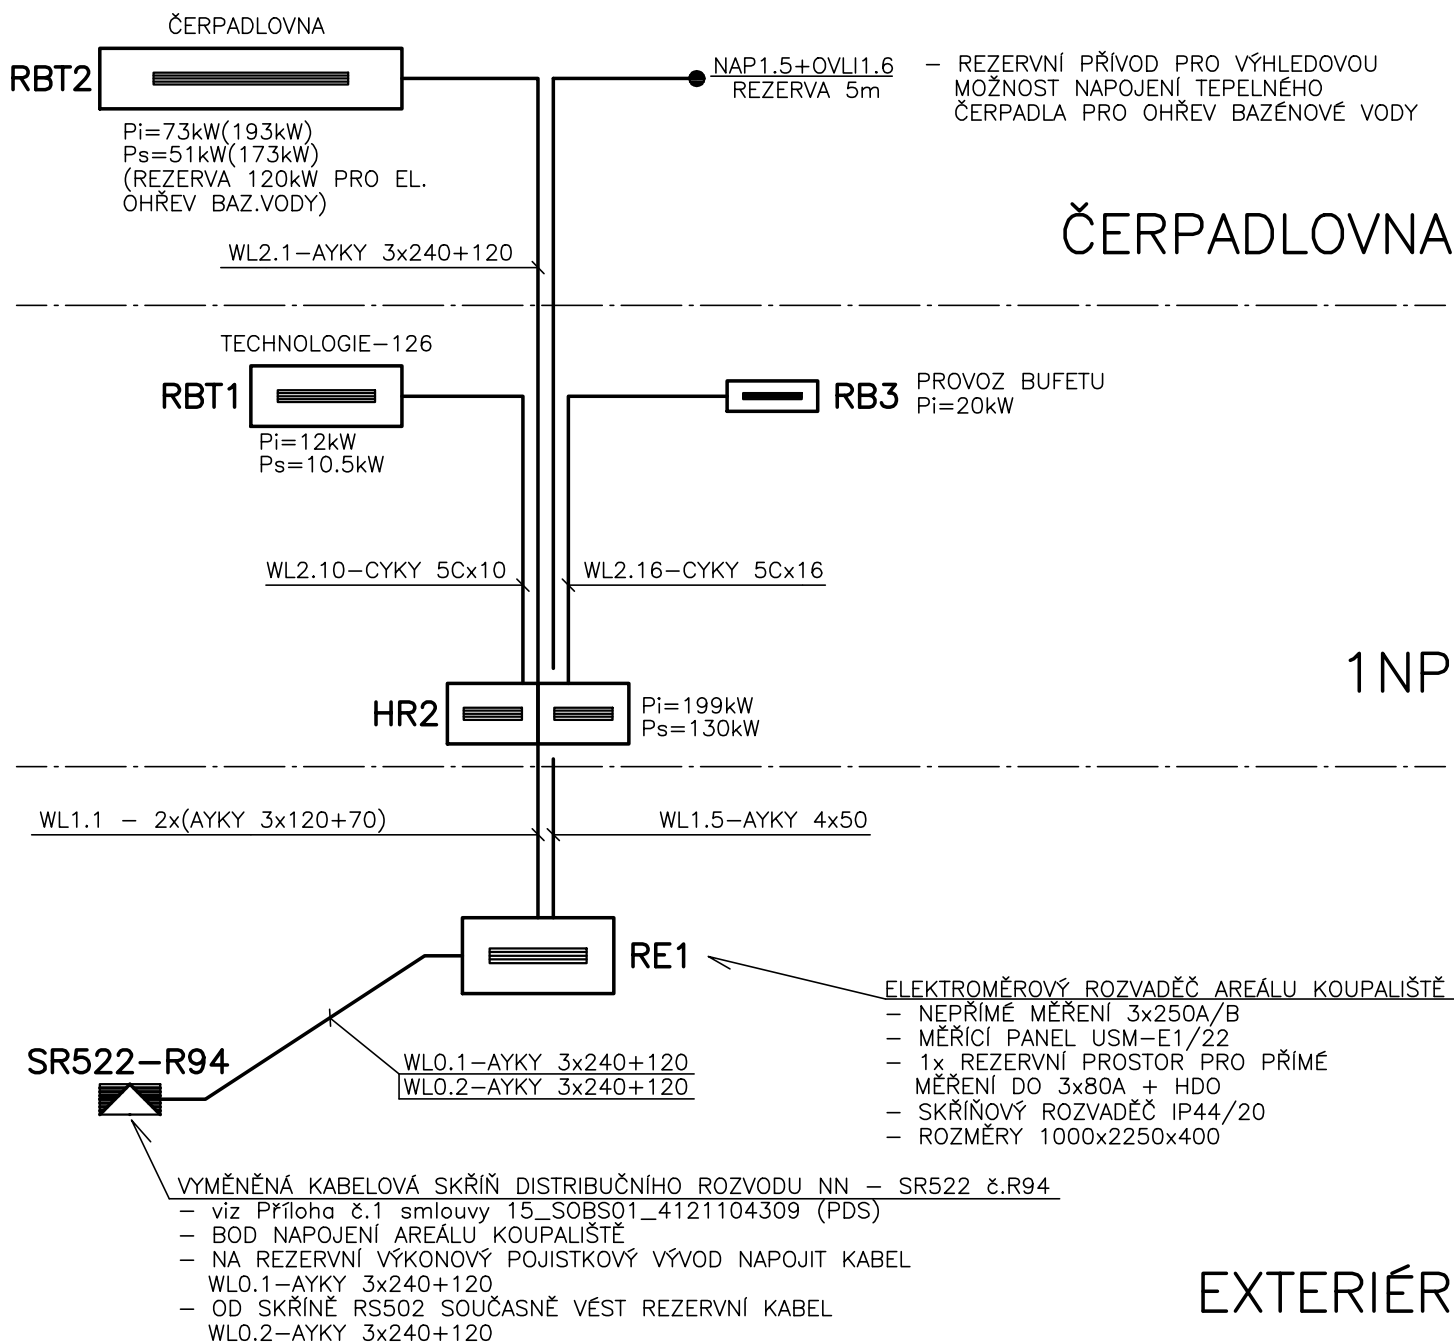

GENERÁLNÍ PROJEKTANT				 PROJEKTOVÝ ATELIER: Nad Šutkou 41 Praha 8 182 00 BAZÉNY & WELLNESS s.r.o. http://www.bazeny-wellness.cz tel.: 284 021 911, e-mail: projekce@bazeny-wellness.cz	
GENERÁLNÍ PROJEKTANT	HLAVNÍ INŽENÝR PROJEKTU	VEDOUCÍ PROJEKTU	ARCHIVNÍ ČÍSLO		
B & W s.r.o.	Ing. Milan Havlišťa	Ing. Milan Šmíd	BW 201507-4		
ZODP.PROJEKTANT				VYPRACOVAL	
Ing. Miroslav Jágr		Ing. Miroslav Jágr		arch.č.991/2/16	
MÍSTO	JILEMNICE	KRAJ	LIBERECKÝ		
INVESTOR	MĚSTO JILEMNICE, Masarykovo nám. 82, 51401 Jilemnice				
AKCE	LETNÍ KOUPALIŠTĚ V JILEMNICI				
	STAVEBNÍ ÚPRAVY A ROZŠÍŘENÍ				
ČÁST	D.1.4.EL SILNOPROUDÁ ELEKTROTECHNIKA				
OBSAH	SCHÉMA HLAVNÍHO ROZVODU				
DATUM				10 / 2016	
STUPEŇ PD				DPS	
MĚŘITKO				-	
ROZMĚR				1x A4	
PARÉ				D.1.4.EL.3	