
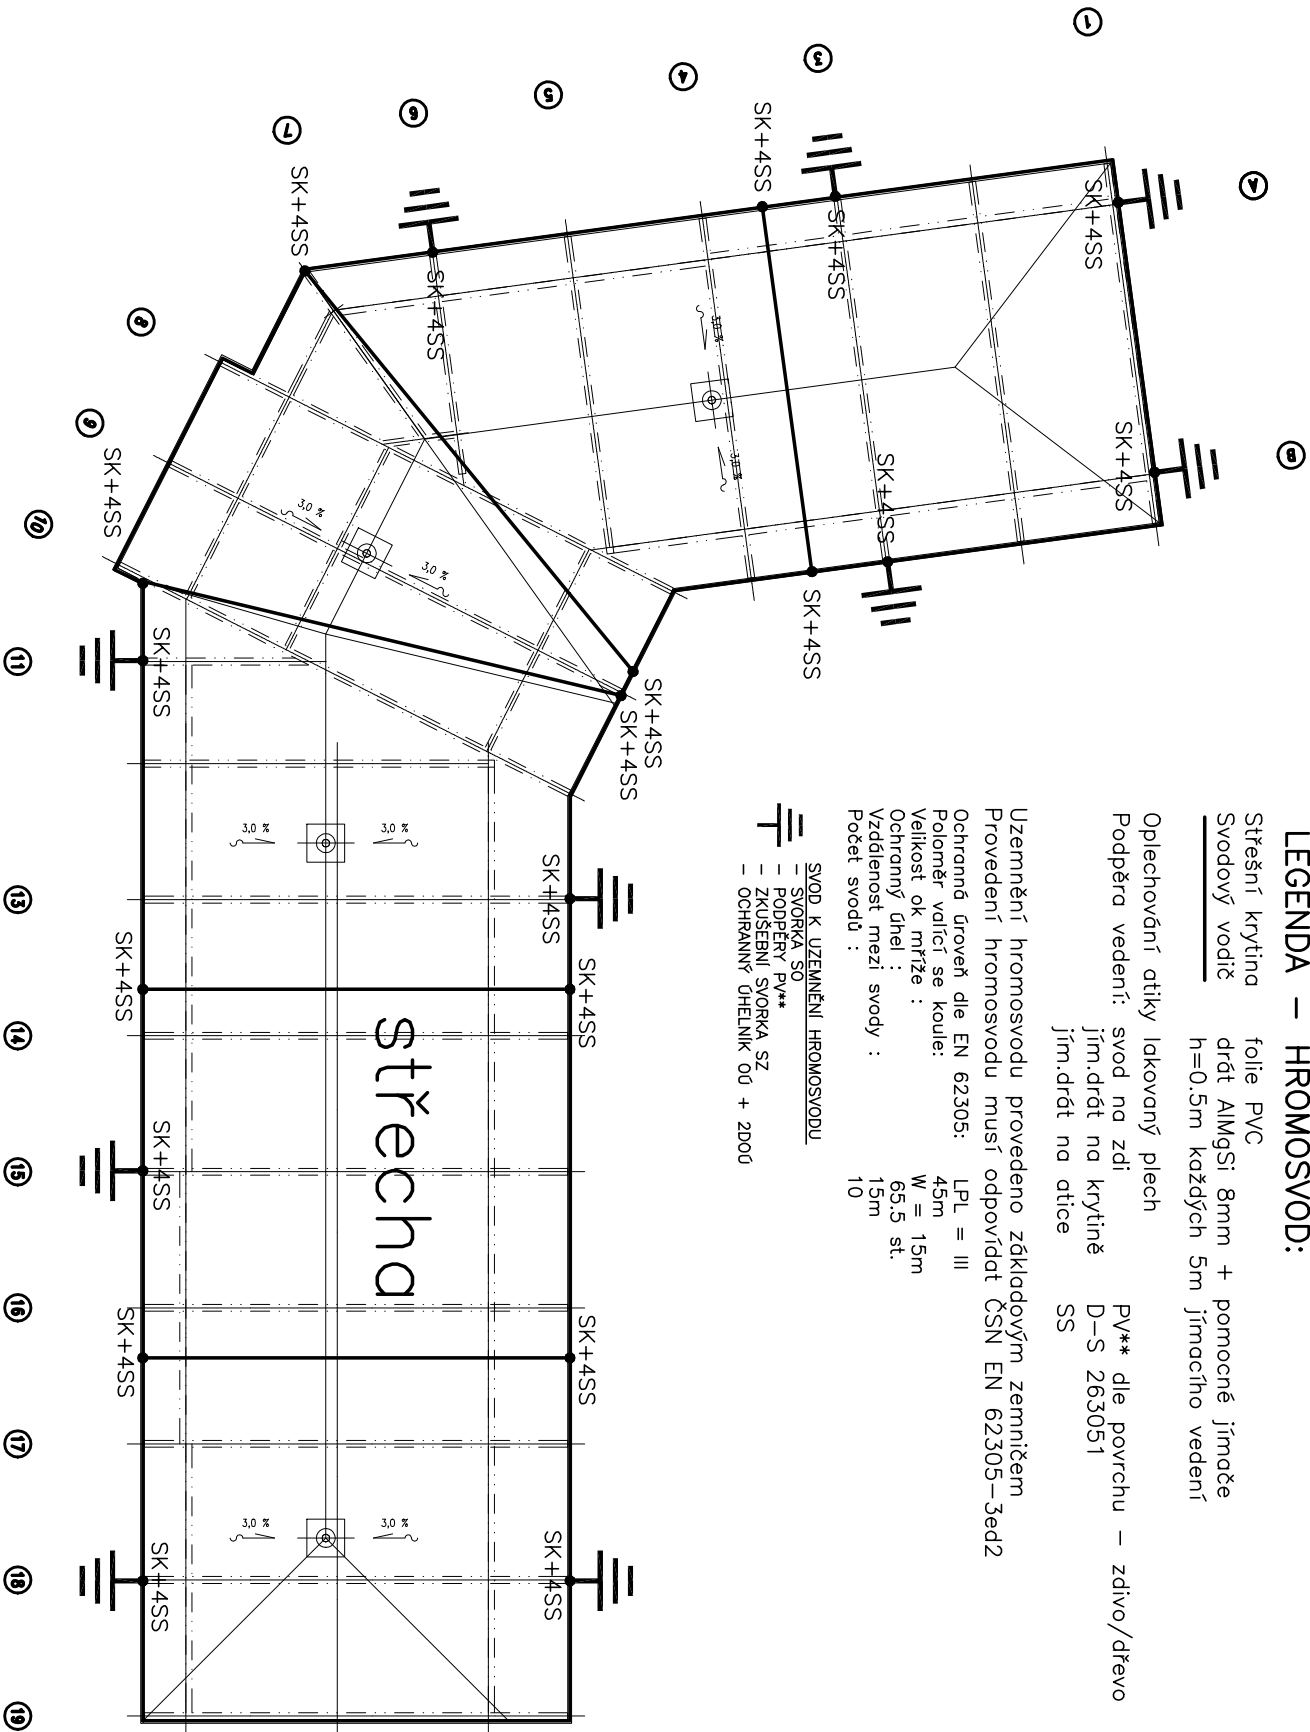


LEGENDA – UZEMŇOVACÍ SOUSTAVA typ A+B:

- Zemníci pásěk FeZn 4x30mm uložený v základech objektu dle ČSN EN 62305–3, čl 5.4 a přílohy E.5.4
- Zemníci pásěk FeZn 4x30mm uložený ve výkopu 350x800mm dle ČSN EN 62305–3, čl 5.4 a přílohy E.5.4
- Spojie uzemňovacího vedení (průběžné spoje pásku nejsou vyznačeny) provést dle ČSN EN 62305–3, čl.5.5.2 a přílohy E.5.6.2
- ||— Uzemňovací vývody , není-li označeno jinak, provést drátem FeZn 10mm s volným koncem cca 5m
- Vzájemné spojování pásku provést svorkami SR02
- Spojení pásku s drátem provést svorkami SR03

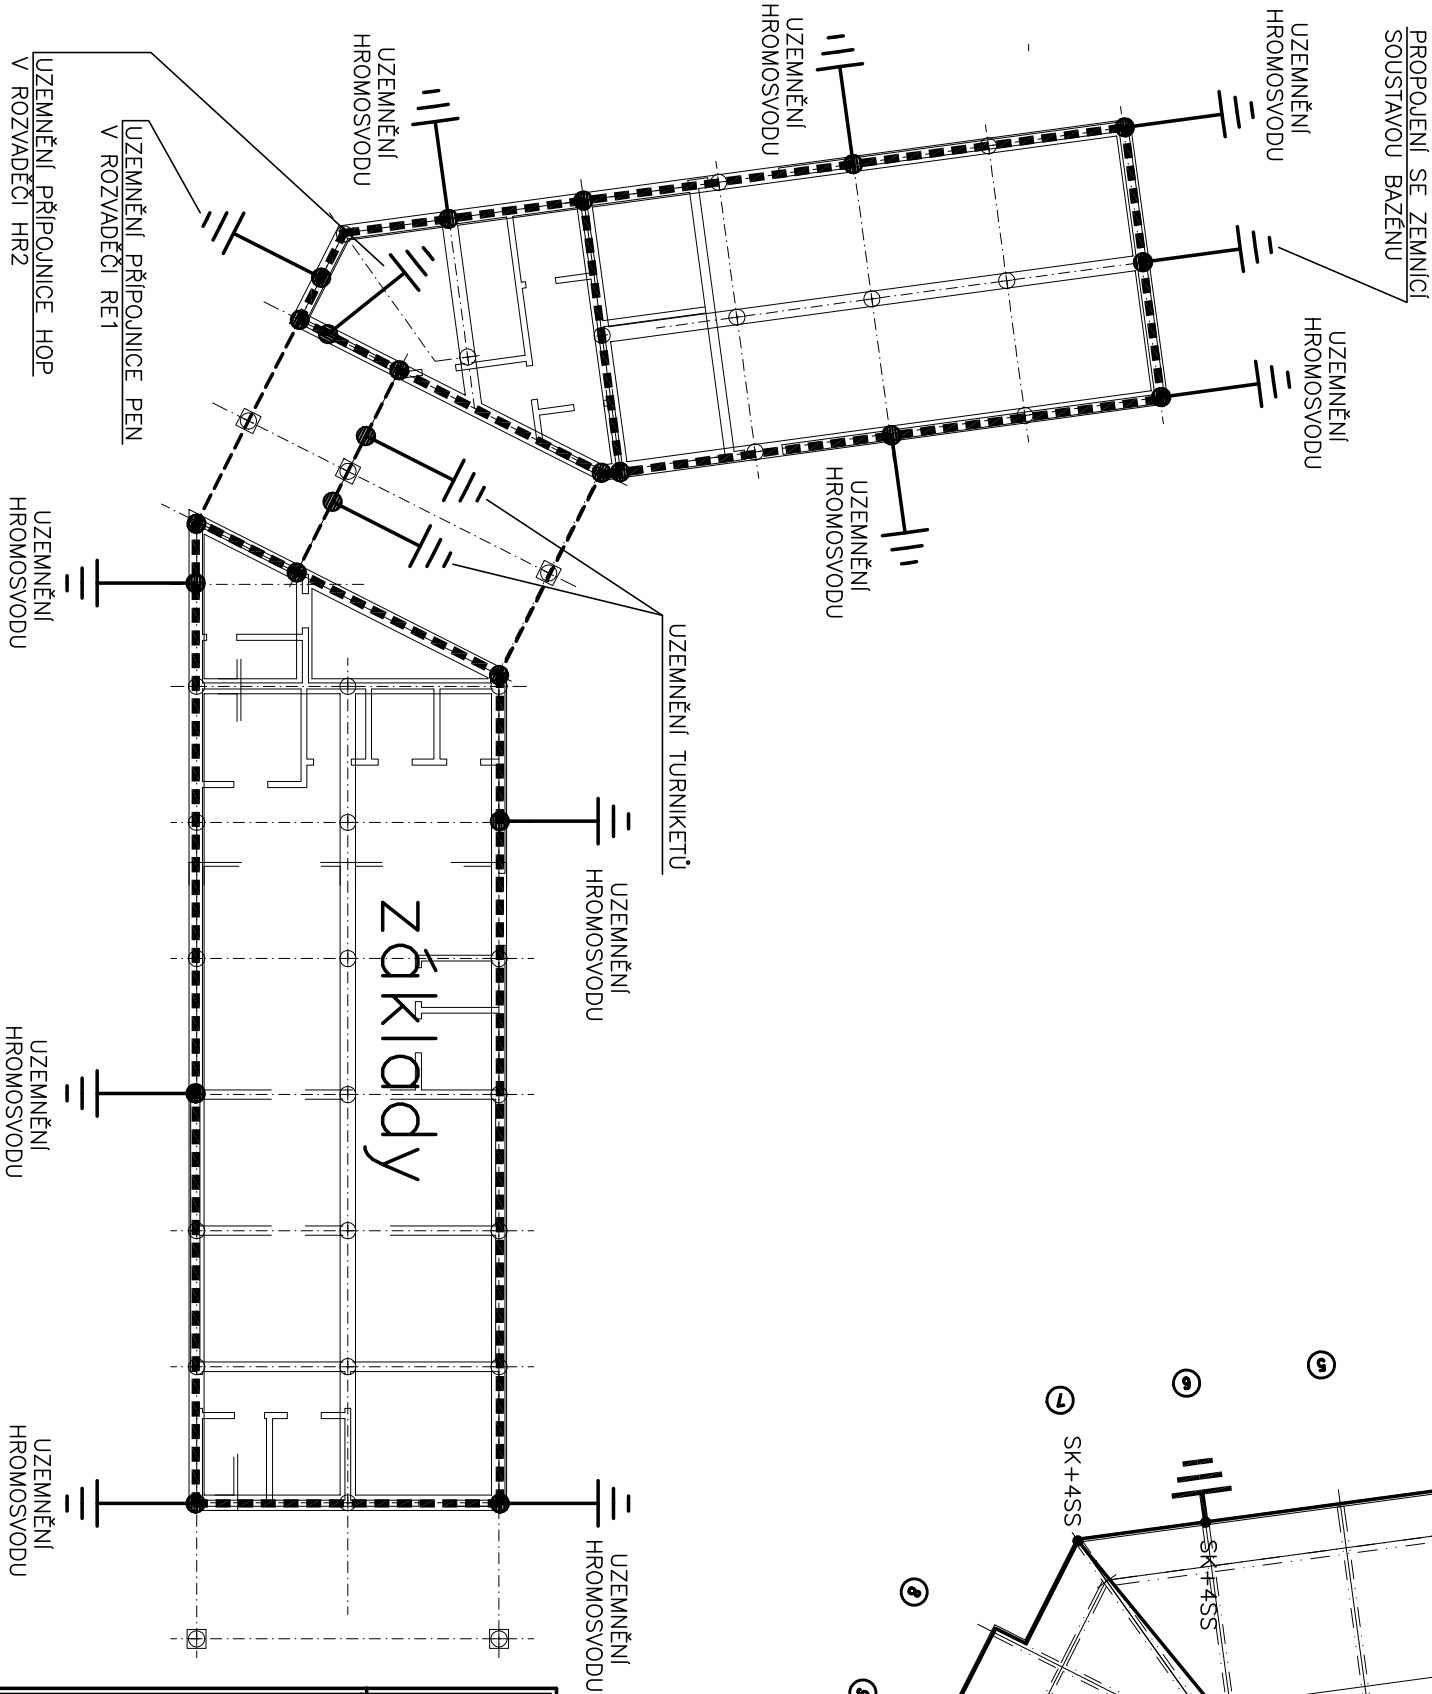

LEGENDA – HROMOSVOD:

- Střešní krytina folie PVC
 - Svodový vodič drát AlMgSi 8mm + pomocné jímáče
 - h=0.5m každých 5m jímacího vedení
 - Oplechování atiky lakovaný plech
 - Podpěra vedení: svod na zdi
 - jím.drát na křitině
 - jím.drát na dře
 - PV** dle povrchu – zdivo/dřevo
 - D–S 263051
 - SS
- Uzemnění hromosvodu provedeno základovým zemním Provedení hromosvodu musí odpovídat ČSN EN 62305–3ed2
- Ochranný úroveň dle EN 62305: LPL = III
- Počet svodů : 10
- Velikost ok mříže : 45m
- Ochranný úhel : 65.5 st.
- Vzdálenost mezi svody : 15m

- ≡ SVOD K UZEMNĚNÍ HROMOSVODU
- ≡ SVORKA SO
- ≡ PODPĚRY PV**
- ≡ ZKUSĚBNÍ SVORKA SZ
- ≡ OCHRANNÝ ÚHELNÍK 00 + 2000

GENERALNÍ PROJEKTANT				PROJEKTOVÝ ATELIER:	
GENERALNÍ PROJEKTANT	HLAVNÍ INŽENÝR PROJEKTU	VEDOUcí PROJEKTU	ARCHIVNÍ ČÍSLO	Nod Šutkou 41 Práha 8 182 00	
B & W s.r.o.	Ing. Mílan Havišiša	Ing. Mílan Šmíd	BW 201507-4	BAZÉNY & WELLNESS s.r.o. http://www.bazeny-wellness.cz	
ZODP. PROJEKTANT		VYPRACOVAL		tel.: 284 021 911, e-mail: projektec@bazeny-wellness.cz	
Ing. Miroslav Jágr		Ing. Miroslav Jágr		arch.č.991/2/16	
MÍSTO	JILEMNICE	KRAJ	LIBERECKÝ	ING. MIROSLAV JÁGR	
INVESTOR	MĚSTO JILEMNICE, Masarykovo nám. 82, 51401 Jilemnice			Jitní 870 500 03 Hrádec Králové IČO: 13539248	
AKCE		LETNÍ KOUPALIŠTĚ V JILEMNICI			
		STAVEBNÍ ÚPRAVY A ROZŠÍŘENÍ			
ČÁST D.1.4.EL		SILNOPROUDÁ ELEKTROTECHNIKA			
OBSAH		PARÉ			
SO 01 VSTUPNÍ OBJEKT – HROMOSVOD A UZEMNĚNÍ		D.1.4.EL. 7			