



PŮDORYS

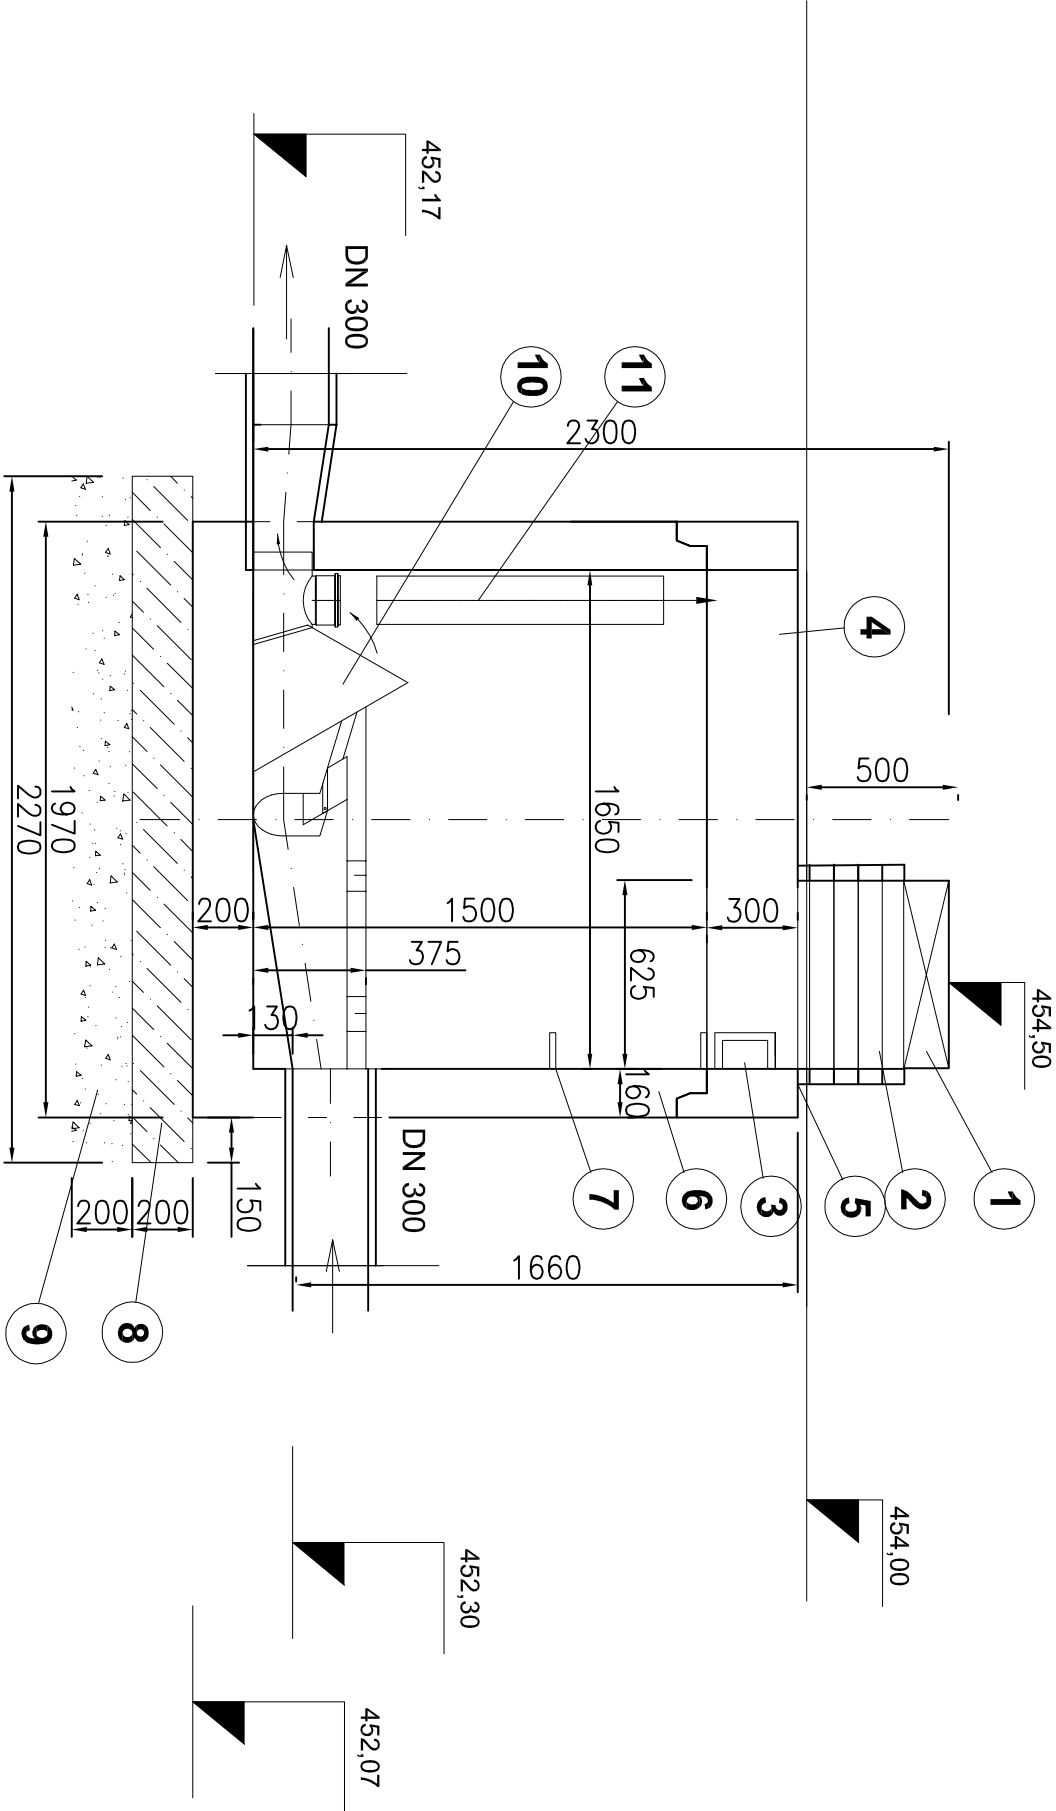

ŘEZ 1 - 1'

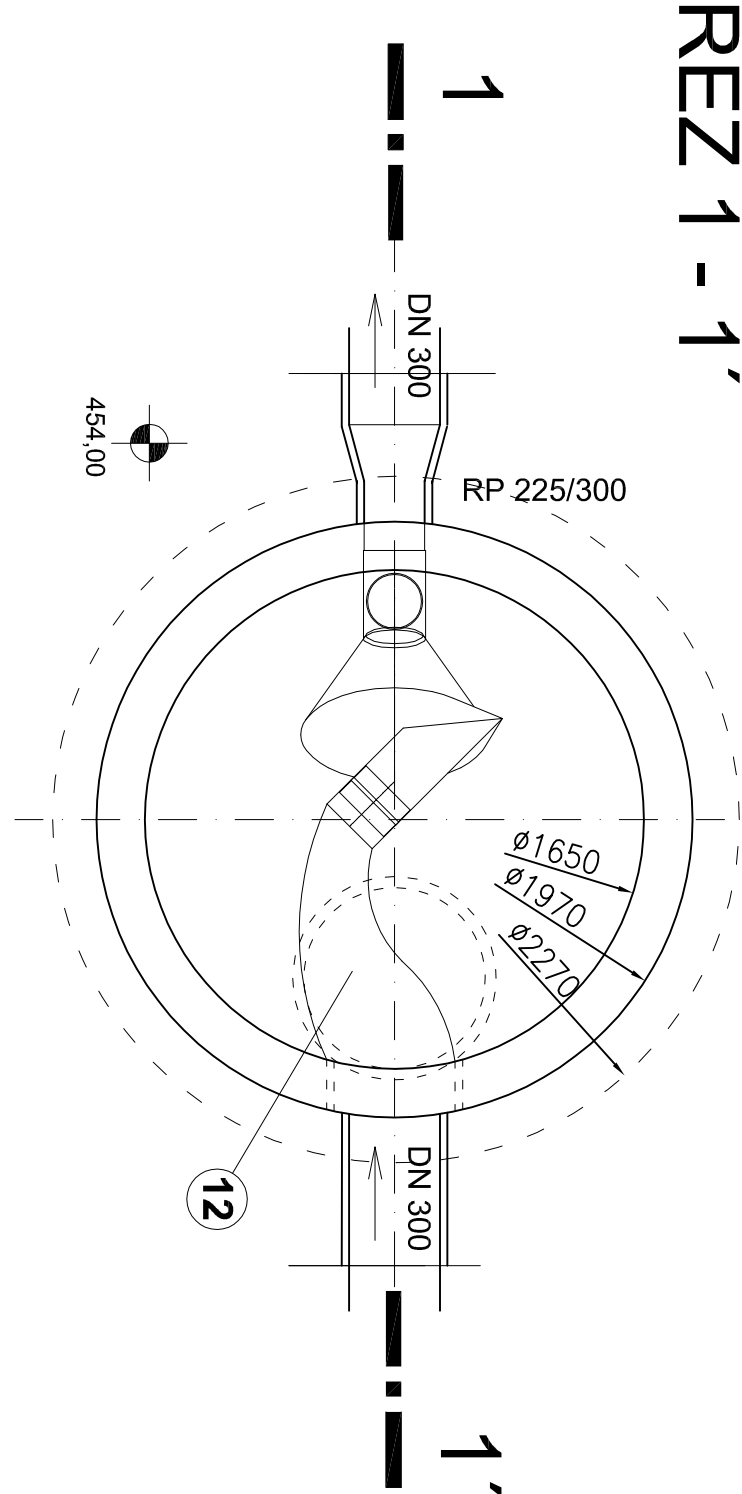


LEGENDA :

1	POKLOP LITIN. NA VSTUPNÍ ŠACHTY d 600 mm D400
2	VYROVNÁVACÍ PRSTENCE TBW-Q 60 120/625/120
3	KAPSOVÉ STUPADLO
4	DESKA TZK-Q 1650/300-625 S GUM. TĚSNĚNÍM
5	VODOSTAVEBNÝ TMEL
6	BETONOVÉ DNO TZB-Q 1000-1500
7	VIDLICOVÉ STUPADLO
8	BETONOVÁ PODKLADNÍ DESKA tl 200 mm
9	ŠTĚRKOPÍSKOVÝ PODSYP tl 200 mm
10	VÍROVÝ VENTIL HYDROVORTEX VUS 015 10 do 1,0 m
11	ODVZDUŠNĚNÍ A BEZPEČNOSTNÍ PŘEPAD
12	ÚPRAVA KYNĚTY DLE POŽADAVKU DODAVATELE VENTILU

SOUŘADNICOVÝ SYSTÉM: S-JTSK
VÝŠKOVÝ SYSTÉM: BpV

D
DZS

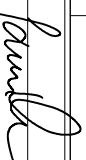GENERÁLNÍ PROJEKTANT				PROJEKTOVÝ ATELIER:			
GENERÁLNÍ PROJEKTANT	HLAVNÍ INŽENÉR PROJEKTU	VEDOUcí PROJEKTU	ARCHIVNÍ ČÍSLO	 BAZENY & WELLSNESS s.r.o. http://www.bazeny-wellness.cz tel.: 284 021 911, e-mail: projekce@bazeny-wellness.cz			
B & W s.r.o.	Ing. Milan Havišťa	Ing. Milan Šmíd	BW 201507-3				
ZODP. PROJEKTANT	VYPRACOVAL	 Ing. Josef Javůrek vedel. inženýr stavby na ordinaci a tvorbu techn. projektů Javůrek & WELLSNESS s.r.o. tel.: 284 021 911					
Ing. Josef Javůrek	JILEMNICE					Ing. Josef Javůrek	LIBERECKÝ
MÍSTO	JILEMNICE					KRAJ	
INVESTOR	MĚSTO JILEMNICE, Masarykovo nám. 82, 51401 Jilemnice						
AKCE	LETNÍ KOUPALIŠTĚ V JILEMNICI STAVEBNÍ ÚPRAVY A ROZŠÍŘENÍ			DATUM	10/2016		
ČÁST	IO 024 DEŠŤOVÁ KANALIZACE			STUPĚŇ PD	DZS		
				MĚŘÍTKO	1:25		
				ROZMĚR	244		
OBSAH	ŠACHTA VÍROVÉHO VENTILU			PÁŘE	10.		