



ŘEZ A - A' 1 : 50

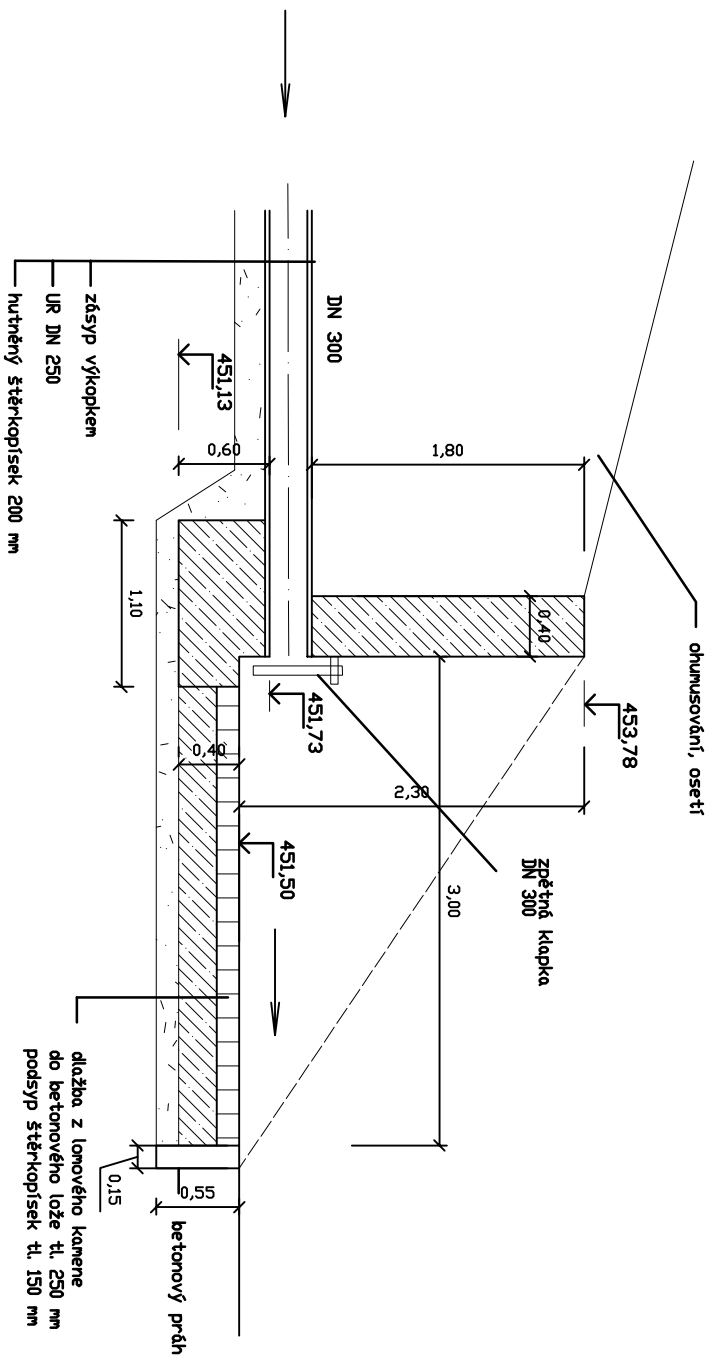


PUDORYS
1 : 50

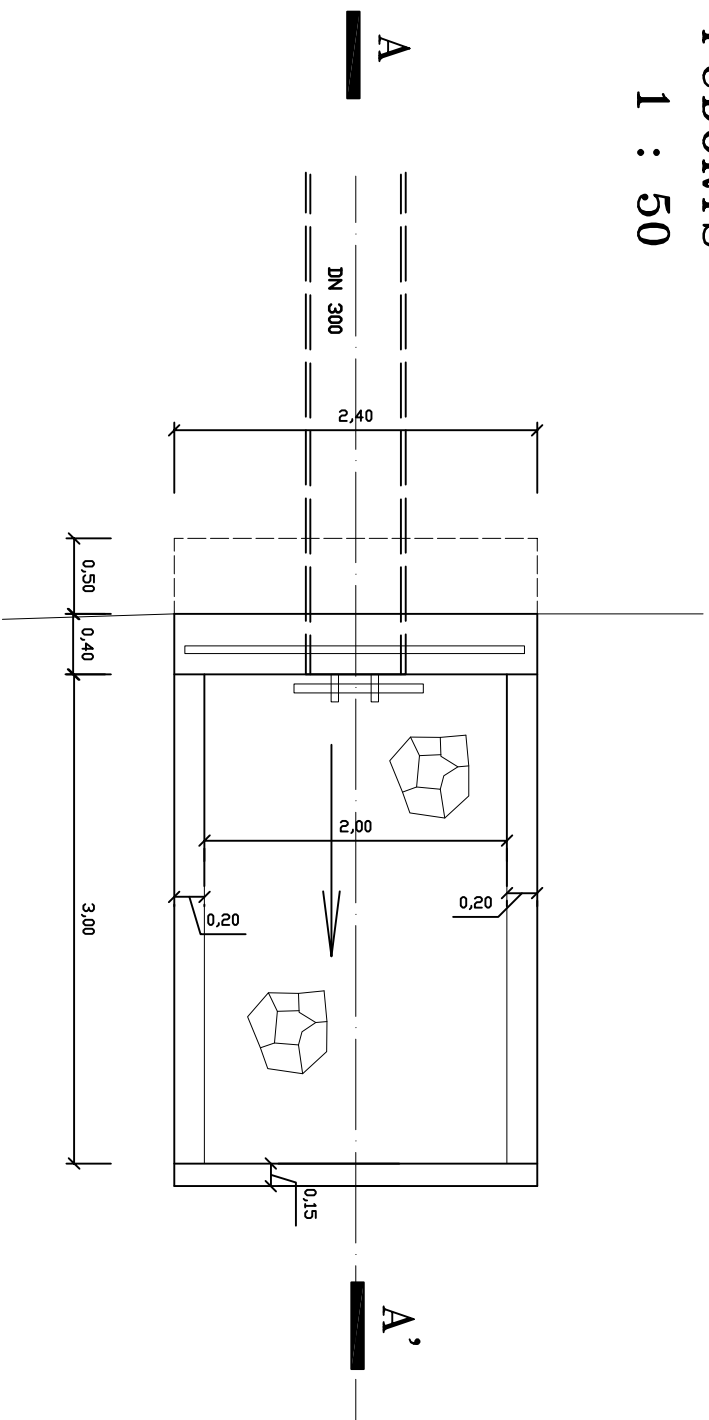

ČELNÍ POHLED

1 : 50

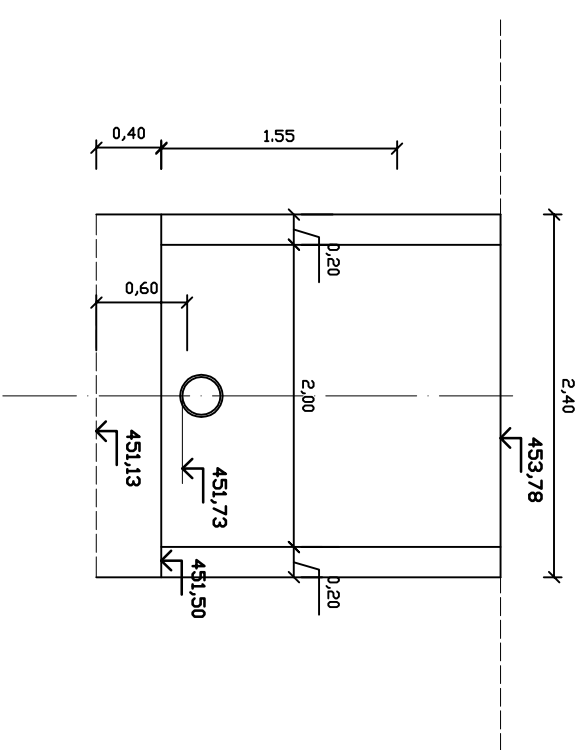

GENERALNÍ PROJEKTANT		PROJEKTOVÝ ATELIER:	
GENERALNÍ PROJEKTANT	HLAVNÍ INŽENÝR PROJEKTU	VEDOUČÍ PROJEKTU	ARCHIVNÍ ČÍSLO
B & W s.r.o.	Ing. Milan Havišiša	Ing. Milan Šmíd	BW 201507-3
tel.: 284 021 911, e-mail: projekce@bazeny-weiness.cz http://www.bazeny-weiness.cz			
			
Ing. Josef Javůrek vedení inženýrské služby na ochranu a tvorbu životního prostředí Jilemnice 570 Hradecké lázně Tel.: 495 407 528			
ZODP. PROJEKTANT	VYPRACOVAL		
Ing. Josef Javůrek	Ing. Josef Javůrek		
MÍSTO	JILEMNICE	KRAJ	LIBERECKÝ
INVESTOR	MĚSTO JILEMNICE, Masarykovo nám. 82, 51401 Jilemnice		
AKCE	LETNÍ KOUPALIŠTĚ V JILEMNICI STAVEBNÍ ÚPRAVY A ROZŠÍŘENÍ		
ČÁST	IO 024 DEŠŤOVÁ KANALIZACE		
OBSAH	PŘÍLOHA		
VÝÚSTNÍ OBJEKT			
11.			