


Výkres vytvořil program pp\_kon.  
KATASTRY  
PARCELNÍ ČÍSLO  
DRUH POVRCHU  
VZDALENOSTI ŠACHET  
OZNAČENÍ ŠACHET

SMĚROVÉ POMĚRY

LEGENDA TYPŮ ČAR  
PŮVODNÍ TERÉN  
HROBE, TERÉNNÍ ÚPRAVY  
UPRAVENÝ TERÉN

MĚŘITKA 1:500/100

### PODÉLNÝ PROFIL STOKA D

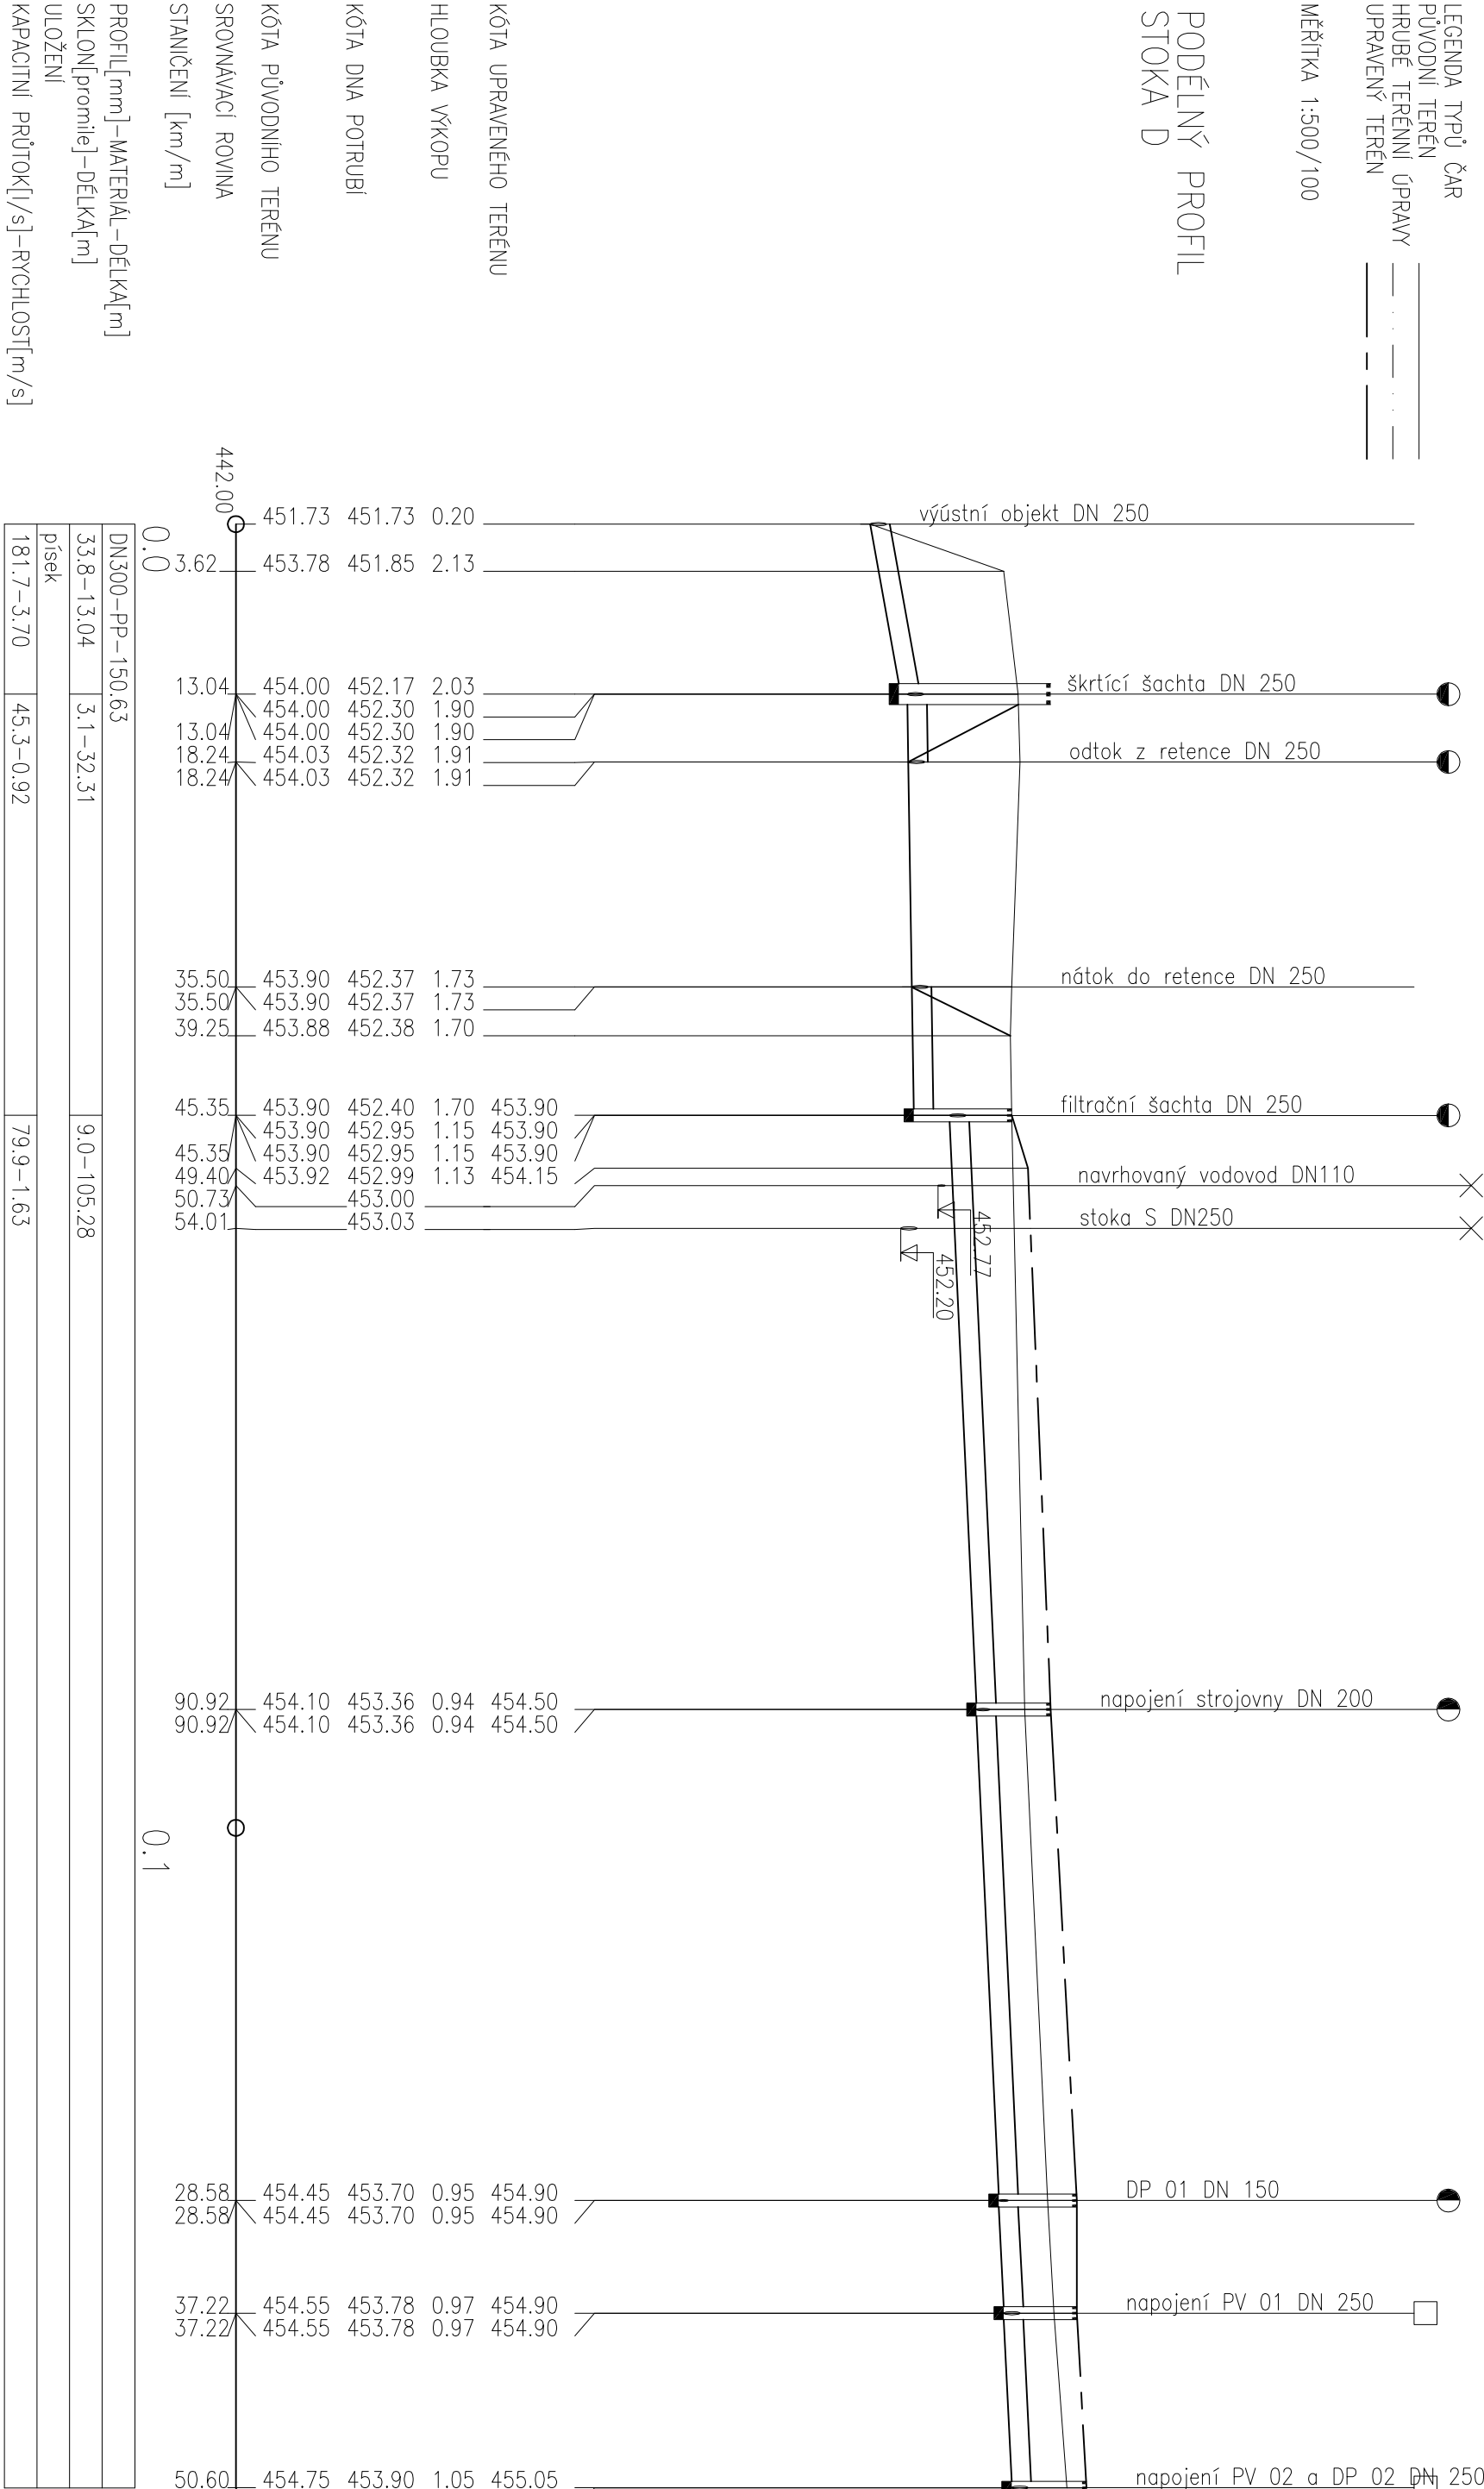

Výkres vytvořil program pp\_kon.


KATASTRY  
PARCELNÍ ČÍSLO  
DRUH POVRCHU  
VZDALENOSTI ŠACHET  
OZNAČENÍ ŠACHET

SMĚROVÉ POMĚRY

LEGENDA TYPŮ ČAR  
PŮVODNÍ TERÉN  
HROBE, TERÉNNÍ ÚPRAVY  
UPRAVENÝ TERÉN

MĚŘITKA 1:500/100

### PODÉLNÝ PROFIL OBNOVY PŘÍKOPU

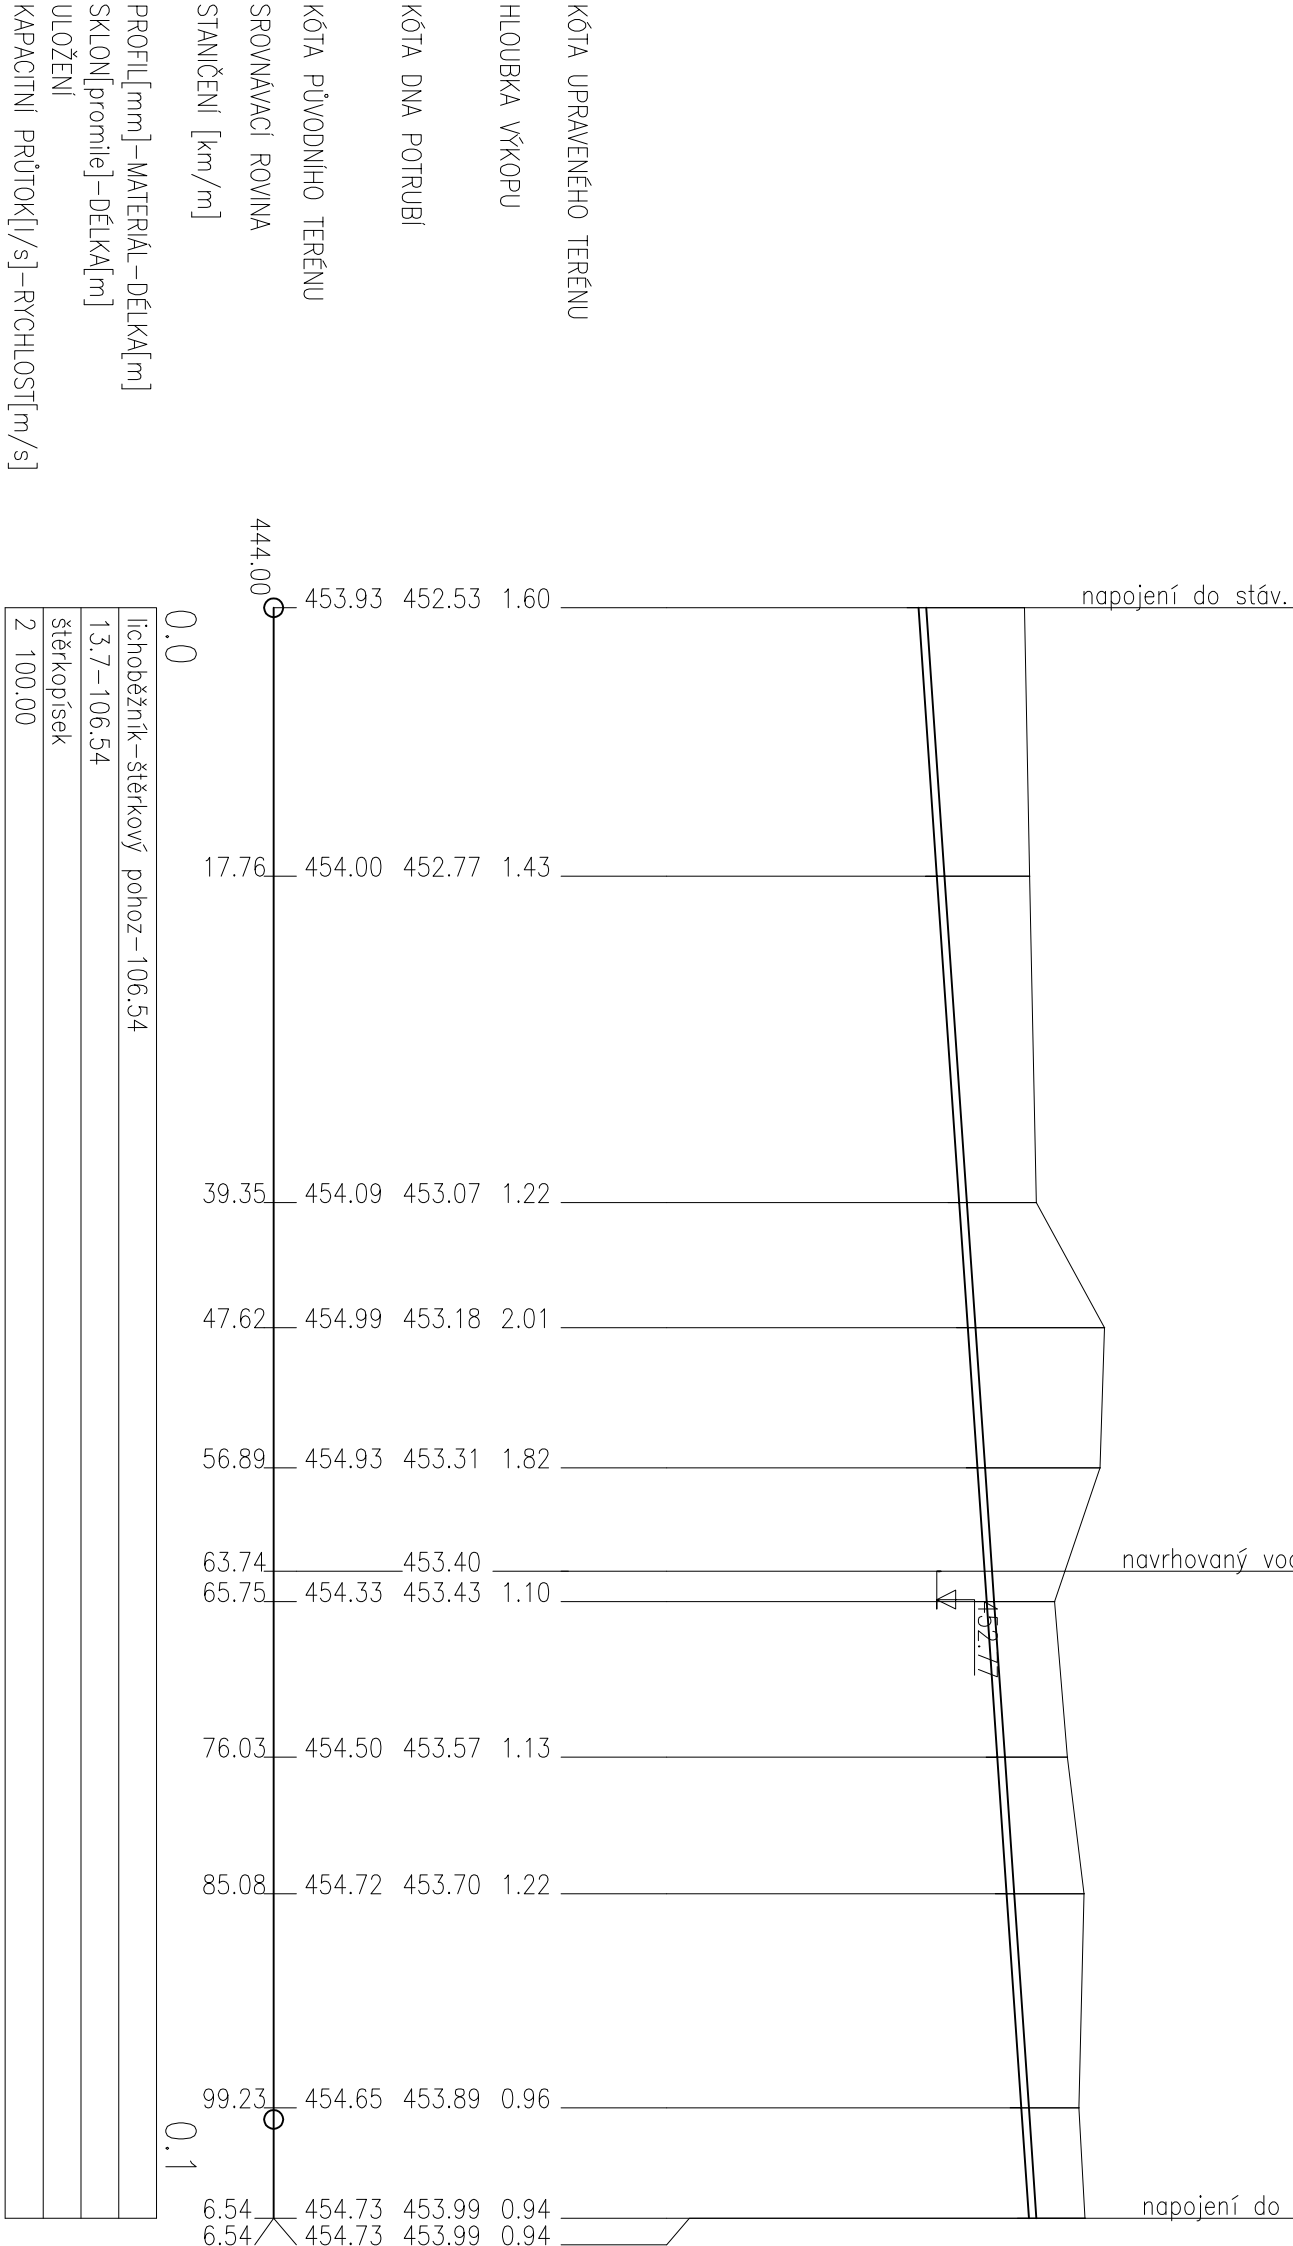


(c)AutoPEN Liberec, tel:487953082, autopen@volny.cz  
Jilemnice  
zelená plocha  
13.04  
D1  
VYP  
NAT  
D2  
D3  
D4  
D5  
D6

SMĚROVÉ POMĚRY

LEGENDA TYPŮ ČAR  
PŮVODNÍ TERÉN  
HROBE, TERÉNNÍ ÚPRAVY  
UPRAVENÝ TERÉN

MĚŘITKA 1:500/100

### PODÉLNÝ PROFIL STOKA D

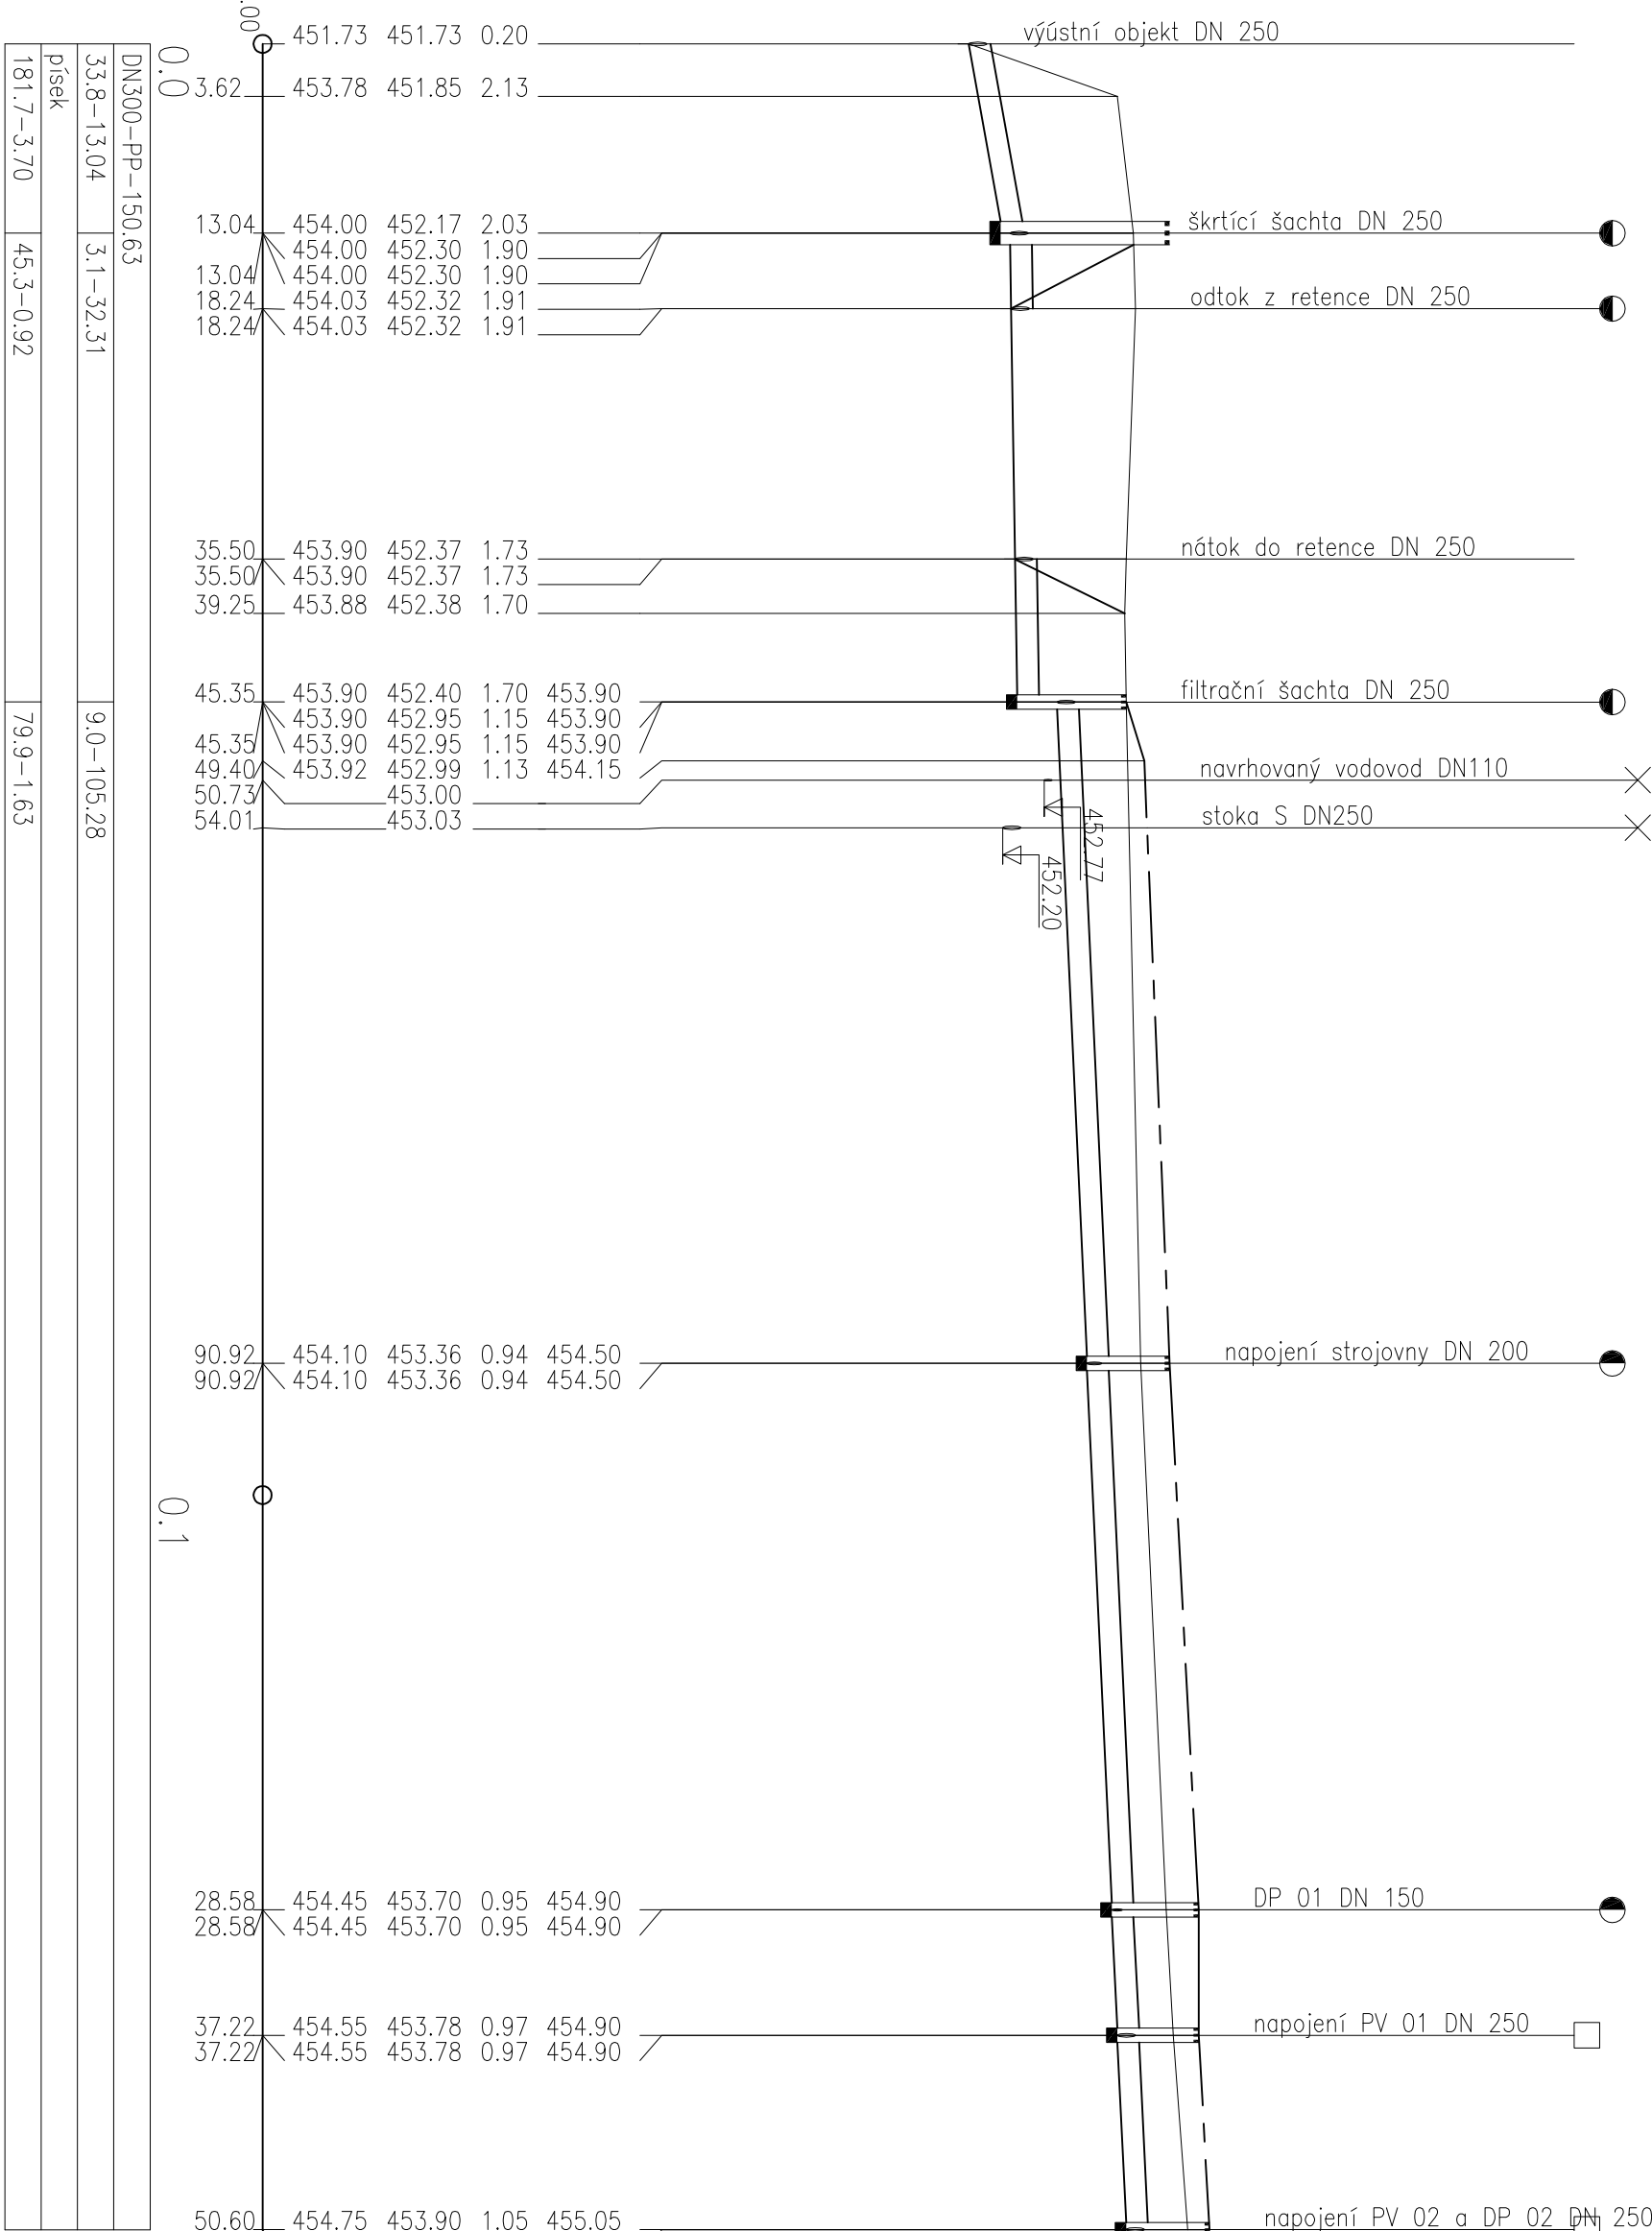

Výkres vytvořil program pp\_kon.


KATASTRY  
PARCELNÍ ČÍSLO  
DRUH POVRCHU  
VZDALENOSTI ŠACHET  
OZNAČENÍ ŠACHET

SMĚROVÉ POMĚRY


LEGENDA TYPŮ ČAR  
PŮVODNÍ TERÉN  
HROBE, TERÉNNÍ ÚPRAVY  
UPRAVENÝ TERÉN

MĚŘITKA 1:500/100


### PODÉLNÝ PROFIL OBNOVY PŘÍKOPU

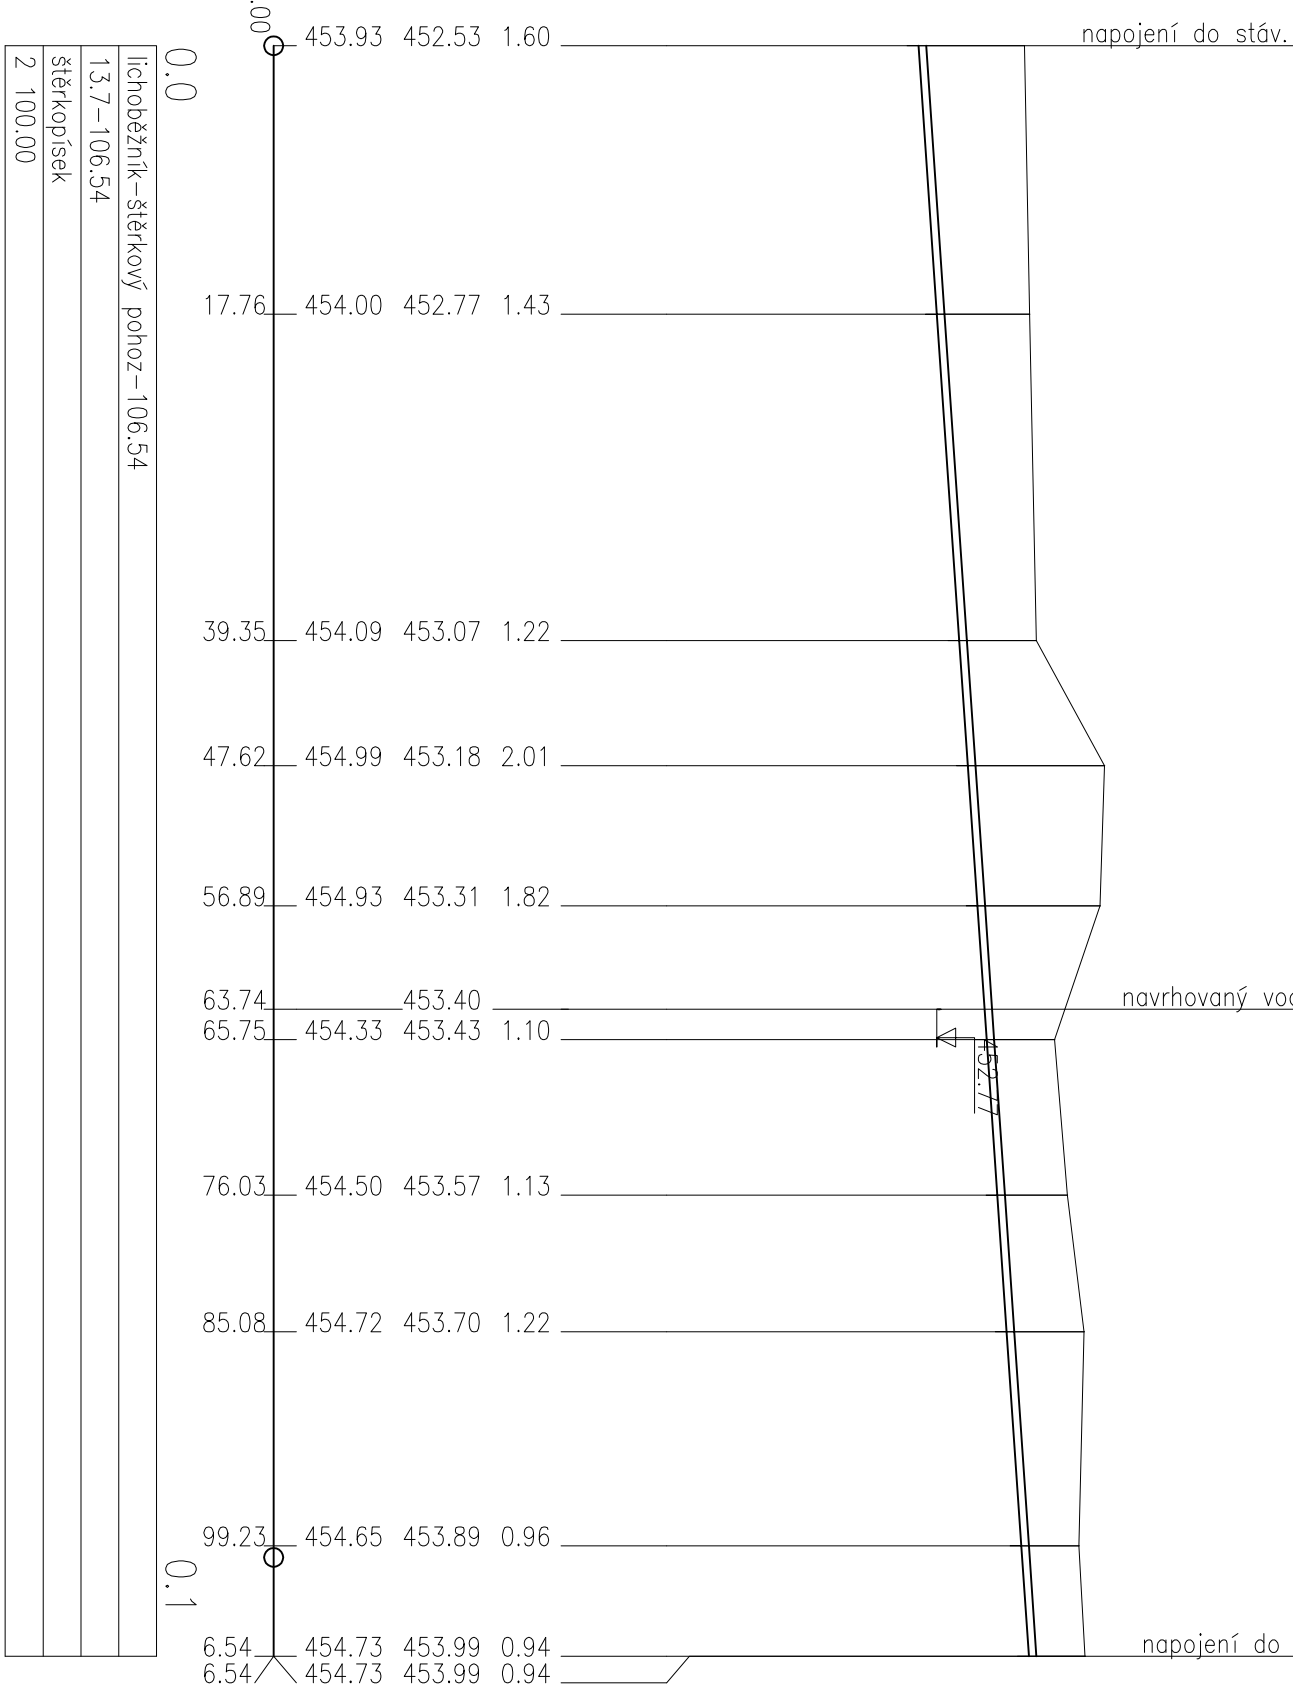

### VZOROVÝ PŘÍČNÝ ŘEZ ULOŽENÍ POTRUBÍ M 1 : 100

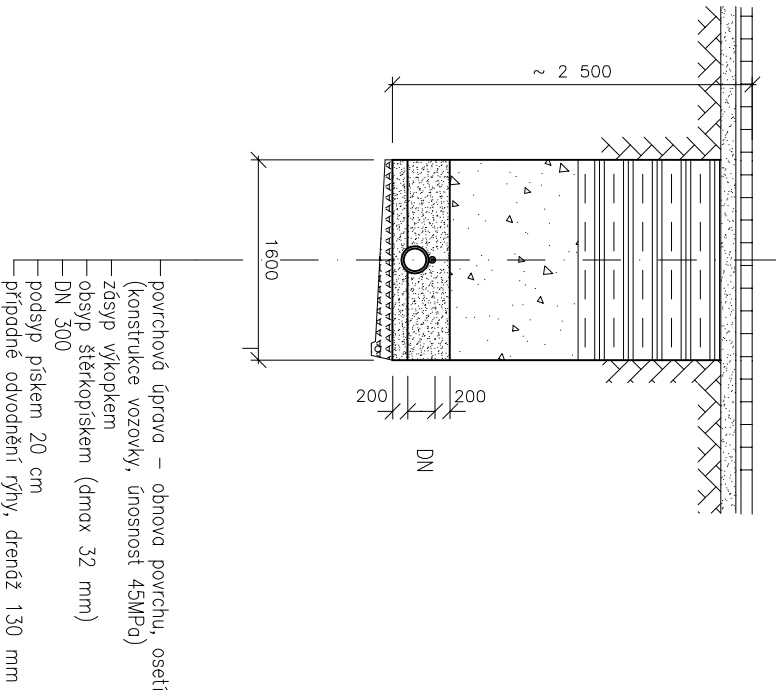

### VZOROVÝ PŘÍČNÝ ŘEZ PŘÍKOPU M 1 : 100

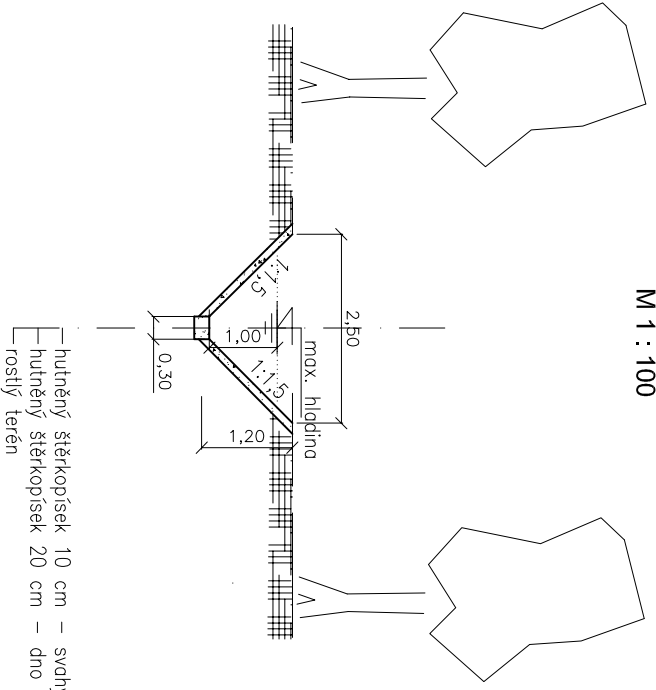

D  
DZS

SOUŘADNICOVÝ SYSTÉM: S-JTSK  
VÝŠKOVÝ SYSTÉM: BpV

| GENERALNÍ PROJEKTANT |                                                             |                  |                    | PROJEKTOVÝ ATELIER   |  |  |  |
|----------------------|-------------------------------------------------------------|------------------|--------------------|---|--|--|--|
| GENERALNÍ PROJEKTANT | HLAVNÍ INŽENÝR PROJEKTU                                     | VEDOUcí PROJEKTU | ARCHIVNÍ ČÍSLO     | <br>Ing. Josef JAVOREK<br>182.00<br><a href="http://www.javorek-welina.cz">http://www.javorek-welina.cz</a><br>tel.: 284 021 911, e-mail: <a href="mailto:projekt@javorek-welina.cz">projekt@javorek-welina.cz</a> |  |  |  |
| B & W s.r.o.         | Ing. Milan Havrálek                                         | Ing. Milan Šnide | BW 201507-3        |   |  |  |  |
| ZOBP PROJEKTANT      | Ing. Josef Javorek                                          | vypracoval       | Ing. Josef Javorek | <br>Ing. Josef JAVOREK<br>182.00<br><a href="http://www.javorek-welina.cz">http://www.javorek-welina.cz</a><br>tel.: 284 021 911, e-mail: <a href="mailto:projekt@javorek-welina.cz">projekt@javorek-welina.cz</a> |  |  |  |
| MÍSTO                | JILEMNICE                                                   | KRAJ             | LIBERECKÝ          |   |  |  |  |
| INVESTOR             | MĚSTO JILEMNICE, Masarykovo nám. 82, 51401 Jilemnice        |                  |                    |   |  |  |  |
| AKCE                 | LETNÍ KOUPALIŠTĚ V JILEMNICI<br>STAVEBNÍ ÚPRAVY A ROZŠÍŘENÍ | DATA             | 10/2016            |   |  |  |  |
| DLE                  | 10 024 DEŠŤOVÁ KANALIZACE                                   | STUPEŇ PD        | DZS                |   |  |  |  |
| OBŠAH                | PODÉLNÉ PROFILY                                             | ROZKRYV          | 6x4                |   |  |  |  |
|                      |                                                             | PAGE             | 3.                 |   |  |  |  |