



PODÉLNÝ ŘEZ NÁDRŽÍ
1 : 50

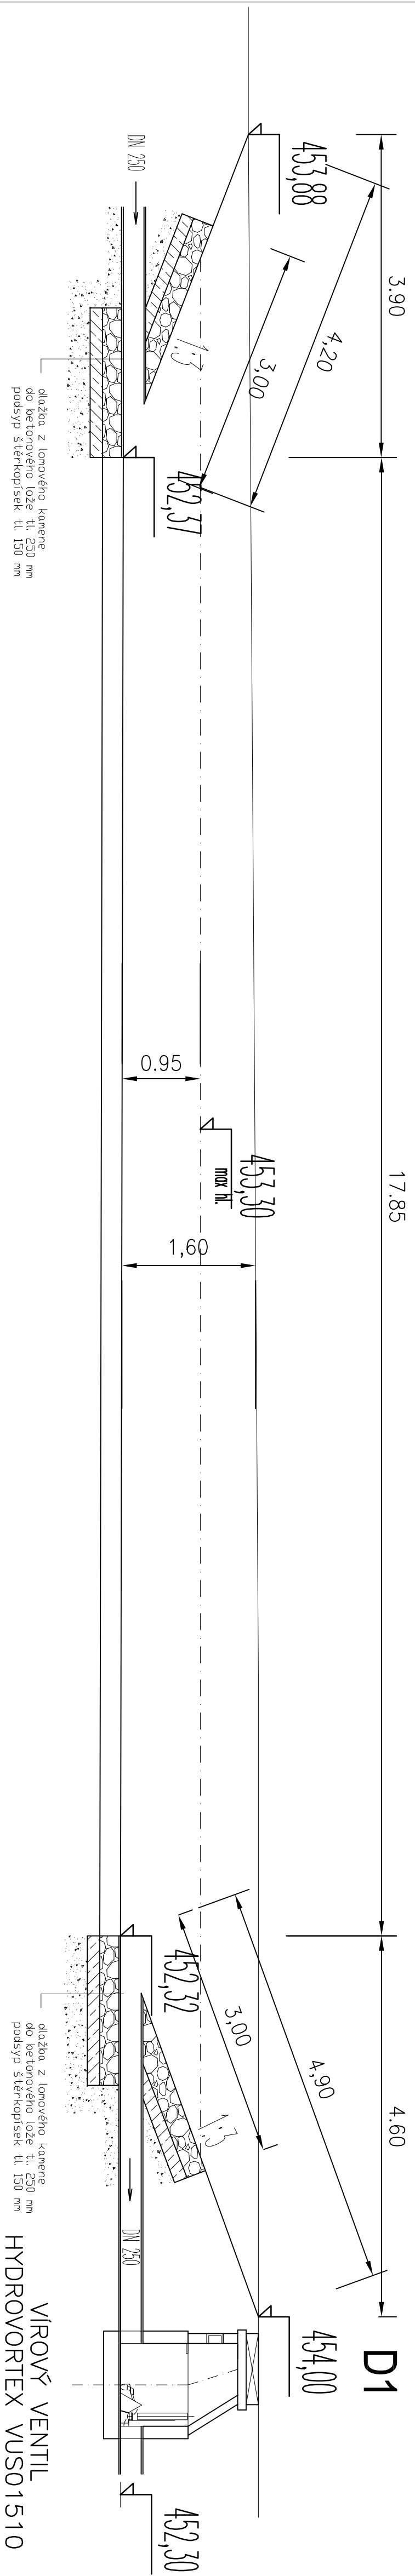


PŘÍČNÝ ŘEZ NÁDRŽÍ

1 : 50

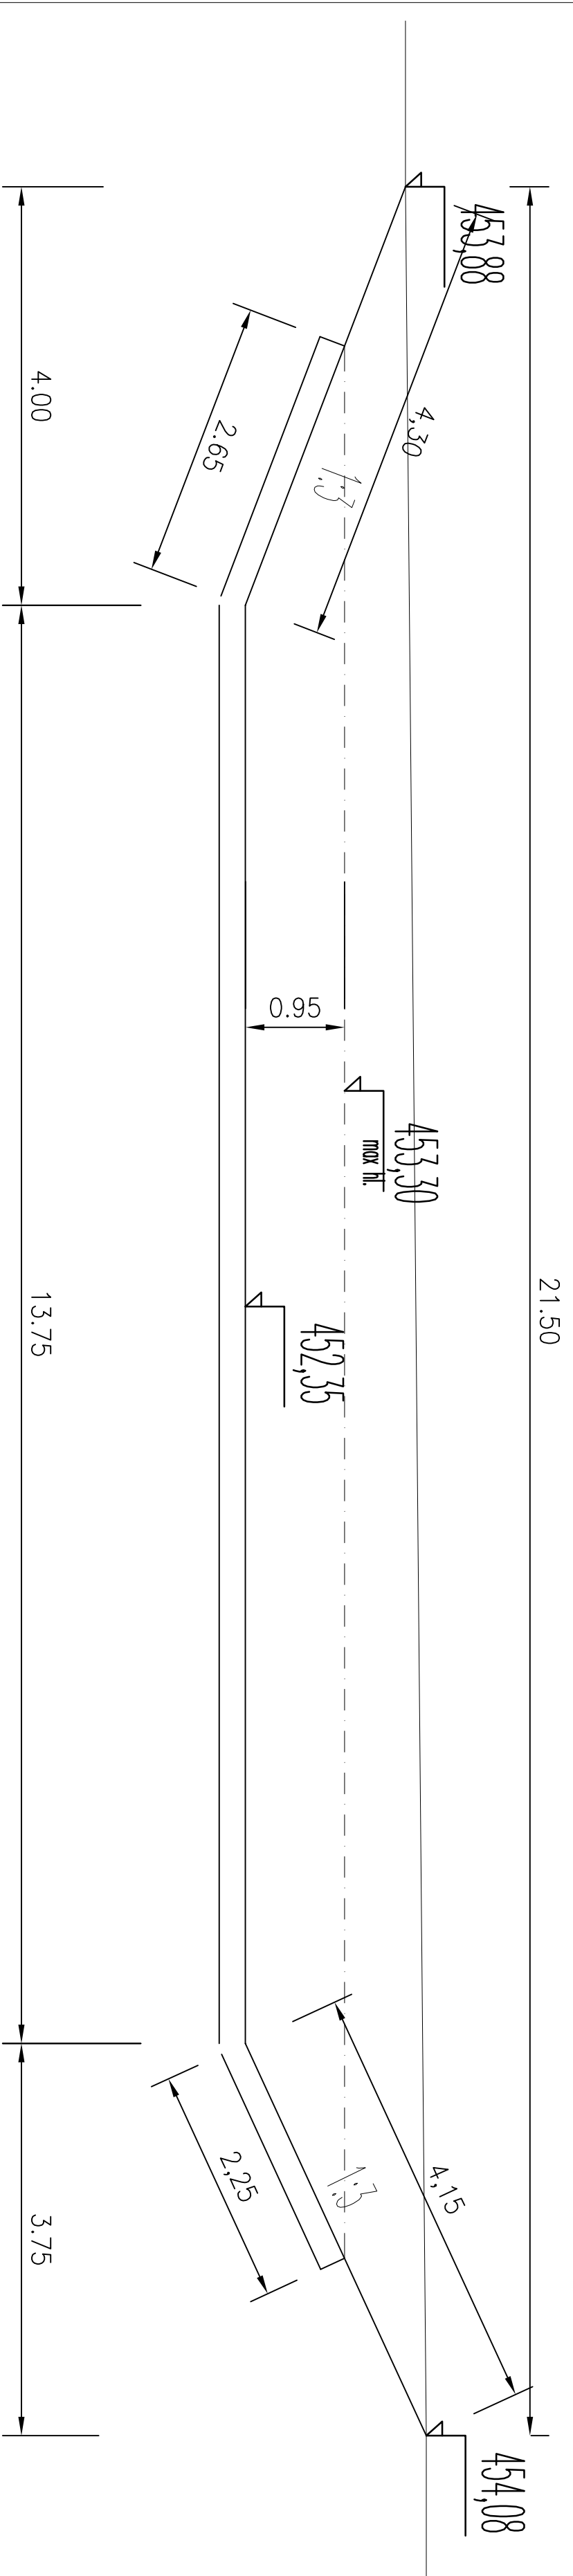

SKLADBA IZOLACE DNA A SVAHU

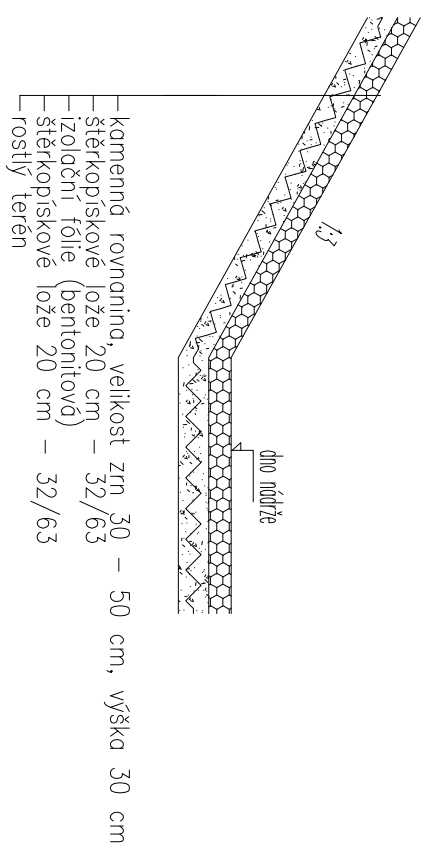[illegible]