




ŘEZ A – A’

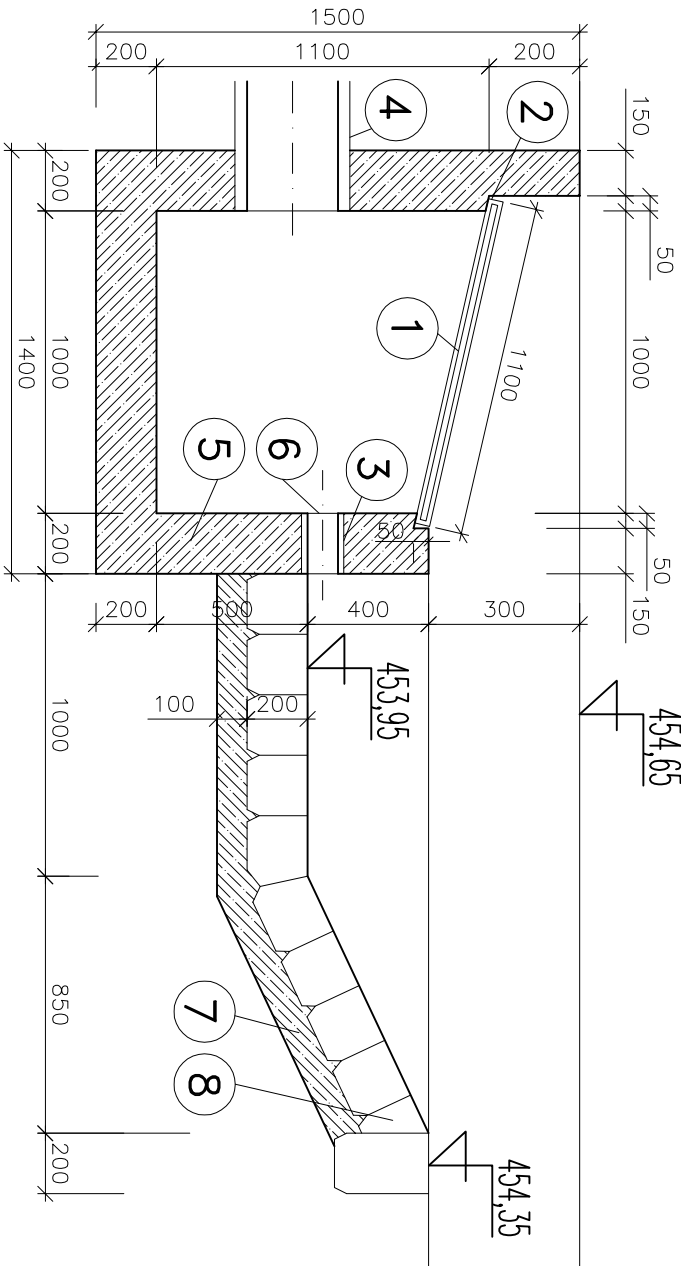

ŘEZ B – B’

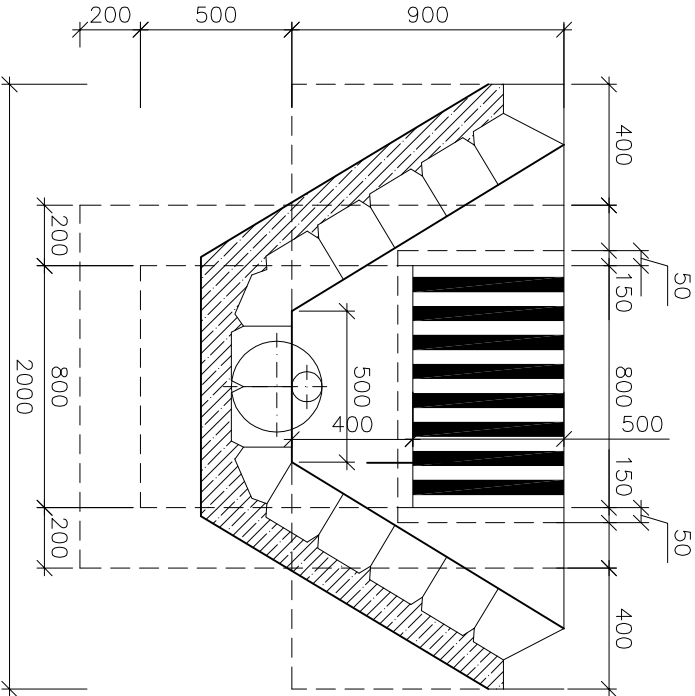

PŮDORYS

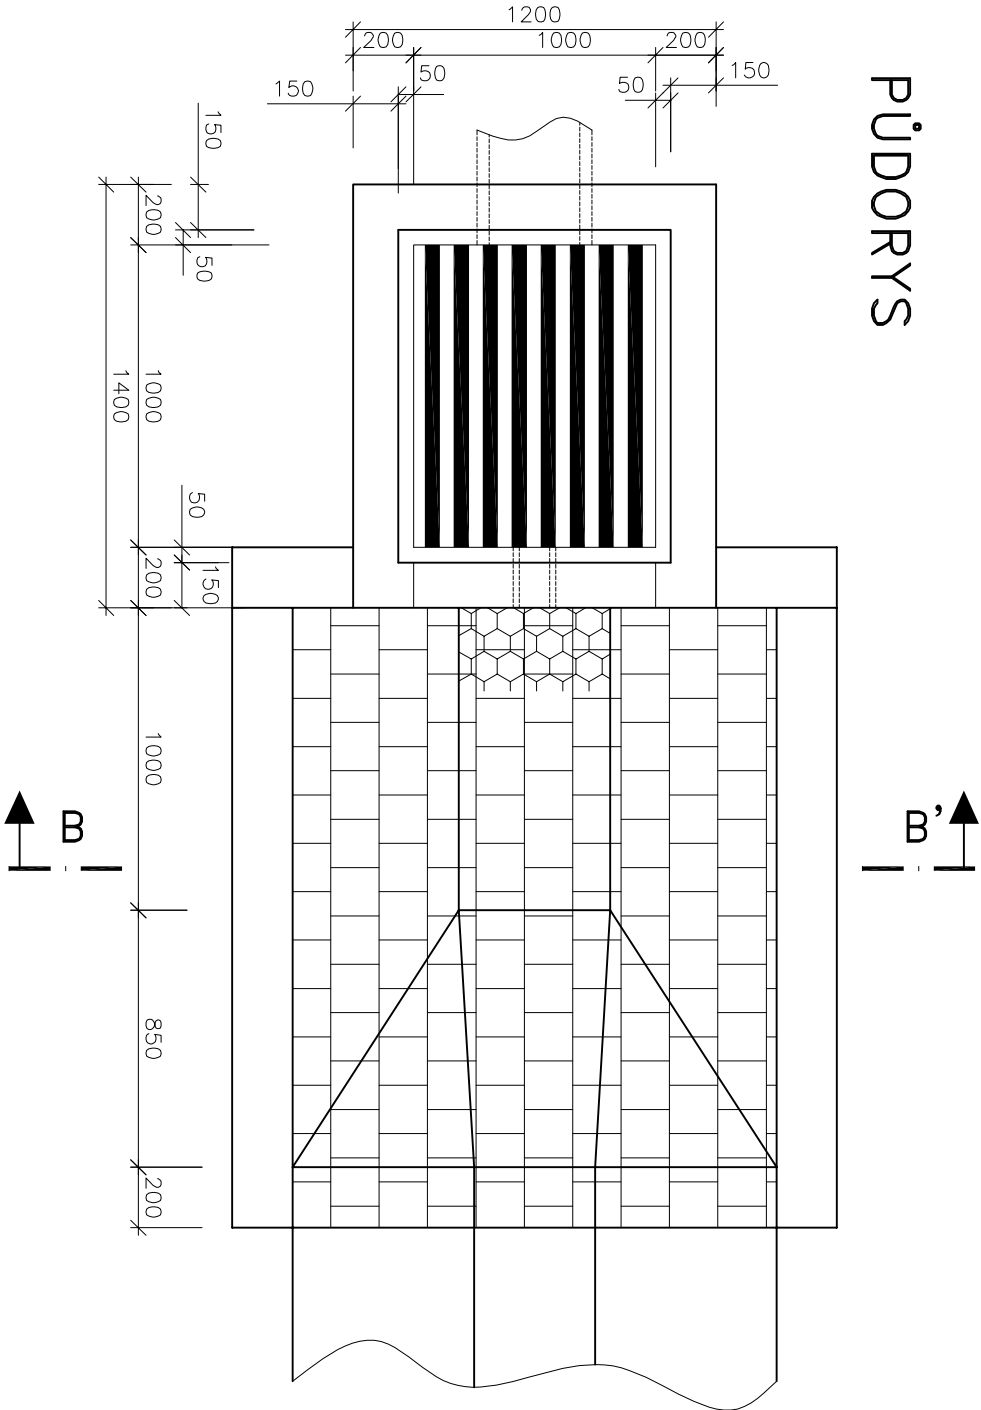

VYSVĚTLIVKY

1	OCELOVÁ MŘÍŽ – 18 ks ø 10/30 mm
2	OCELOVÝ RAM L 50 x 50 x 6 mm
3	DRENAŽNÍ TRUBKA ø 100 mm
4	ODTOKOVÉ POTRUBÍ ø 250 mm
5	BETON B 135
6	KAMENNÝ FILTR
7	BETONOVÉ LOŽE B 105
8	DLAŽBA Z LOMOVÉHO KAMENE DO BETONU

SOUŘADNICOVÝ SYSTÉM: S-JTSK
VÝŠKOVÝ SYSTÉM: BpV

D
DZS

GENERÁLNÍ PROJEKTANT				PROJEKTOVÝ ATELIER:	
GENERÁLNÍ PROJEKTANT	HLAVNÍ INŽENÝR PROJEKTU	VEDOUcí PROJEKTU	ARCHIVNÍ ČÍSLO	Nad Šutkou 41 Prohř 8 182 00	
B & W s.r.o.	Ing. Milan Havlišla	Ing. Milan Šnidl	BW 201507-3	BAŽENÝ & WELLNESS s.r.o. http://www.bazeny-wellness.cz tel.: 284 021 911, e-mail: projekce@bazeny-wellness.cz	
ZODP. PROJEKTANT	VYPRACOVAL	Ing. Josef Javůrek			
Ing. Josef Javůrek	Ing. Josef Javůrek	Ing. Josef Javůrek			
MÍSTO	JILEMNICE	KRAJ	LIBERECKÝ	Ing. Josef Javůrek vedení hospodaření staveb na ordinaci a tvoreni zeleňho prostředí Jihlav 870 Hradec Králové Tel.: 059 407 528	
INVESTOR	MĚSTO JILEMNICE, Masarykovo nám. 82, 51401 Jilemnice				
AKCE	LETNÍ KOUPALIŠTĚ V JILEMNICI STAVEBNÍ ÚPRAVY A ROZŠÍŘENÍ				
ČÁST	IO 024 DEŠŤOVÁ KANALIZACE				
OBSAH	PŘÍKOPOVÁ VPUST 1				
DATUM				10 / 2016	
STUPEŇ PD				DZS	
MĚŘÍTKO				1:50	
ROZMĚR				2A4	
PARE				7.	