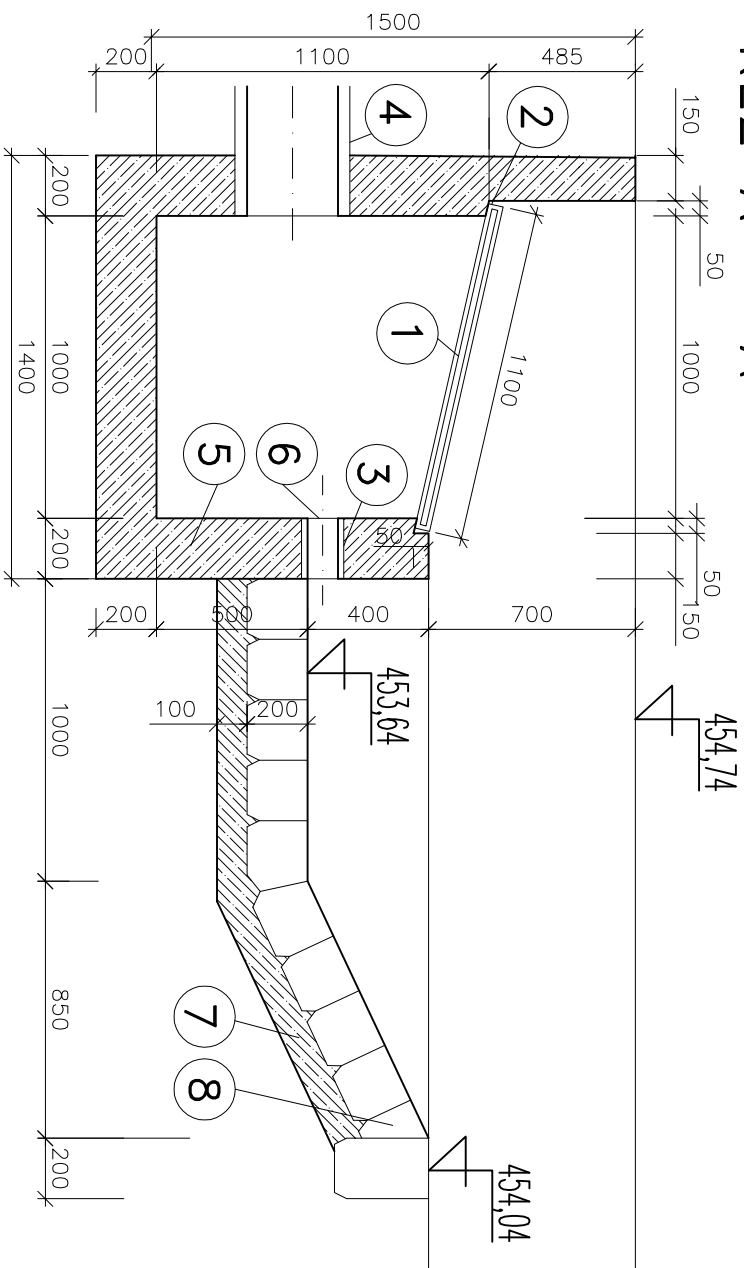
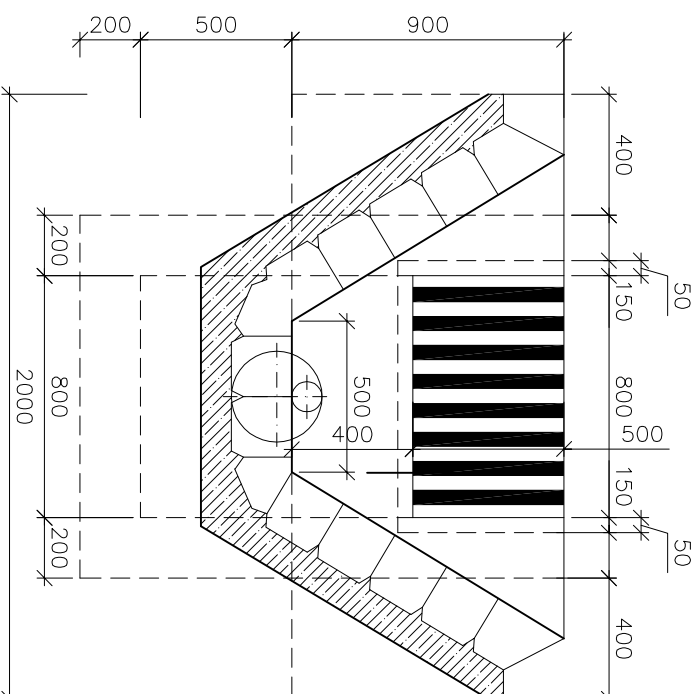


ŘEZ A – A',


$$\mathbb{R}^n \times \mathbb{B}^1 - \mathbb{B}^1$$


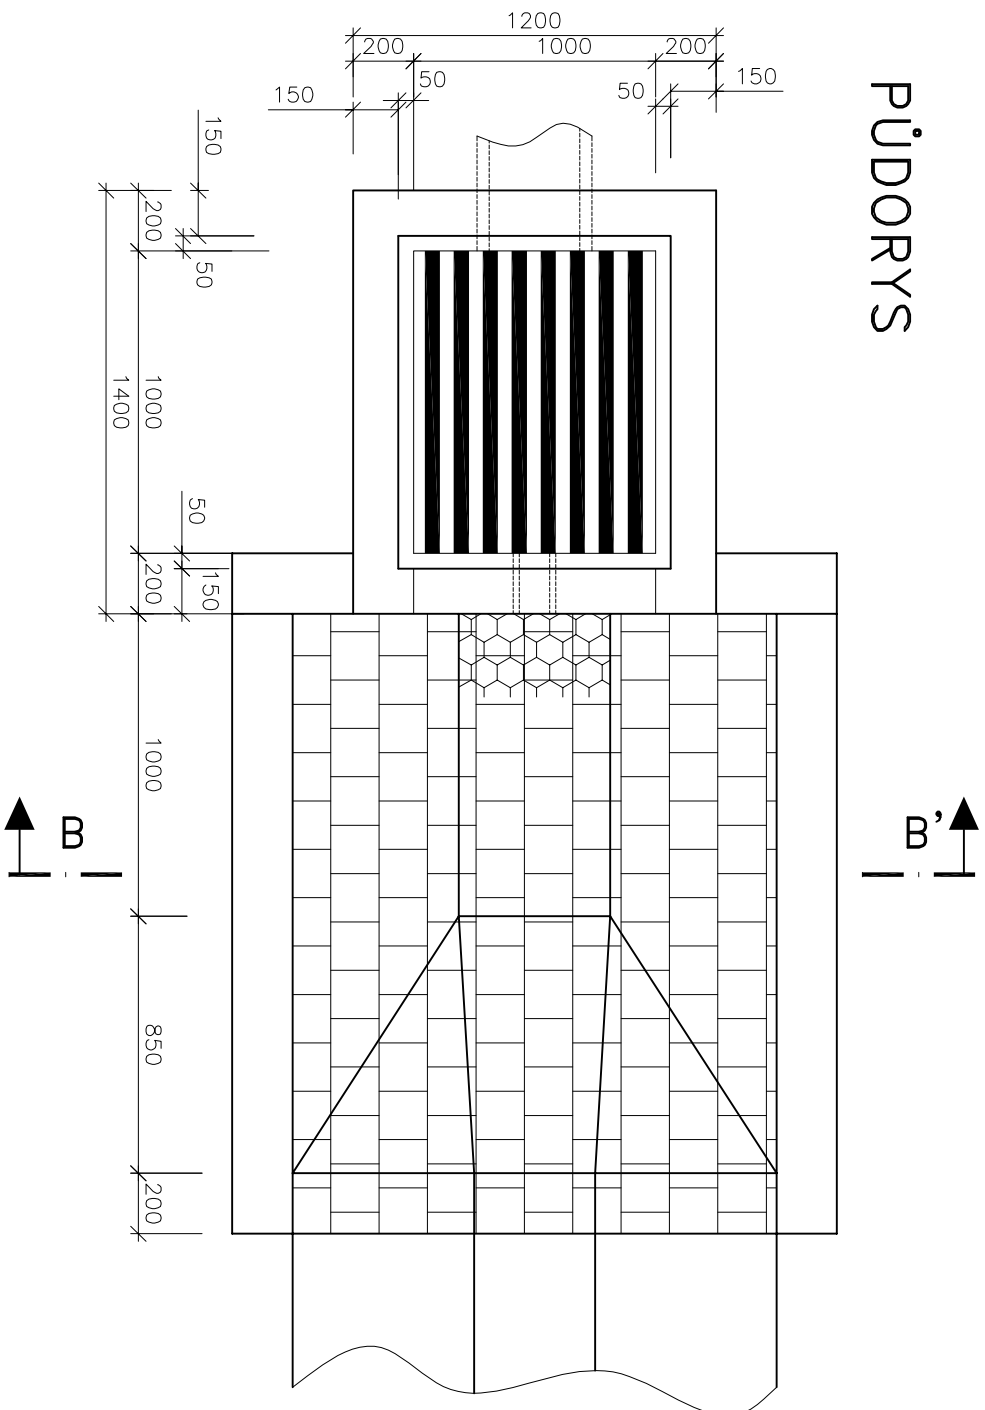
VYSVĚTLIVKY

1	OCELOVÁ MŘÍŽ – 18 ks ø 10/30 mm
2	OCELOVÝ RAM L 50 x 50 x 6 mm
3	DRENÁŽNÍ TRUBKA ø 100 mm
4	ODTOKOVÉ POTRUBÍ ø 250 mm
5	BETON B 135
6	KAMENNÝ FILTR
7	BETONOVÉ LOŽE B 105
8	DLAŽBA Z LOMOVÉHO KAMENE DO BETONU

SOUŘADNICOVÝ SYSTÉM: S-JTSK

VÝŠKOVÝ SYSTÉM: BpV

PUDORYS



DZS

[illegible]