


SCHÉMA DATOVÉHO ROZVADĚČE

BD/FD

19" 37U/600*600

UKONČENO: 25*RJ45 (PŘ. Č. 01÷25) →
 REZERVA: 23*RJ45

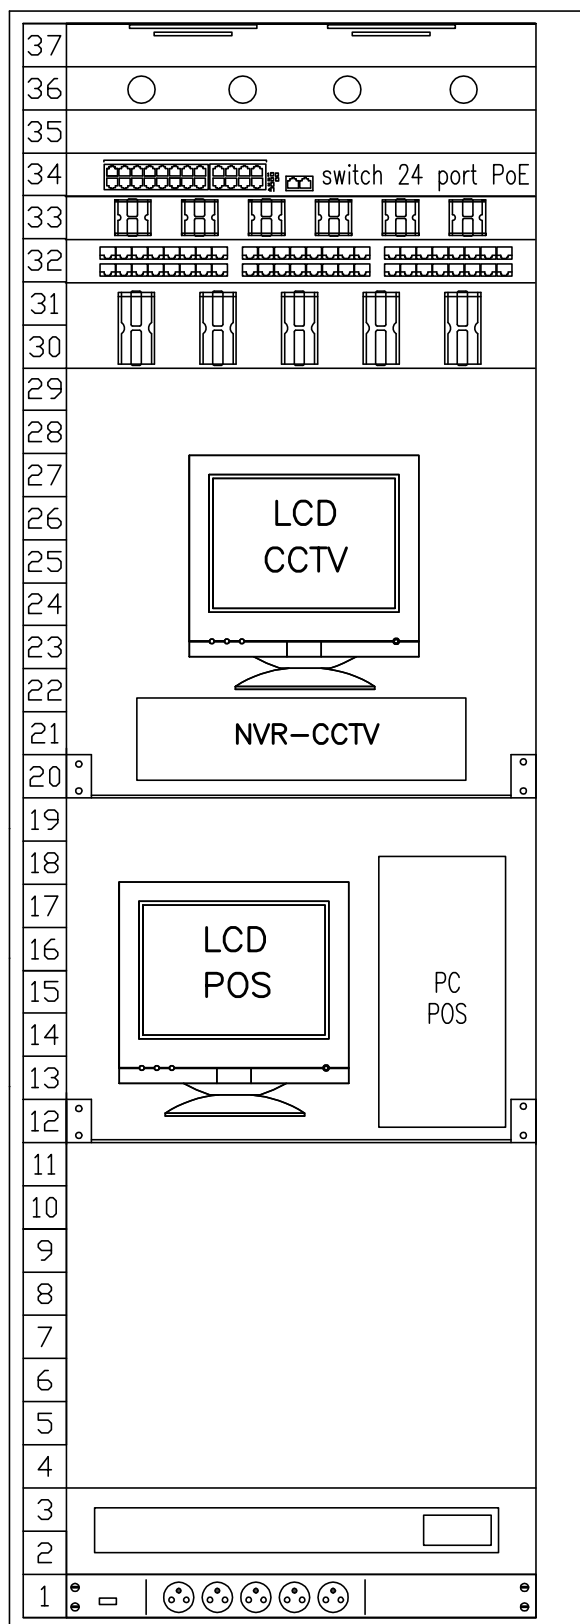

- ← ventilační jednotka
- ← osvětlovací jednotka
- ← SWITCH/DATA 24/2XGBIC
- ← Ring Run 1U
- ← patch panel 48
- ← Ring Run 2U
- ← síťové záznamové zařízení
- ← Police
- ← REZERVA PC SERVER – POKLADNÍ A ODBAVOVACÍ SYSTÉM
- ← Police
- ← UPS
- ← 1xpanel 230V