


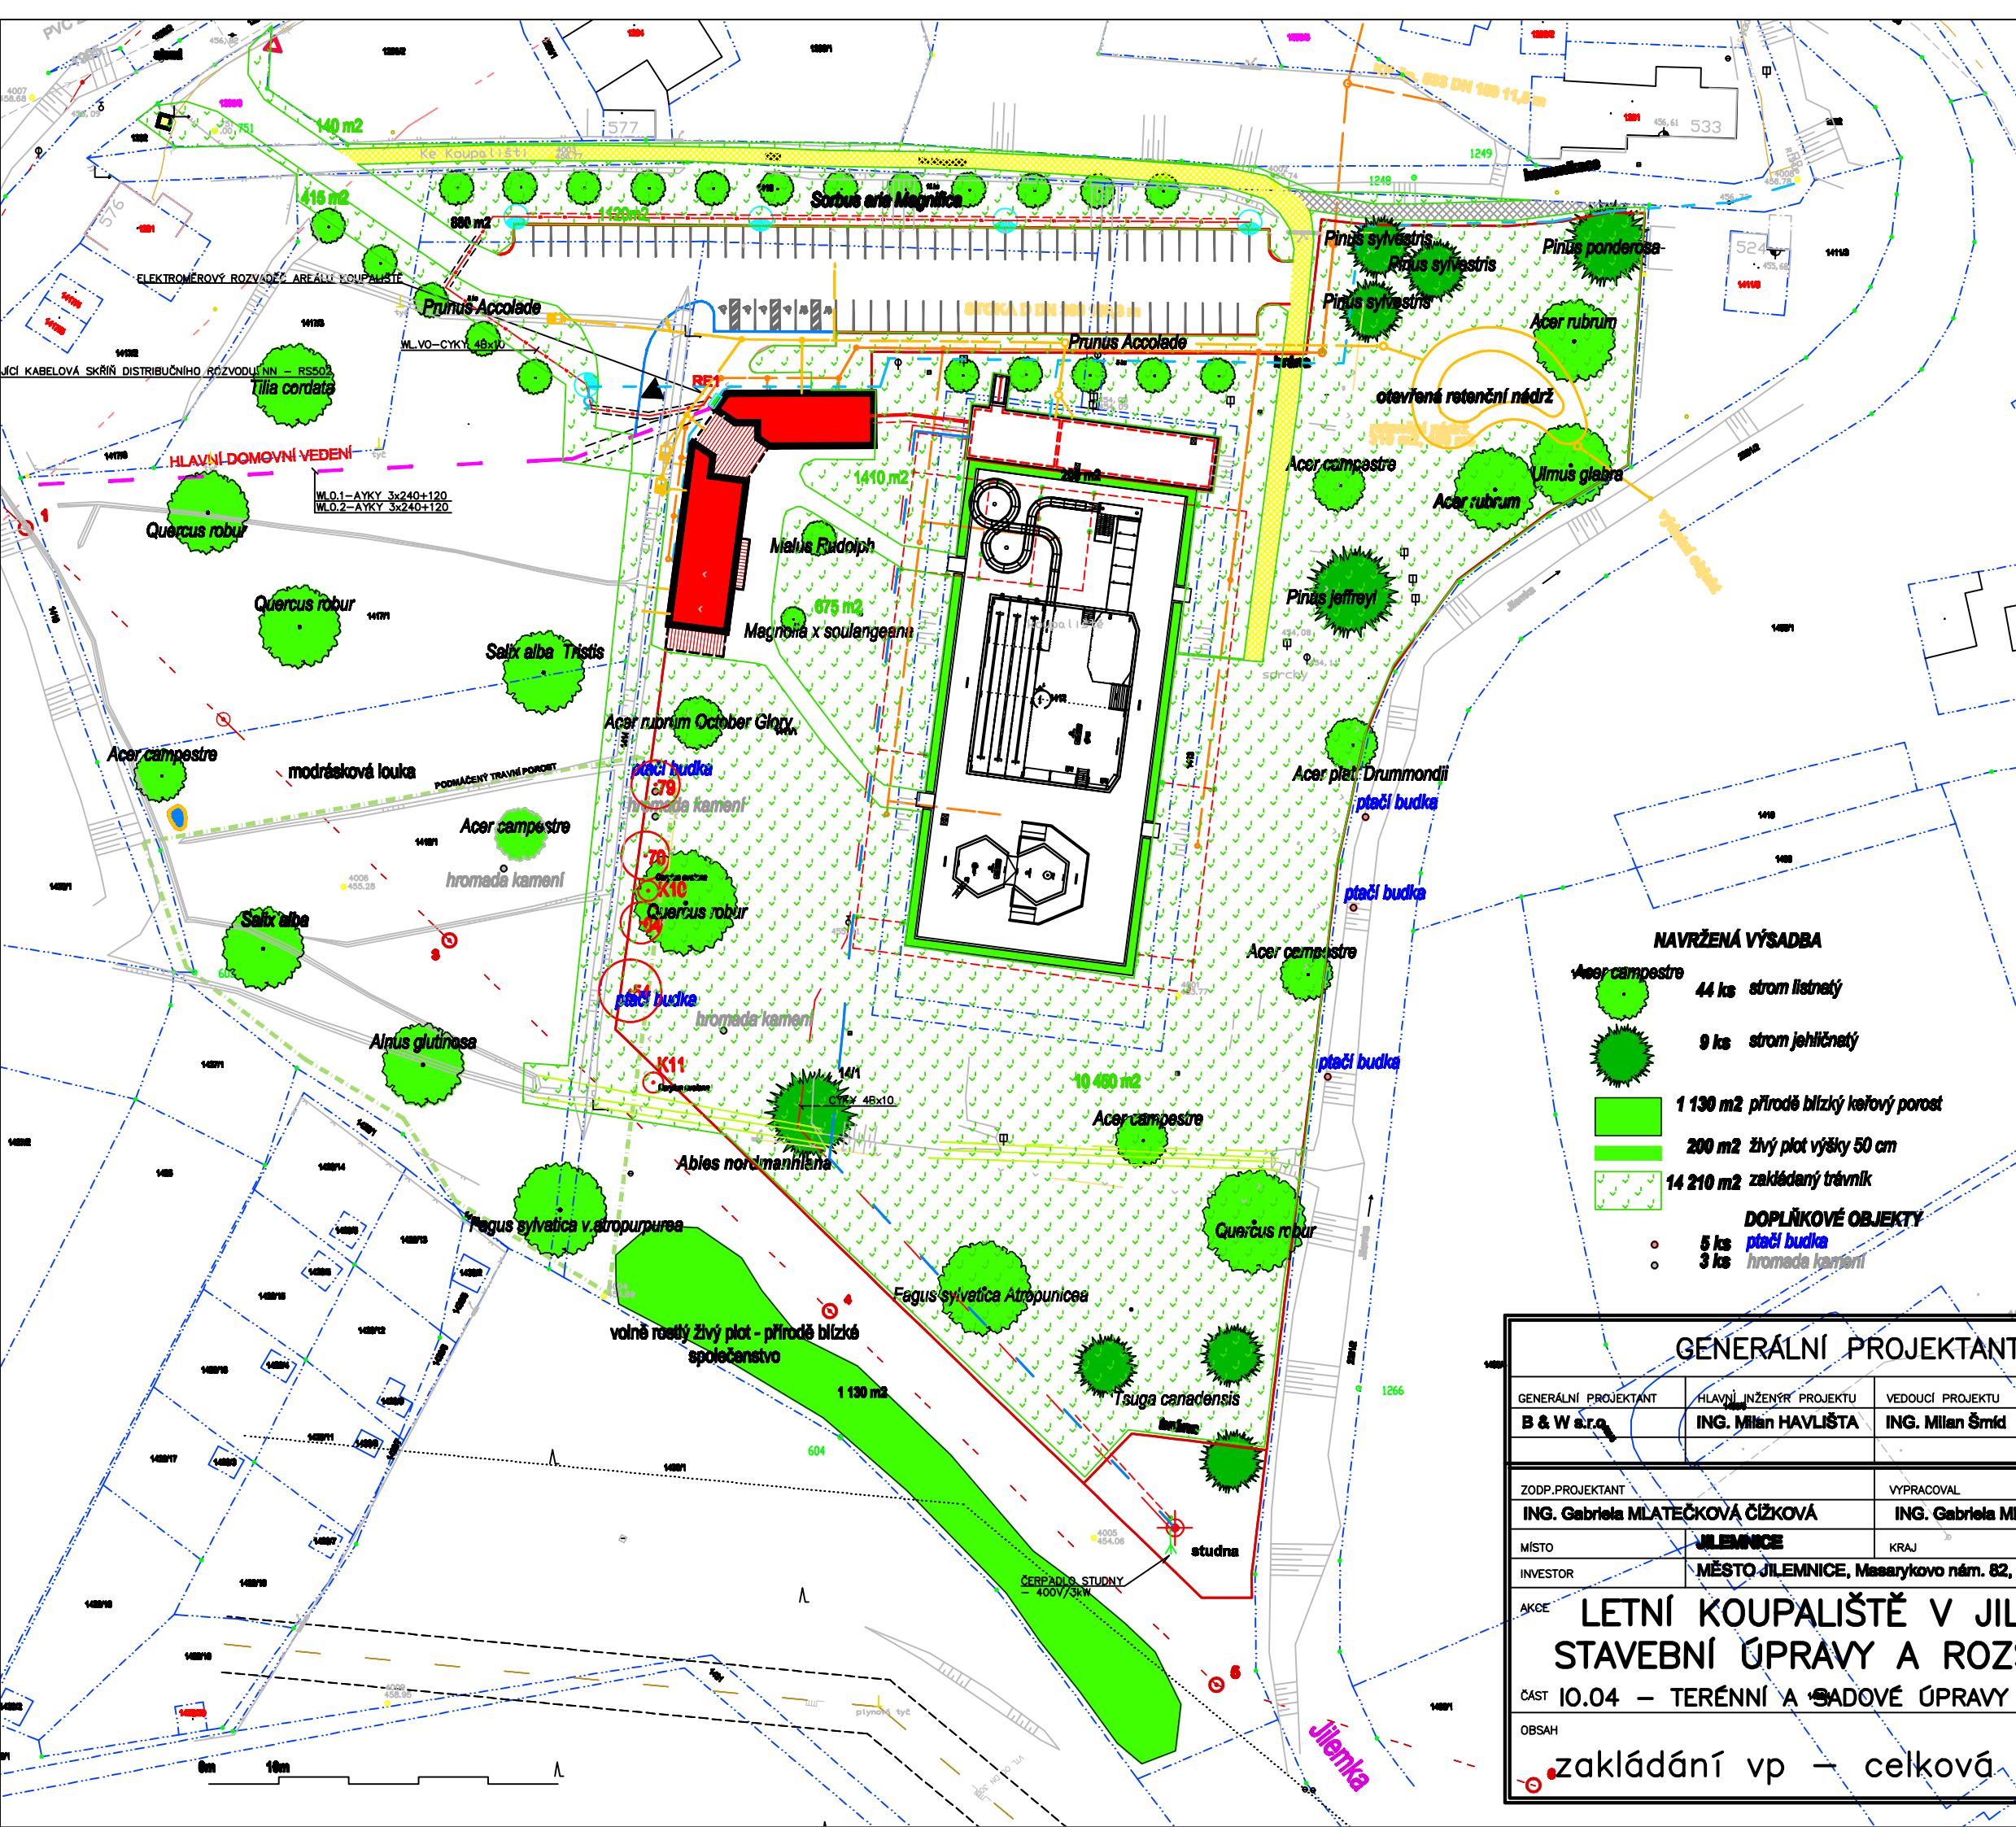

SEZNAM VÝSADBOVÉHO MATERIÁLU			
stromy listnaté			
1	Acer campestre	ks	5
2	Acer platanoides 'Drummondii'	ks	1
3	Acer rubrum	ks	2
4	Acer rubrum October Glory	ks	1
5	Alnus glutinosa	ks	1
6	Fagus sylvatica Atropunicea	ks	2
7	Magnolia kobus	ks	1
8	Malus 'Rudolph'	ks	1
9	Prunus 'Accolade'	ks	10
10	Quercus robur	ks	4
11	Salix alba	ks	1
12	Salix alba 'Tristis'	ks	1
13	Sorbus aria 'Magnifica'	ks	12
14	Tilia cordata	ks	1
15	Ulmus glabra	ks	1
stromy jehličnaté			
16	Abies nordmanniana	ks	1
17	Pinus jeffreyi	ks	1
18	Pinus ponderosa	ks	1
19	Pinus sylvestris	ks	3
20	Tsuga canadensis	ks	3
			53
přírodě blízká skupina keřů		m2	1000
1	Crataegus laevigata, monogyna	ks	20
2	Corylus avellana	ks	20
3	Euonymus europaeus	ks	30
4	Ligustrum vulgare	ks	20
5	Lonicera nigra	ks	30
6	Lonicera xylosteum	ks	30
7	Ribes aureum	ks	30
8	Ribes petraeum	ks	30
9	Rosa canina	ks	30
10	Sambucus nigra	ks	30
11	Sambucus racemosa	ks	30
12	Staphylea pinnata	ks	30
13	Viburnum opulus	ks	30
celkem		ks	360

- NAVRŽENÁ VÝSADBA**
- 44 ks strom listnatý
 - 9 ks strom jehličnatý
 - 1 130 m2 přírodě blízký keřový porost
 - 200 m2 živý plot výšky 50 cm
 - 14 210 m2 zakládání trávník
- DOPLŇKOVÉ OBJEKTY**
- 5 ks ptačí budka
 - 3 ks hromada kamení

GENERÁLNÍ PROJEKTANT				PROJEKTOVÝ ATELIÉR:	
GENERÁLNÍ PROJEKTANT	HLAVNÍ INŽENÝR PROJEKTU	VEDOUČÍ PROJEKTU	ARCHIVNÍ ČÍSLO	Nad Šutkou 41	Praha 8
B & W s.r.o.	ING. Milan HAVLIŠTA	ING. Milan Šmíd	BW 201507-4	182.00	
				http://www.bazen-wellness.cz	
				tel.: 284 021 911, e-mail: projekce@bazen-wellness.cz	
ZODP.PROJEKTANT		VYPRACOVAL		Záhradní architektura GABA www.zahrady-gaba.cz	
ING. Gabriela MLATEČKOVÁ ČÍŽKOVÁ		ING. Gabriela MLATEČKOVÁ ČÍŽKOVÁ			
MÍSTO	JILEMNICE	KRAJ	LIBEREC		
INVESTOR	MĚSTO JILEMNICE, Masarykovo nám. 82, 51401 Jilemnice				
AKCE					
LETNÍ KOUPALIŠTĚ V JILEMNICI					
STAVEBNÍ ÚPRAVY A ROZŠÍŘENÍ					
ČÁST 10.04 – TERÉNNÍ A SADOVÉ ÚPRAVY					
OBSAH					
zakládání vp – celková situace					
				DATUM	10/2016
				STUPEŇ PD	D23
				MĚŘITKO	1 : 900
				ROZMĚR	2x A4
				PARÉ	10.04.2.2