


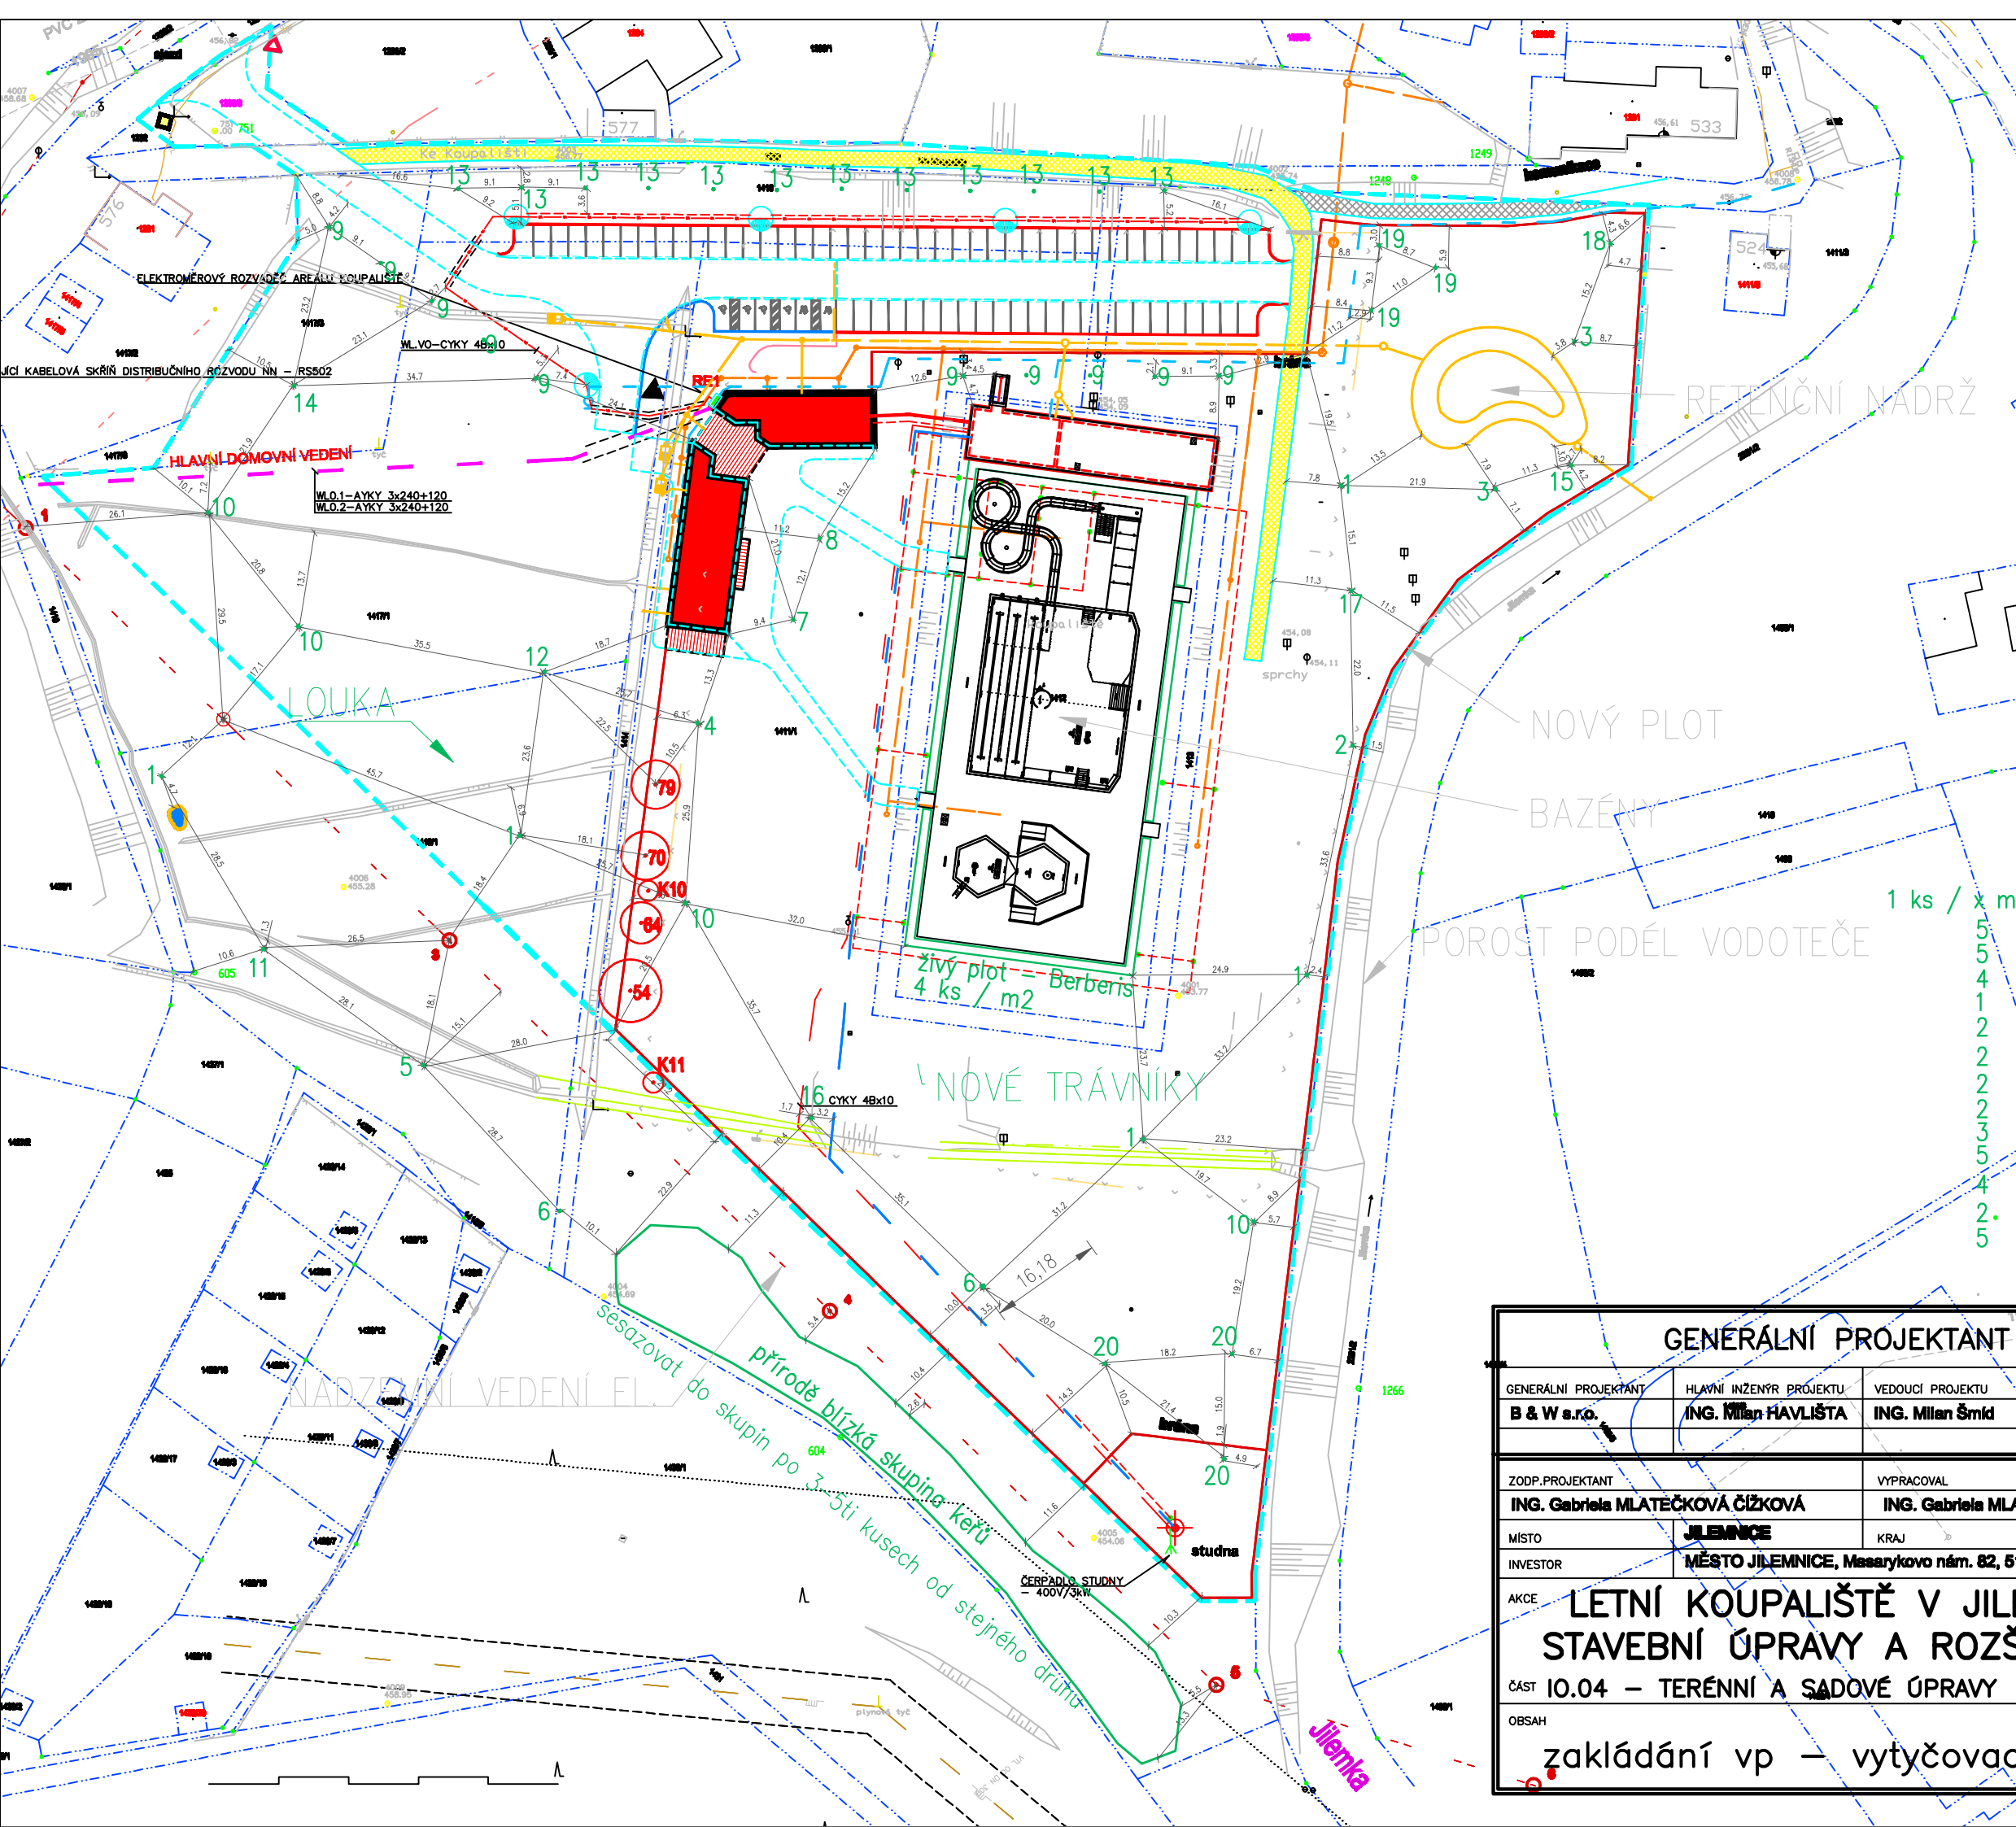

SEZNAM VÝSADBOVÉHO MATERIÁLU			
stromy listnaté			
1	Acer campestre	ks	5
2	Acer platanoides 'Drummondii'	ks	1
3	Acer rubrum	ks	2
4	Acer rubrum October Glory	ks	1
5	Alnus glutinosa	ks	1
6	Fagus sylvatica Atropunicea	ks	2
7	Magnolia kobus	ks	1
8	Malus 'Rudolph'	ks	1
9	Prunus 'Accolade'	ks	10
10	Quercus robur	ks	4
11	Salix alba	ks	1
12	Salix alba 'Tristis'	ks	1
13	Sorbus aria 'Magnifica'	ks	12
14	Tilia cordata	ks	1
15	Ulmus glabra	ks	1
stromy jehličnaté			
16	Abies nordmanniana	ks	1
17	Pinus jeffreyi	ks	1
18	Pinus ponderosa	ks	1
19	Pinus sylvestris	ks	3
20	Tsuga canadensis	ks	3
			53
přírodě blízká skupina keřů		m2	1000
1	Crataegus laevigata, monogyna	ks	20
2	Corylus avellana	ks	20
3	Euonymus europaeus	ks	30
4	Ligustrum vulgare	ks	20
5	Lonicera nigra	ks	30
6	Lonicera xylosteum	ks	30
7	Ribes aureum	ks	30
8	Ribes petraeum	ks	30
9	Rosa canina	ks	30
10	Sambucus nigra	ks	30
11	Sambucus racemosa	ks	30
12	Staphylea pinnata	ks	30
13	Viburnum opulus	ks	30
celkem		ks	360

GENERÁLNÍ PROJEKTANT

GENERÁLNÍ PROJEKTANT	HLAVNÍ INŽENÝR PROJEKTU	VEDOUCÍ PROJEKTU	ARCHIVNÍ ČÍSLO
B & W s.r.o.	ING. Milan HAVLIŠTA	ING. Milan Šmíd	BW 201807-4

PROJEKTOVÝ ATELIÉR:

Nad Sůtkou- 41
Praha 8
182 00

<http://www.bazeny-wellness.cz>
tel.: 284 021 911, e-mail: projekce@bazeny-wellness.cz

ZODP.PROJEKTANT	VYPRACOVAL		
ING. Gabriela MLATEČKOVÁ ČÍZKOVÁ	ING. Gabriela MLATEČKOVÁ ČÍZKOVÁ		
MÍSTO	JILEMNICE	KRAJ	LIBEŘSKÝ
INVESTOR	MĚSTO JILEMNICE, Masarykovo nám. 82, 51401 Jilemnice		
AKCE	LETNÍ KOUPALIŠTĚ V JILEMNICI STAVEBNÍ ÚPRAVY A ROZŠÍŘENÍ		
ČÁST	10.04 – TERÉNNÍ A SADOVÉ ÚPRAVY		
OBSAH	zakládání vp – vytyčovací plán		

zahradní architektura
GABA
www.zahrady-gaba.cz

DATUM	10/2018
STUPEŇ PD	D2B
MĚŘITKO	1 : 900
ROZMĚR	2x A4
PARÉ	10.04.2.3