



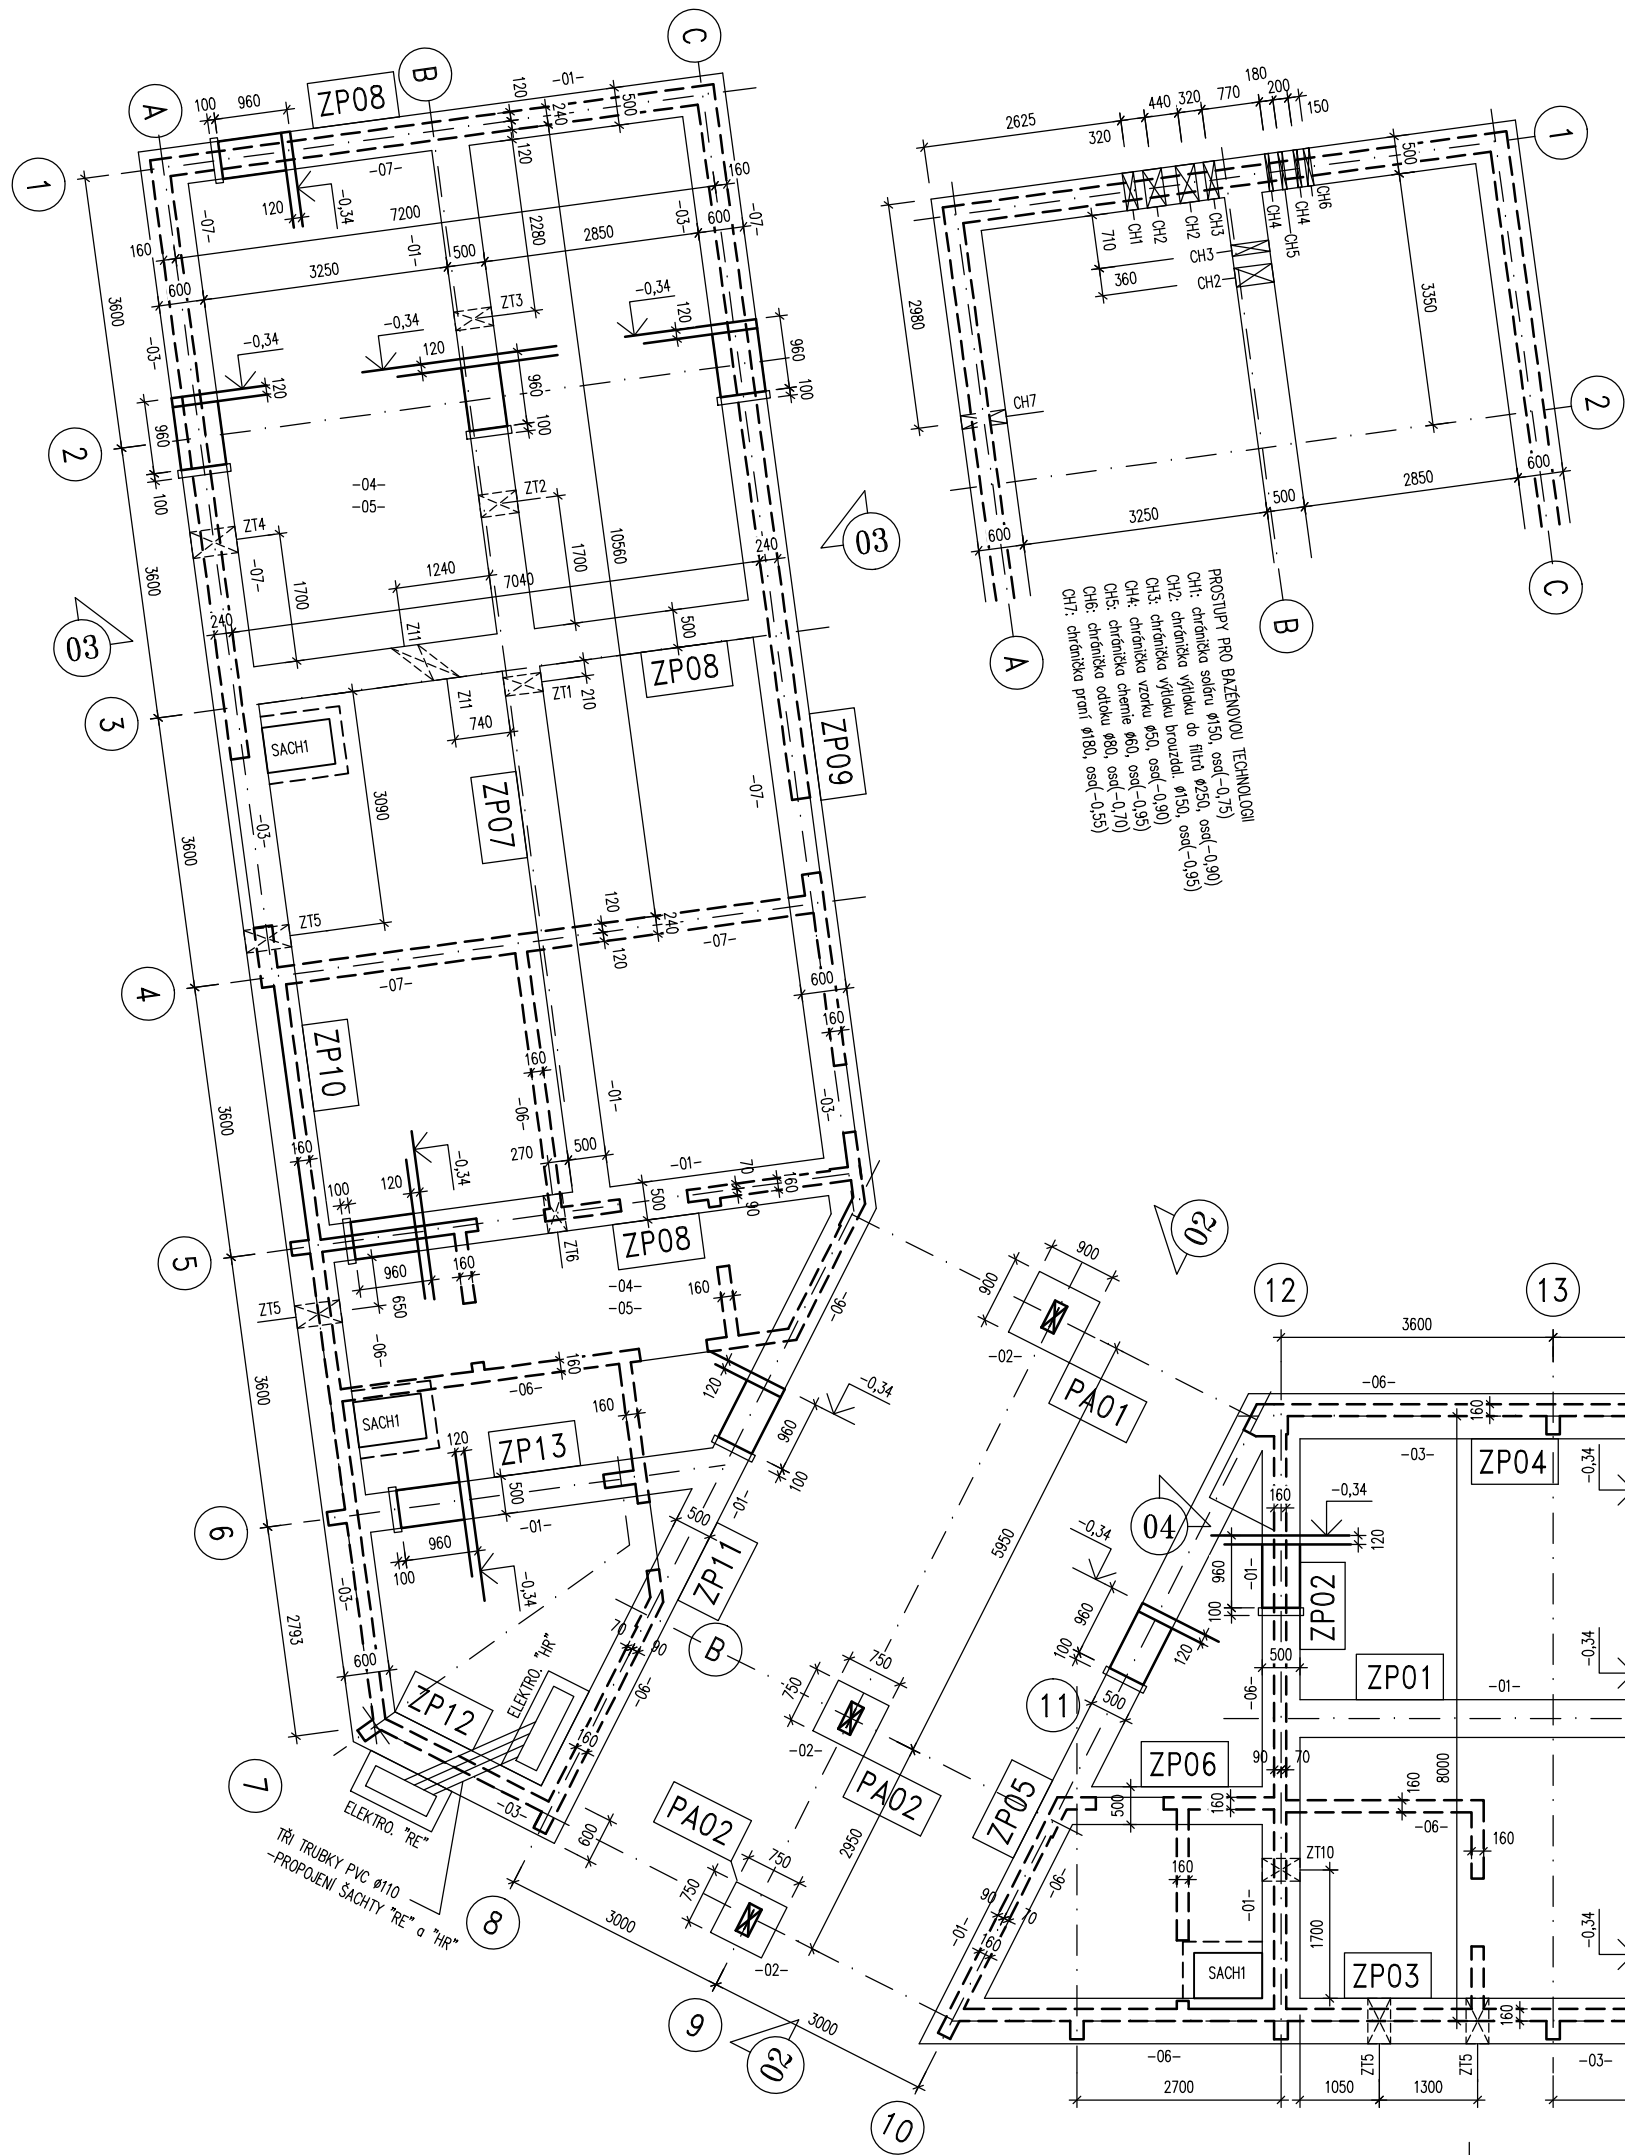


TYPICKÝ SVISLÝ ŘEZ PRŮČELNÍM ZÁKLADEM

1:100

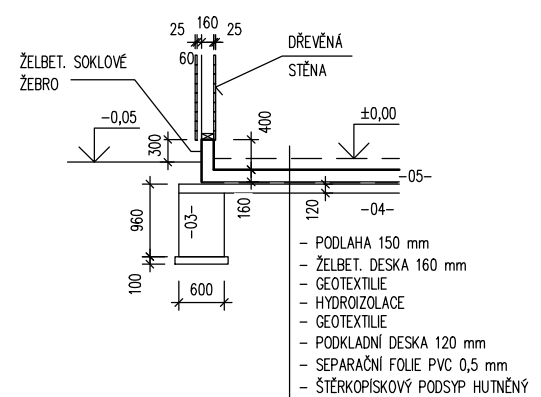

TYPICKÝ SVISLÝ ŘEZ V PLOŠE STAVBY



1:100

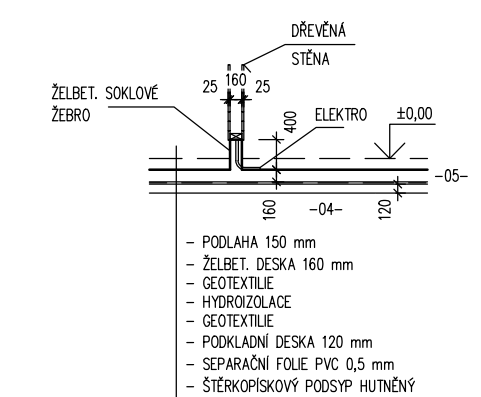

PROSTUPY PRO ZDRAVOTNÍ TECHNIKU:
ZT1: 250x250, DN(=0,82)
ZT2: 300x300, DN(=1,10)
ZT3: 250x250, DN(=0,98)
ZT4: 350x350, VRCH(=1,00)
ZT5: 300x300, VRCH(=1,00)
ZT6: 250x250, DN(=0,95)
ZT7: 300x300, DN(=1,10)
ZT8: 300x300, DN(=0,95)
ZT9: 300x300, DN(=1,05)
ZT10: 300x300, DN(=1,15)
ZT11: 250x250, DN(=0,85)

PŮDORYS ZALOŽENÍ STAVBY

1:100

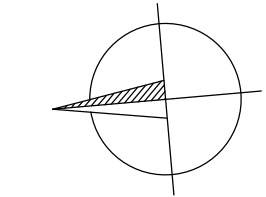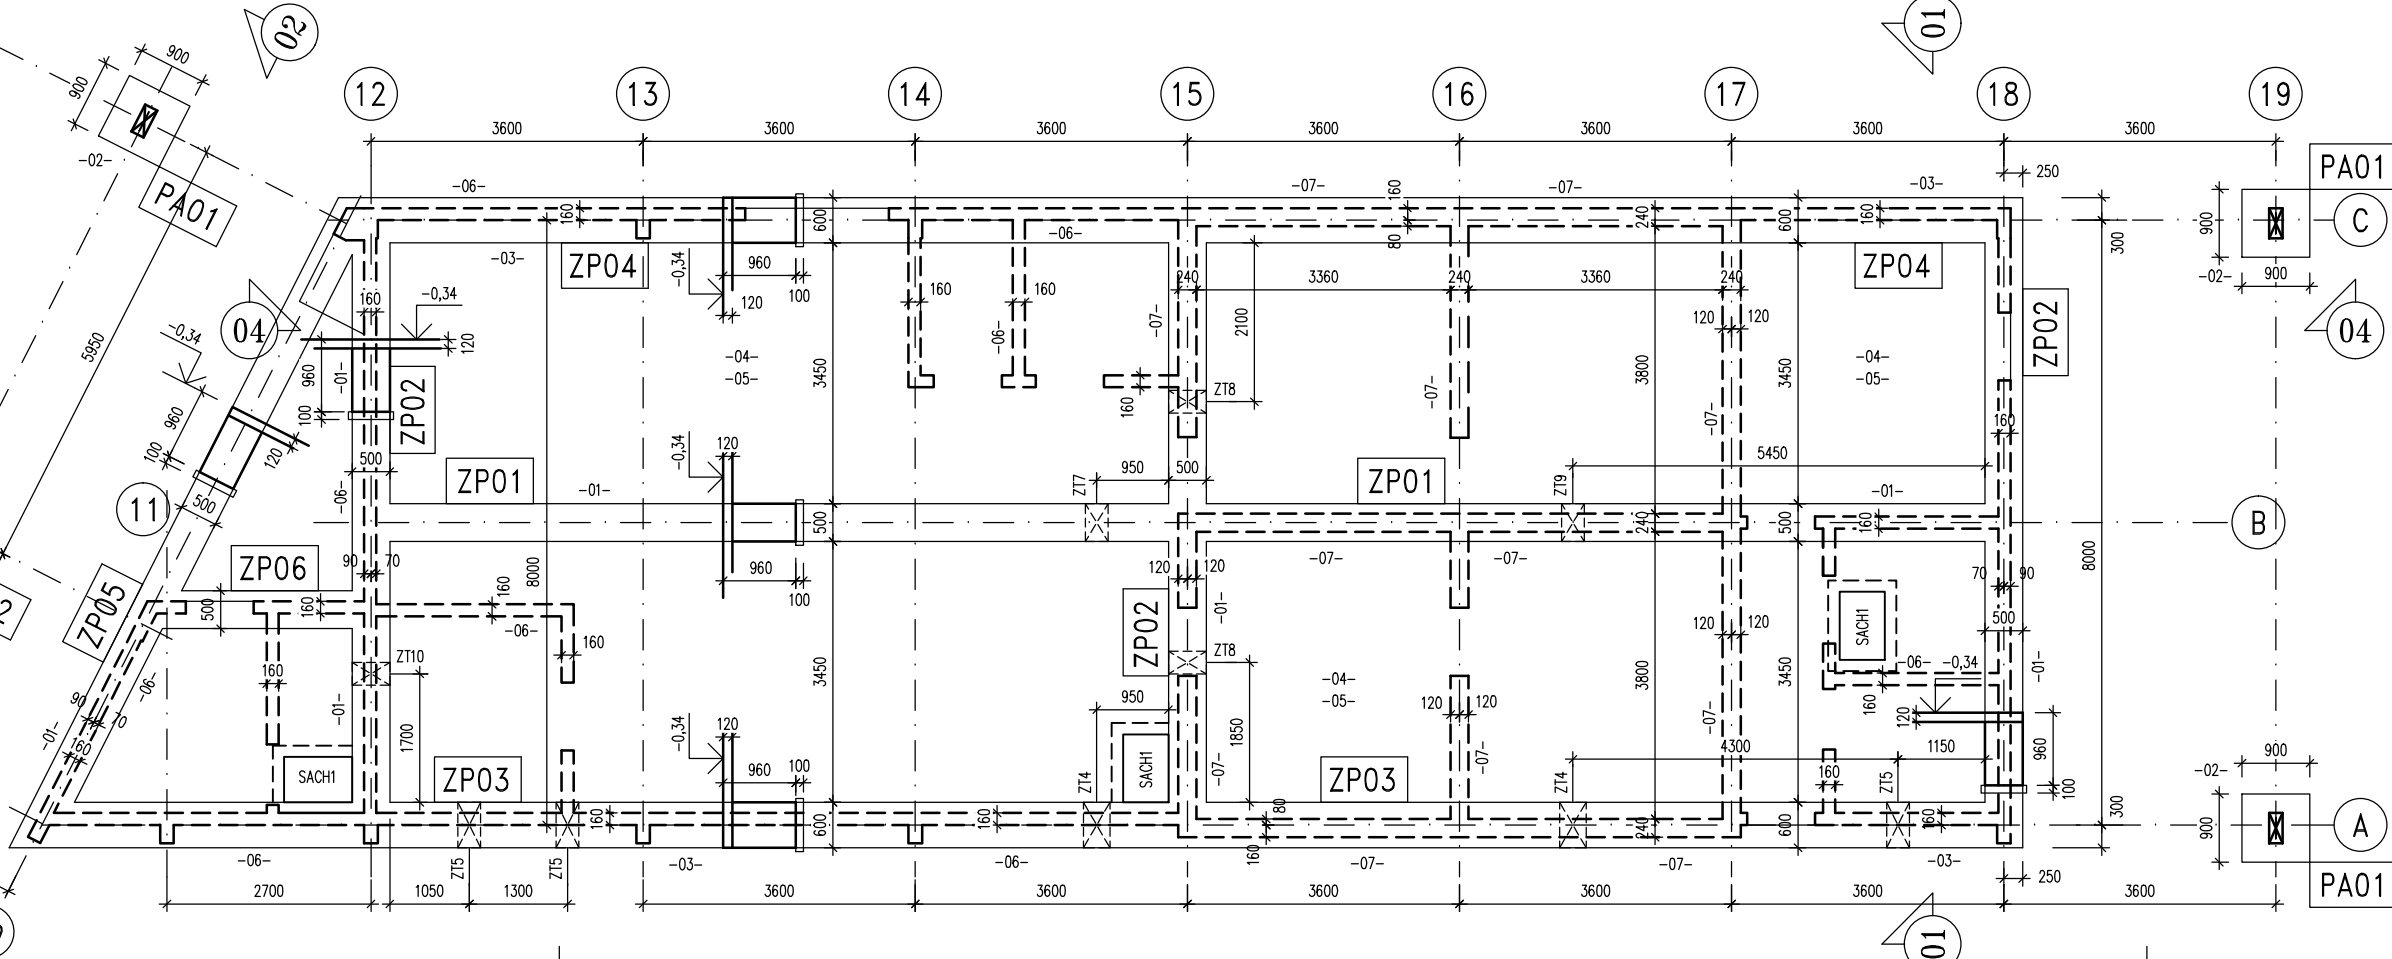

GENERÁLNÍ PROJEKTANT

GENERÁLNÍ PROJEKTANT	HLAVNÍ INŽENÝR PROJEKTU	VEDOUcí PROJEKTU	ARCHIVNÍ ČÍSLO
B & W s.r.o.	ING. Milan HAVLIŠTA	ING. Milan ŠMID	BW 20150-4

ZODP.PROJEKTANT	ING. Radek JANDL	VYPRACOVAL	ING. Radek JANDL
MÍSTO	JILEMNICE	KRAJ	LIBERECKÝ
INVESTOR	MĚSTO JILEMNICE, Masarykovo nám. 82, 51401 Jilemnice		

AKCE LETNÍ KOUPALIŠTĚ V JILEMNICI
STAVEBNÍ ÚPRAVY A ROZŠÍŘENÍ
ČÁST SO 01 – VSTUPNÍ OBJEKT

OBSAH ZALOŽENÍ STAVBY

PROJEKTOVÝ ATELIÉR:
Nad Šutkou 41
Praha 8
182 00
BAZÉNY
& WELLNESS s.r.o.
http://www.bazeny-wellness.cz
tel: 284 021 911, e-mail: projekte@bazeny-wellness.cz



DATUM	10 / 2016
STUPEŇ PD	DZS
MĚŘÍTKO	1 : 100
ROZMĚR	

±0,00=455,10 m.n.m.

LEGENDA POLOŽEK

- 01 – ŽELEZOBETONOVÉ ZÁKLADOVÉ PASY ŠÍŘKY 50 cm a VÝŠKY 84 cm.
- 02 – ŽELEZOBETONOVÉ ZÁKLADOVÉ PATKY. VÝŠKA PATKY 96 cm.
- 03 – ŽELEZOBETONOVÉ ZÁKLADOVÉ PASY ŠÍŘKY 60 cm a VÝŠKY 84 cm.
- 04 – ŽELEZOBETONOVÁ PODKLADNÍ DESKA HYDROIZOLACE TLOUŠTKY 120 mm.
POD DESKOU FOLIE PVC a ŠTERKOPÍSKOVÝ PODSYP 100 mm.
- 05 – ŽELEZOBETONOVÁ PODPODLAHOVÁ DESKA TLOUŠTKY 160 mm.
- 06 – ŽELEZOBETONOVÁ PODEZDÍVKÁ STĚN TLOUŠTKY 160 mm a VÝŠKY 400 mm.
- 07 – ŽELEZOBETONOVÁ PODEZDÍVKÁ STĚN TLOUŠTKY 240 mm a VÝŠKY 400 mm.

PŘED BETONÁŽÍ SE DO ŽELEZOBETONOVÝCH SOKLŮ STĚN OSADÍ SVISLÉ PRŮCHODKY DLE POŽADAVKŮ ELEKTRO.

PODKLADNÍ BETONY C12/15-XC0

MONOLITICKÉ ŽELBET. KONSTRUKCE
Z BETONU C25/30-XC2-CL 0,4-Dmax22-S3

OCEL B500B(R) KRYTÍ VÝZTUŽE BETONEM 50 mm

ZAKRVENÍ ŽELEZ S VNITŘNÍM PRŮMĚREM 58 (PRŮMĚR KOLÍKU)