


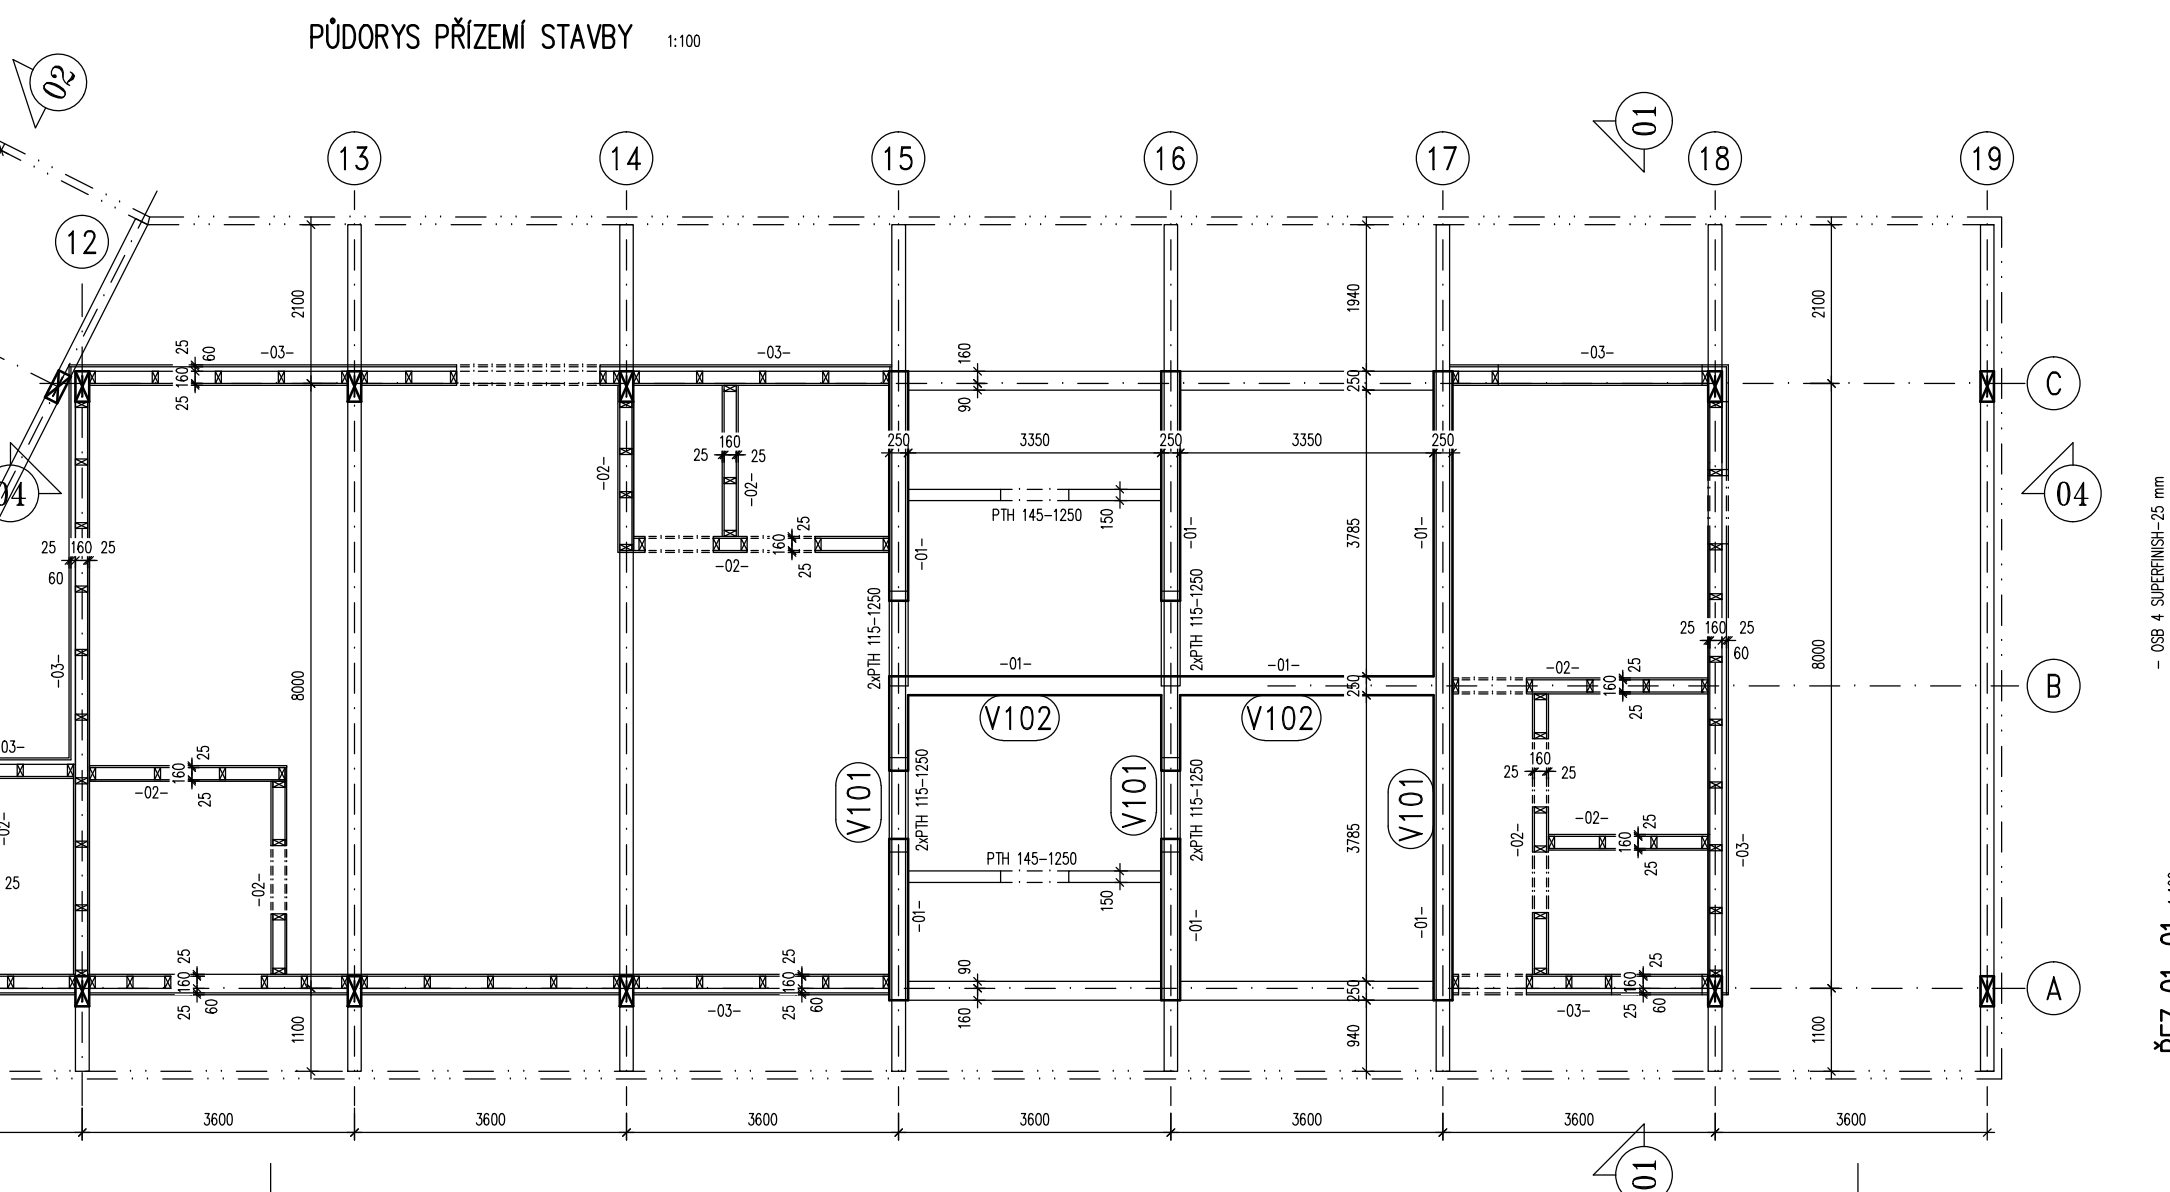
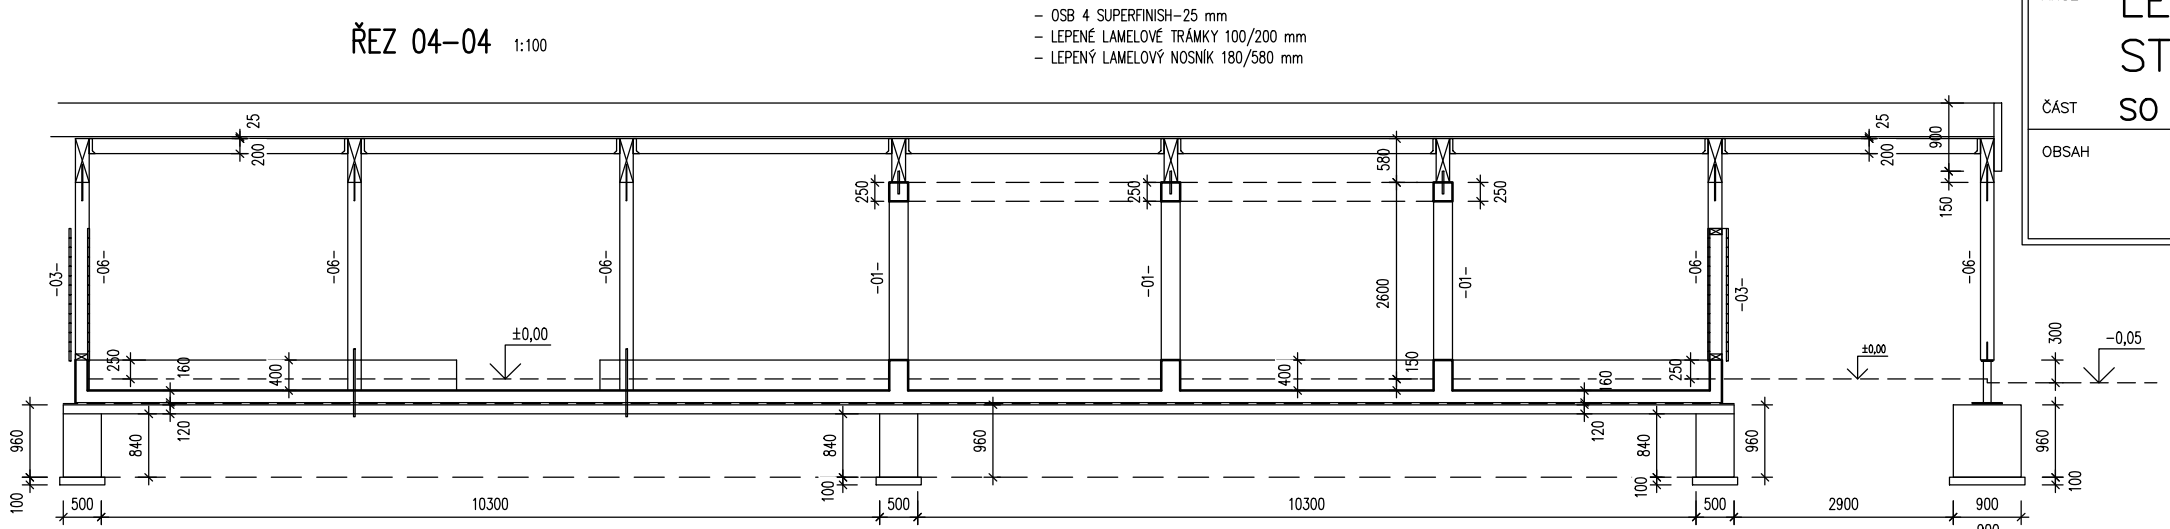


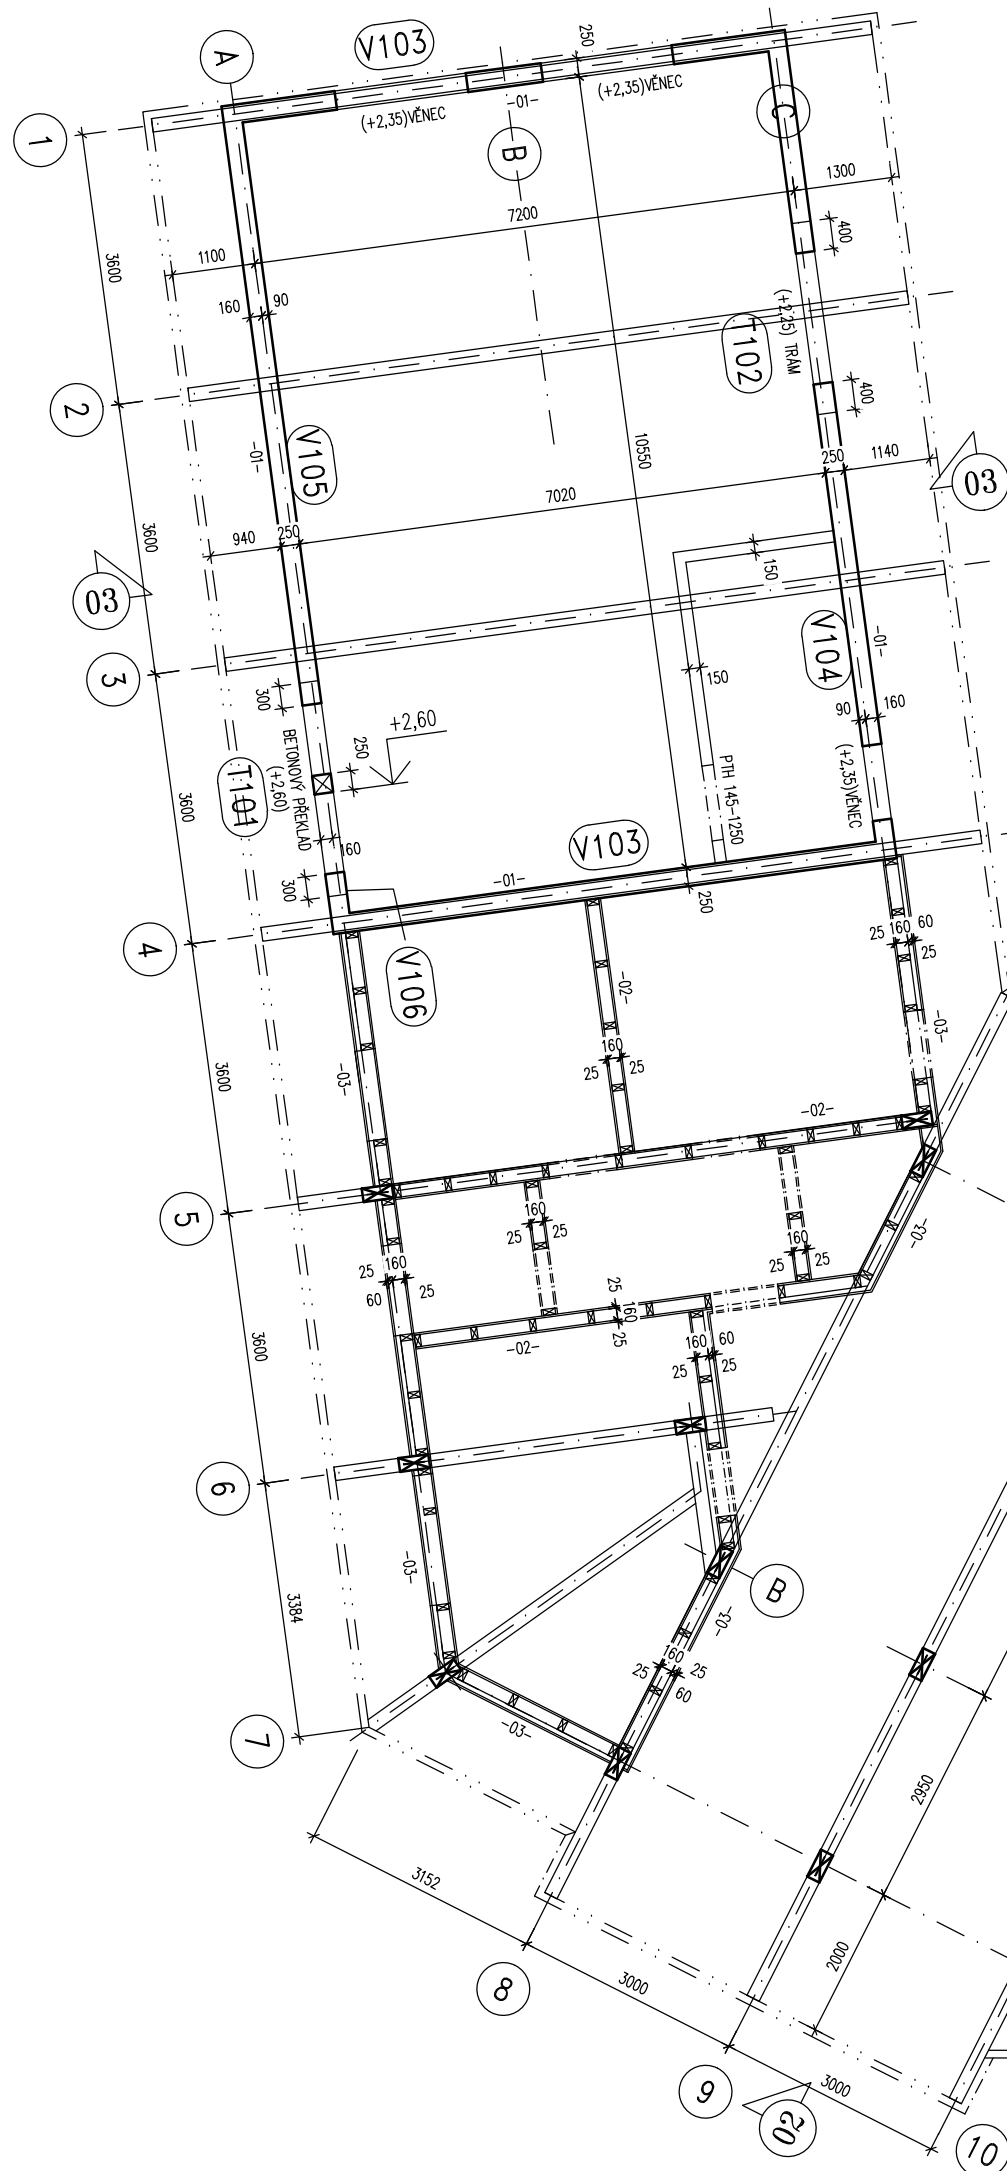

GENERÁLNÍ PROJEKTANT				 PROJEKTOVÝ ATELIER: Nad Šulkou 41 Praha 8 182 00 BAZENY & WELLNESS s.r.o. http://www.bazeny-wellness.cz tel.: 284 021 911, e-mail: projekce@bazeny-wellness.cz	
PROJEKTANT	HLAVNÍ INŽENÝR PROJEKTU	VEDOUcí PROJEKTU	ARCHIVNÍ ČÍSLO		
r.o.	ING. Milan HAVLIŠTA	ING. Milan ŠMID	BW 20150-4		
JEKTANT	ING. Radek JANDL		VYPRACOVAL	ING. Radek JANDL	
					
	JILEMNICE	KRAJ	LIBERECKÝ		
		MĚSTO JILEMNICE, Masarykovo nám. 82, 51401 Jilemnice			
LETNÍ KOUPALIŠTĚ V JILEMNICI STAVEBNÍ ÚPRAVY A ROZŠÍŘENÍ SO 01 – VSTUPNÍ OBJEKT					
PŘÍZEMÍ STAVBY					
					
DATUM				10 / 2016	
STUPĚŇ PD				DZS	
MĚŘÍTKO				1 : 100	
ROZMĚR					

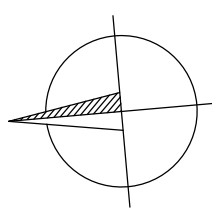

±0,00=455,10 m.n.m.

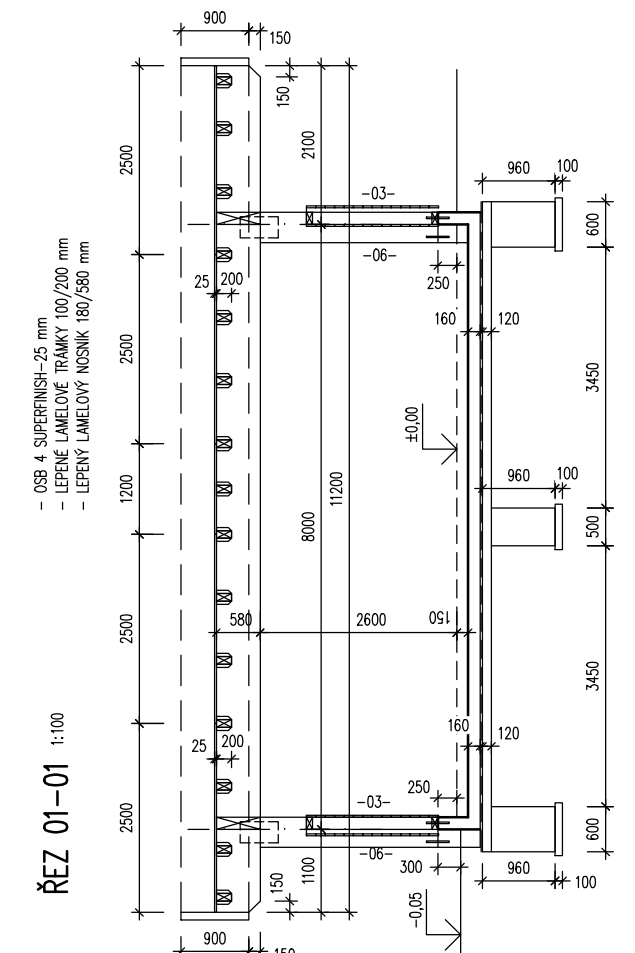

LEGENDA POLOŽEK

- 01 – STĚNA Z KERAMICKÝCH BROUŠENÝCH TVARNIC PLOMBA NA CEMENTOVÉ LEPIDLO, TLouŠTKA STĚNY 240 mm, ZAKONČEN STĚNY NADŘE ZELEZOBETONOVÝM KOTVENÝM PŘEŘEZU 240/250 mm, VĚNEC Z BETONU 620/25-ACI.
- 02 – VNITŘNÍ DŘEVĚNÁ SKLADOVÁ STĚNA – DOLE A NADŘE LŮŽNÝ, SÍGLE SLOUPKY. KĚ O PŘEŘEZU 160/80 mm, OROUŠTRANÉ VODORONNÉ PŘEKENNÉ PŘEBITÍ. HOBLOVANÉ TLouŠTKY 25 mm, TLouŠTKA STĚNY CELKEM 210 mm. STĚNA BUDĚ DOLE KOTVENÁ MECHANICKÝMI HMOZDINAMI DO BETONOVÉHO SKLADU, NADŘE A PO STRANÁCH VRTIT DO SKLETU STAVBY.
- 03 – VNITŘNÍ DŘEVĚNÁ SKLADOVÁ STĚNA – DOLE A NADŘE LŮŽNÝ, SÍGLE SLOUPKY. KĚ O PŘEŘEZU 160/80 mm, MEZ SLOUPKY LEPENÁ LEPIDLOM Z E VĚNÍ PŘEKENNÁ TLouŠTKA 60/60 mm, OROUŠTRANÉ VODORONNÉ PŘEKENNÉ PŘEBITÍ. HOBLOVANÉ TLouŠTKY 25 mm. STĚNA BUDĚ DOLE KOTVENÁ MECHANICKÝMI HMOZDINAMI DO BETONOVÉHO SKLADU, NADŘE A PO STRANÁCH VRTIT DO SKLETU STAVBY.
- 06 – DŘEVĚNÝ LEPENÝ LAMELOVÝ SLOUP PROFILU 180/140 mm TŘÍDY PĚVNOSTI GL24h.