



TVAR a VYZTUŽENÍ ŠACHTY ELEKTRO. "RE" a "HR"

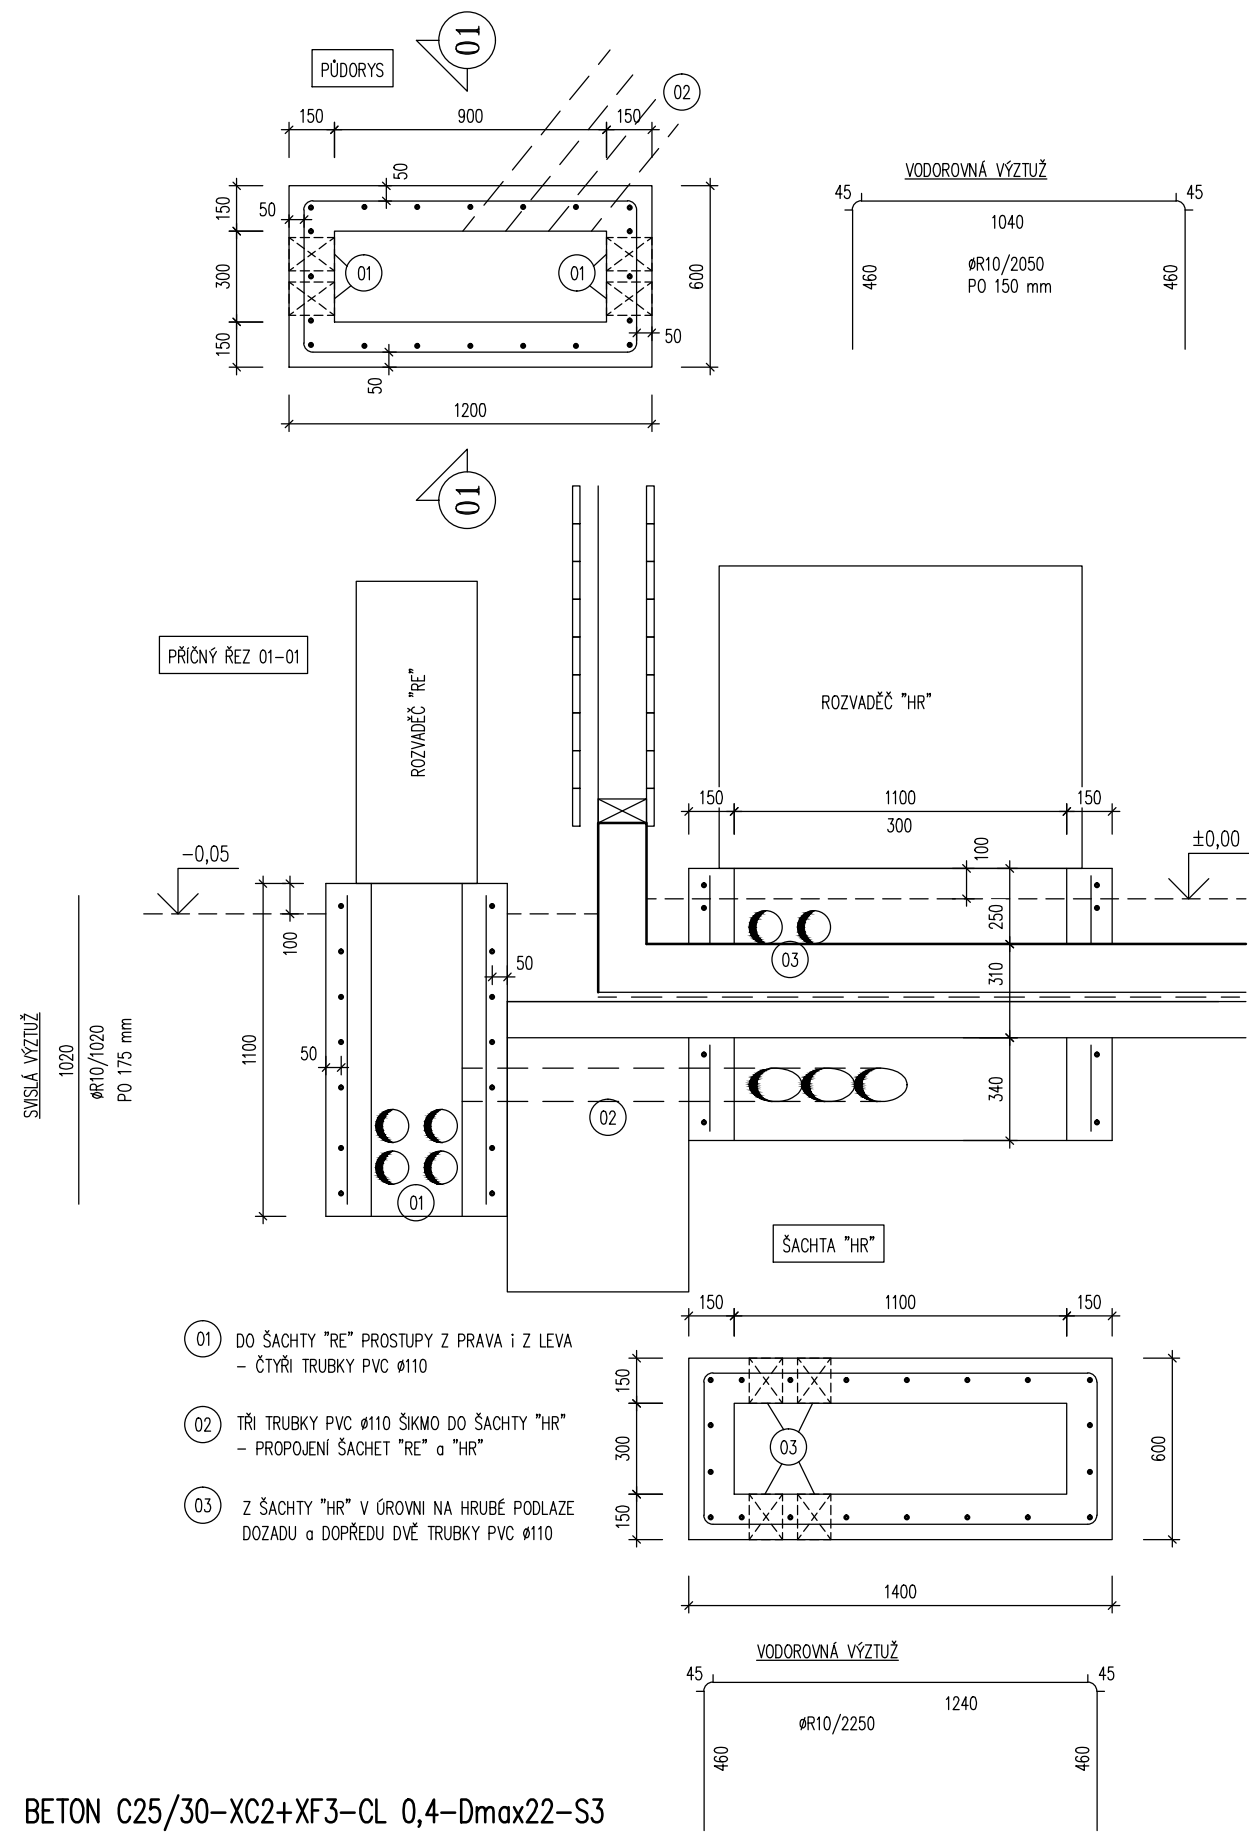

01

SCHÉMA VYZTUŽENÍ PODKLADNÍ DESKY HYDROIZOLACE

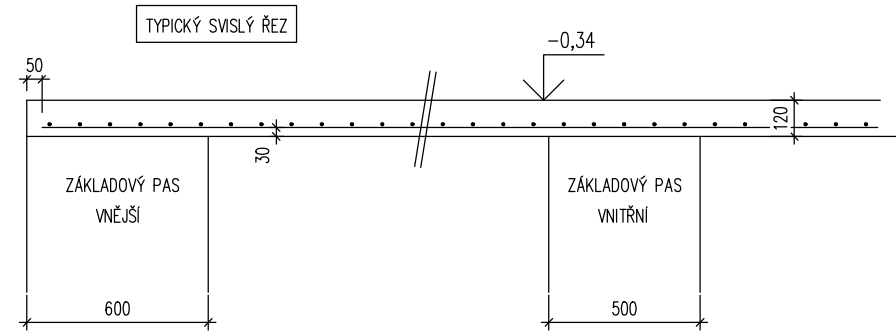

VYZTUŽENÍ DESKY V CELÉ PLOŠE PŘI DOLNÍM POVRCHU SÍTĚMI KARI Ø5/100-Ø5/100. KRYTÍ SÍTĚ BETONEM OD SPODU 25 mm. PŘESAHY PŘI NAPOJENÍ SÍTĚ 250 mm.

PŮDORYSNÁ PLOCHA DESKY PRAVÉ ČÁSTI: 211 m2  
PŮDORYSNÁ PLOCHA DESKY LEVÉ ČÁSTI: 156 m2

MONOLITICKÉ ŽELBET. KONSTRUKCE  
Z BETONU C25/30-XC2-CL 0,4-Dmax22-S3

OCEL B500B(R) KRYTÍ VYZTUŽE BETONEM 25 mm

ZAKŘIVENÍ ŽELEZ S VNITŘNÍM PRŮMĚREM 5ø (PRŮMĚR KOLÍKU)

±0,00=455,10 m.n.m.

|                      |                                                             |                  |                |   |  |
|----------------------|-------------------------------------------------------------|------------------|----------------|---|--|
| GENERÁLNÍ PROJEKTANT |                                                             |                  |                |  <div>PROJEKTOVÝ ATELIER:<br/>Nad Šutkou 41<br/>Praha 8<br/>182 00<br/>BAZENÝ<br/>&amp; WELLNESS s.r.o.<br/><a href="http://www.bazeny-wellness.cz">http://www.bazeny-wellness.cz</a><br/>tel.: 284 021 911, e-mail: <a href="mailto:projekce@bazeny-wellness.cz">projekce@bazeny-wellness.cz</a></div> |  |
| GENERÁLNÍ PROJEKTANT | HLAVNÍ INŽENÝR PROJEKTU                                     | VEDOUCÍ PROJEKTU | ARCHIVNÍ ČÍSLO |   |  |
| B & W s.r.o.         | ING. Milan HAVLIŠTA                                         | ING. Milan ŠMÍD  | BW 201507-4    |   |  |
| ZODP.PROJEKTANT      |                                                             | ING. Radek JANDL |                |  <div>DATUM 10 / 2016<br/>STUPEŇ PD DZS<br/>MĚŘITKO 1 : 25<br/>ROZMĚR</div>   |  |
|                      |                                                             | VYPRACOVAL       |                |   |  |
|                      |                                                             | ING. Radek JANDL |                |   |  |
| MÍSTO                | JILEMNICE                                                   | KRAJ             | LIBERECKÝ      |   |  |
| INVESTOR             | MĚSTO JILEMNICE, Masarykovo nám. 82, 51401 Jilemnice        |                  |                |   |  |
| AKCE                 | LETNÍ KOUPALIŠTĚ V JILEMNICI<br>STAVEBNÍ ÚPRAVY A ROZŠÍŘENÍ |                  |                |   |  |
| ČÁST                 | SO 01 – VSTUPNÍ OBJEKT                                      |                  |                |   |  |
| OBSAH                | SCHÉMA VYZTUŽENÍ PODKLADNÍ DESKY HYDROIZOLACE               |                  |                | D.1.2 09   |  |