
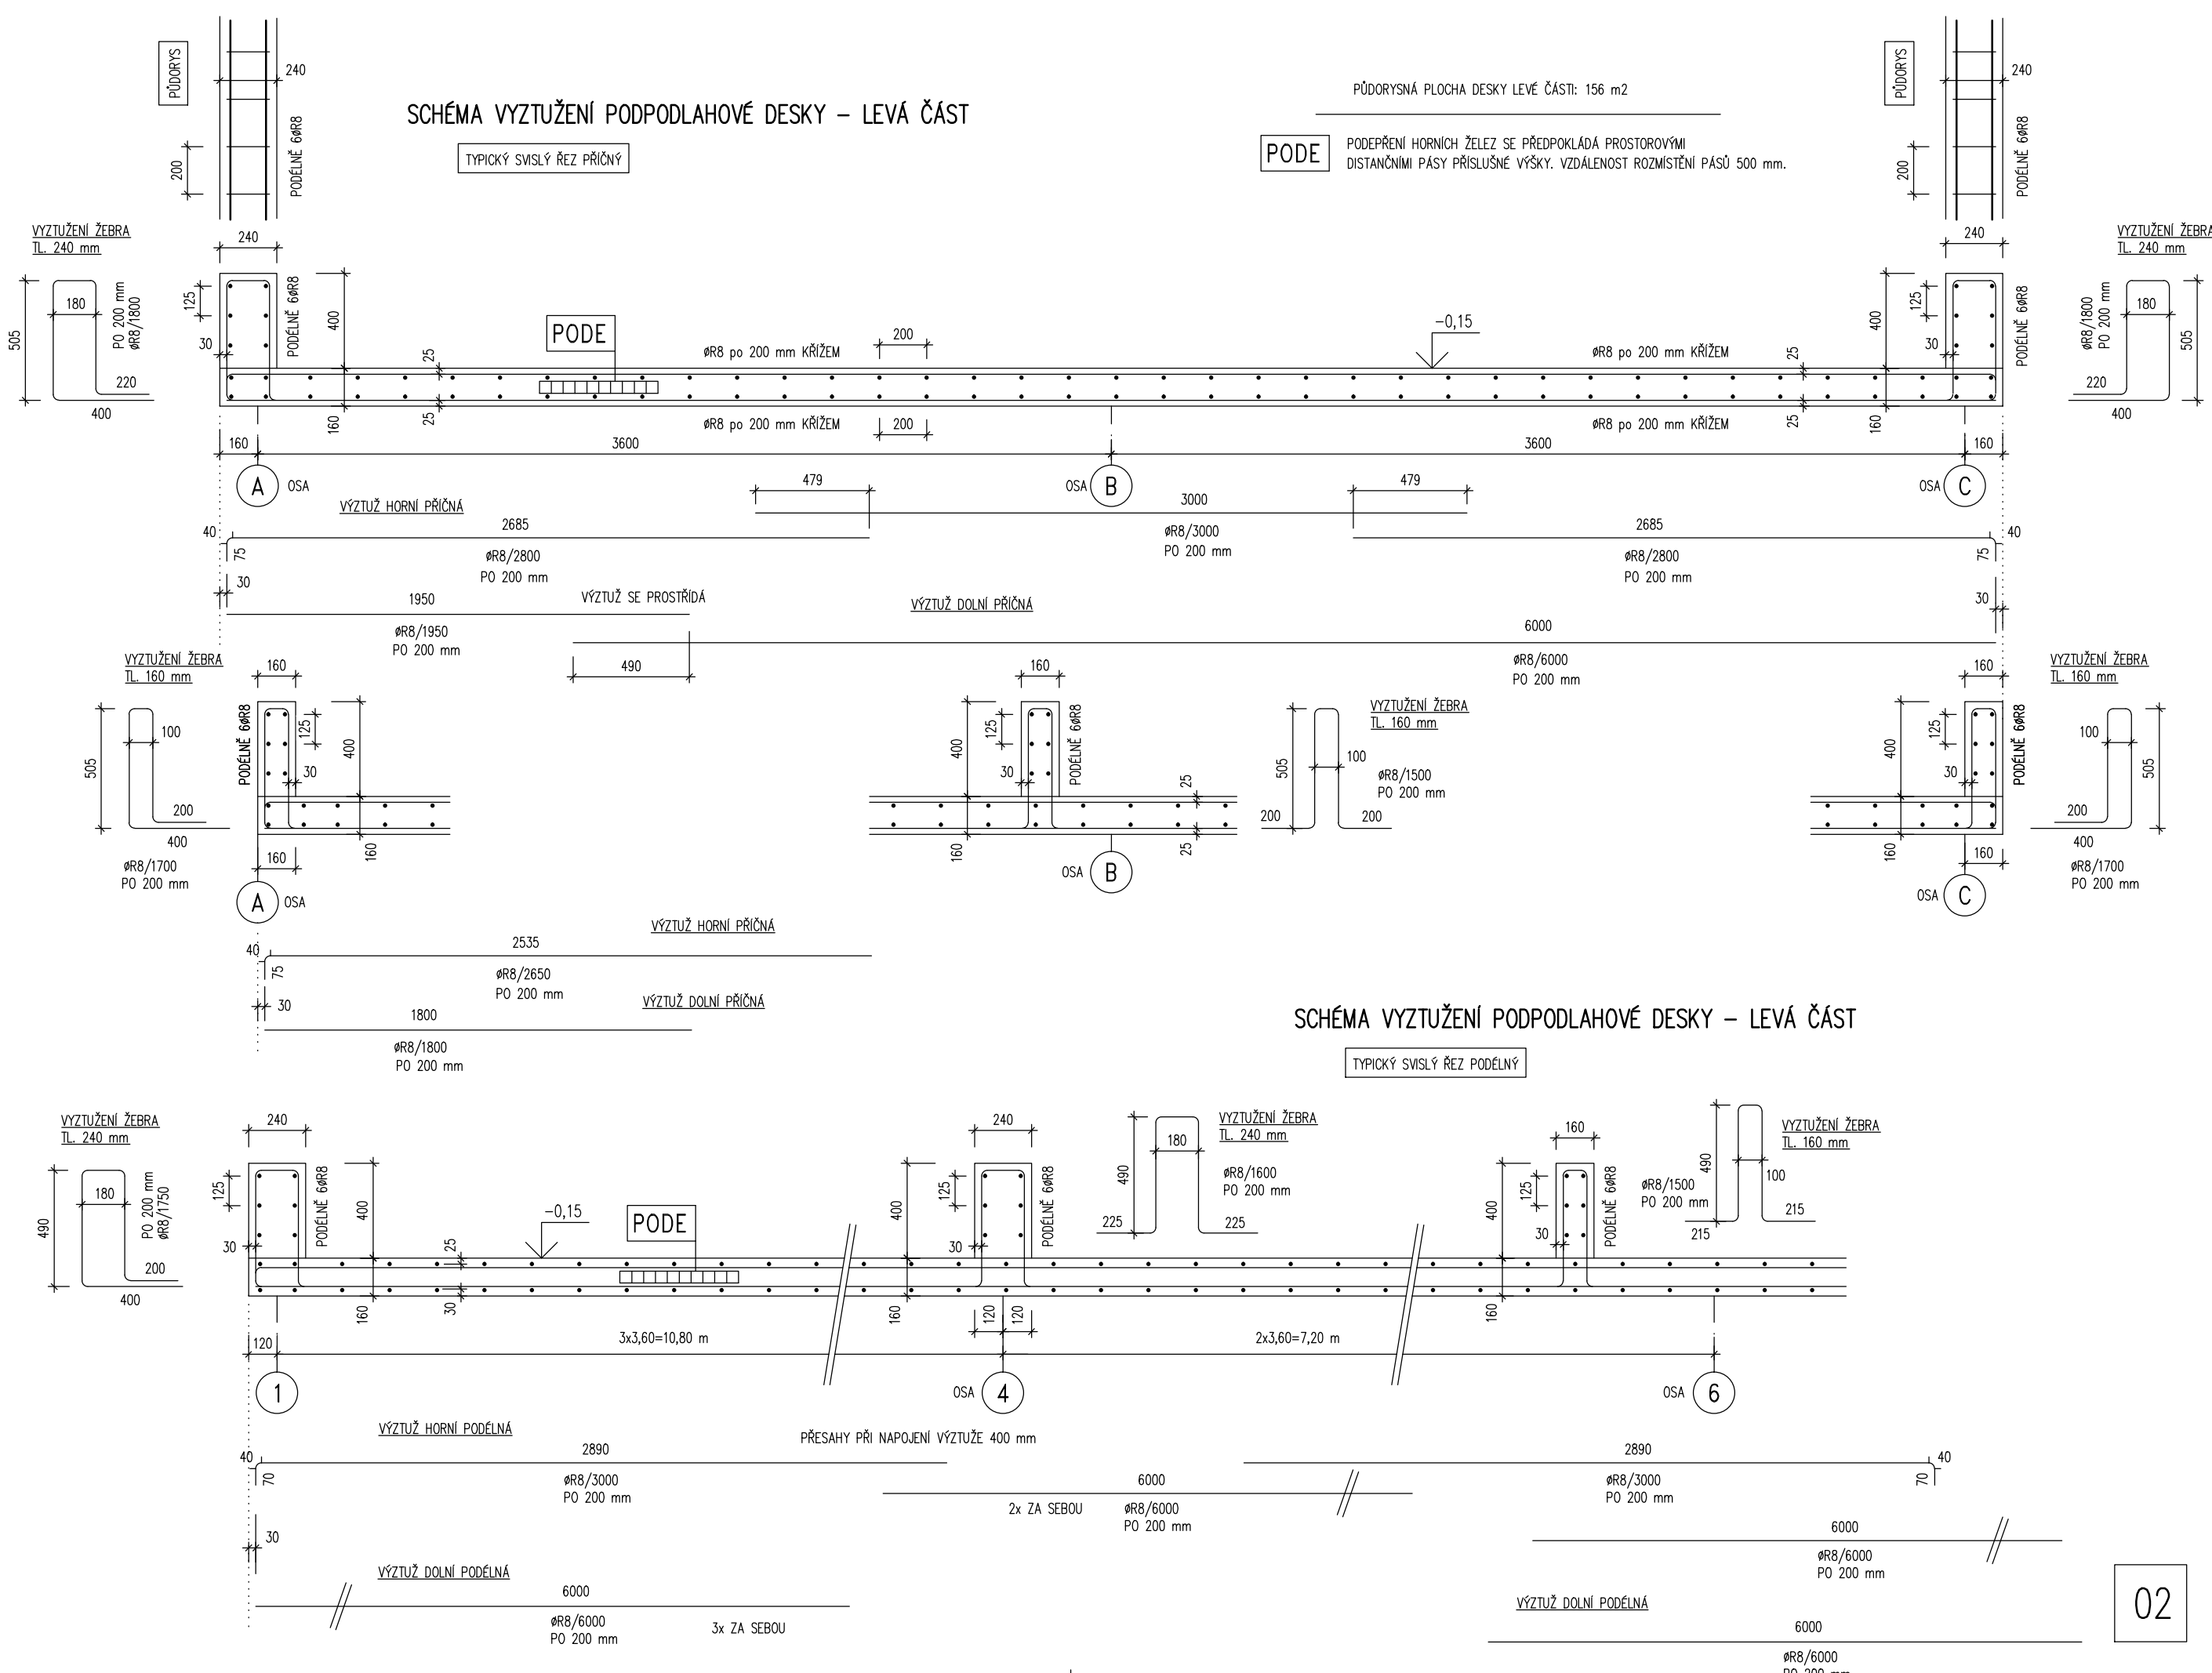
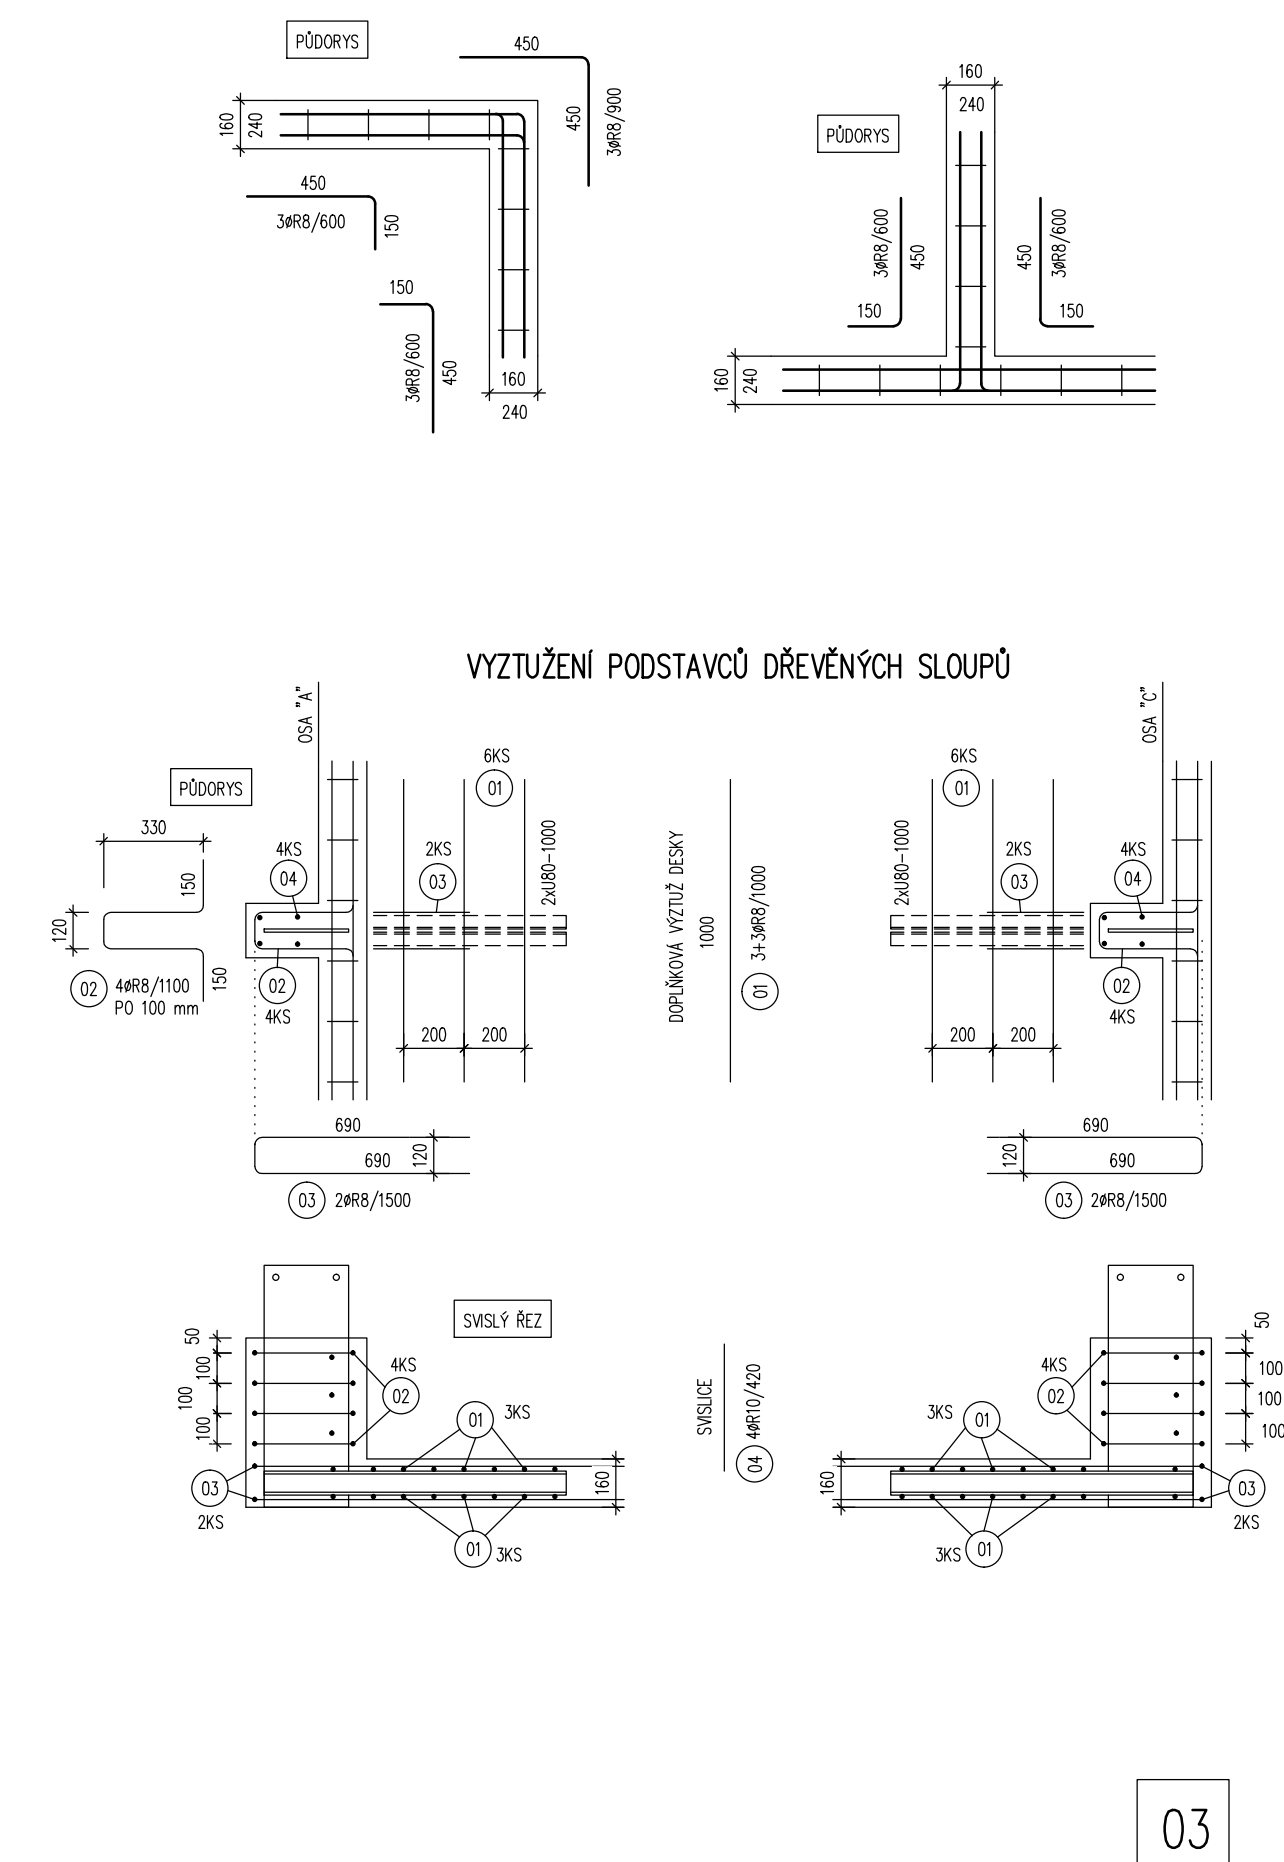
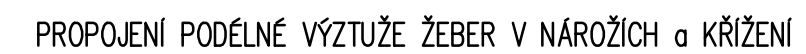
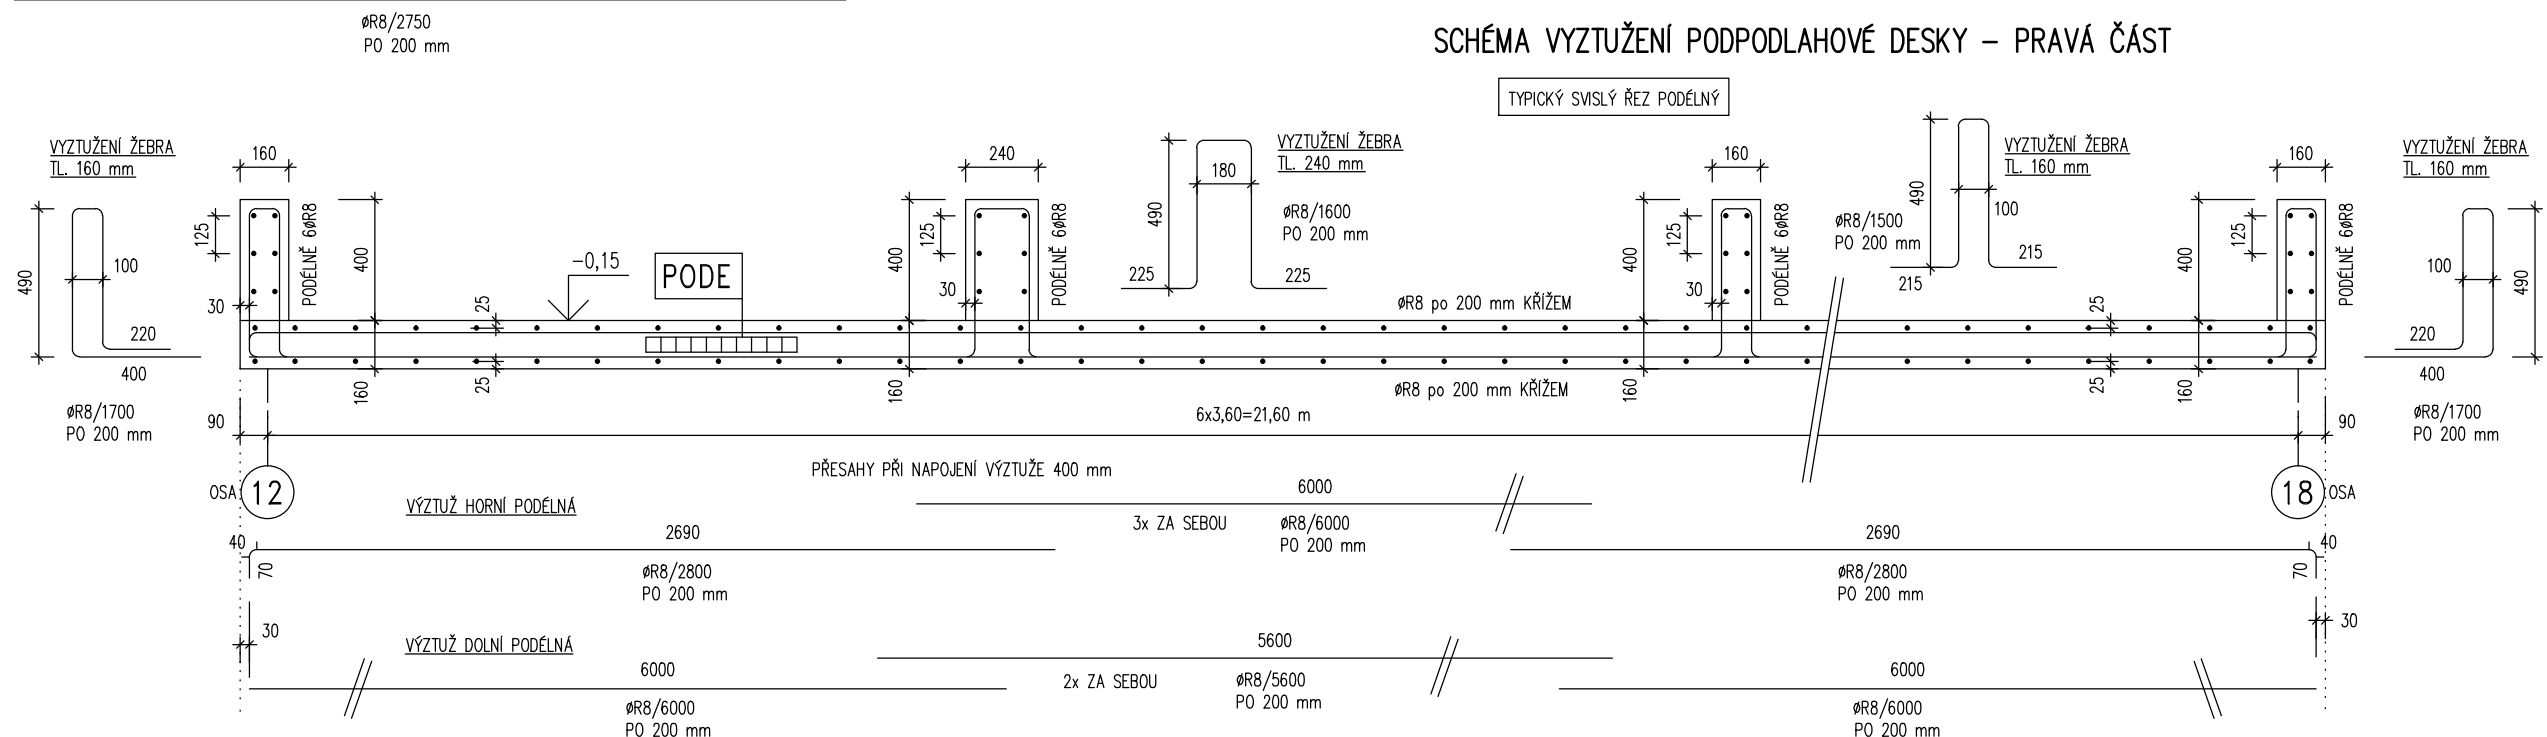
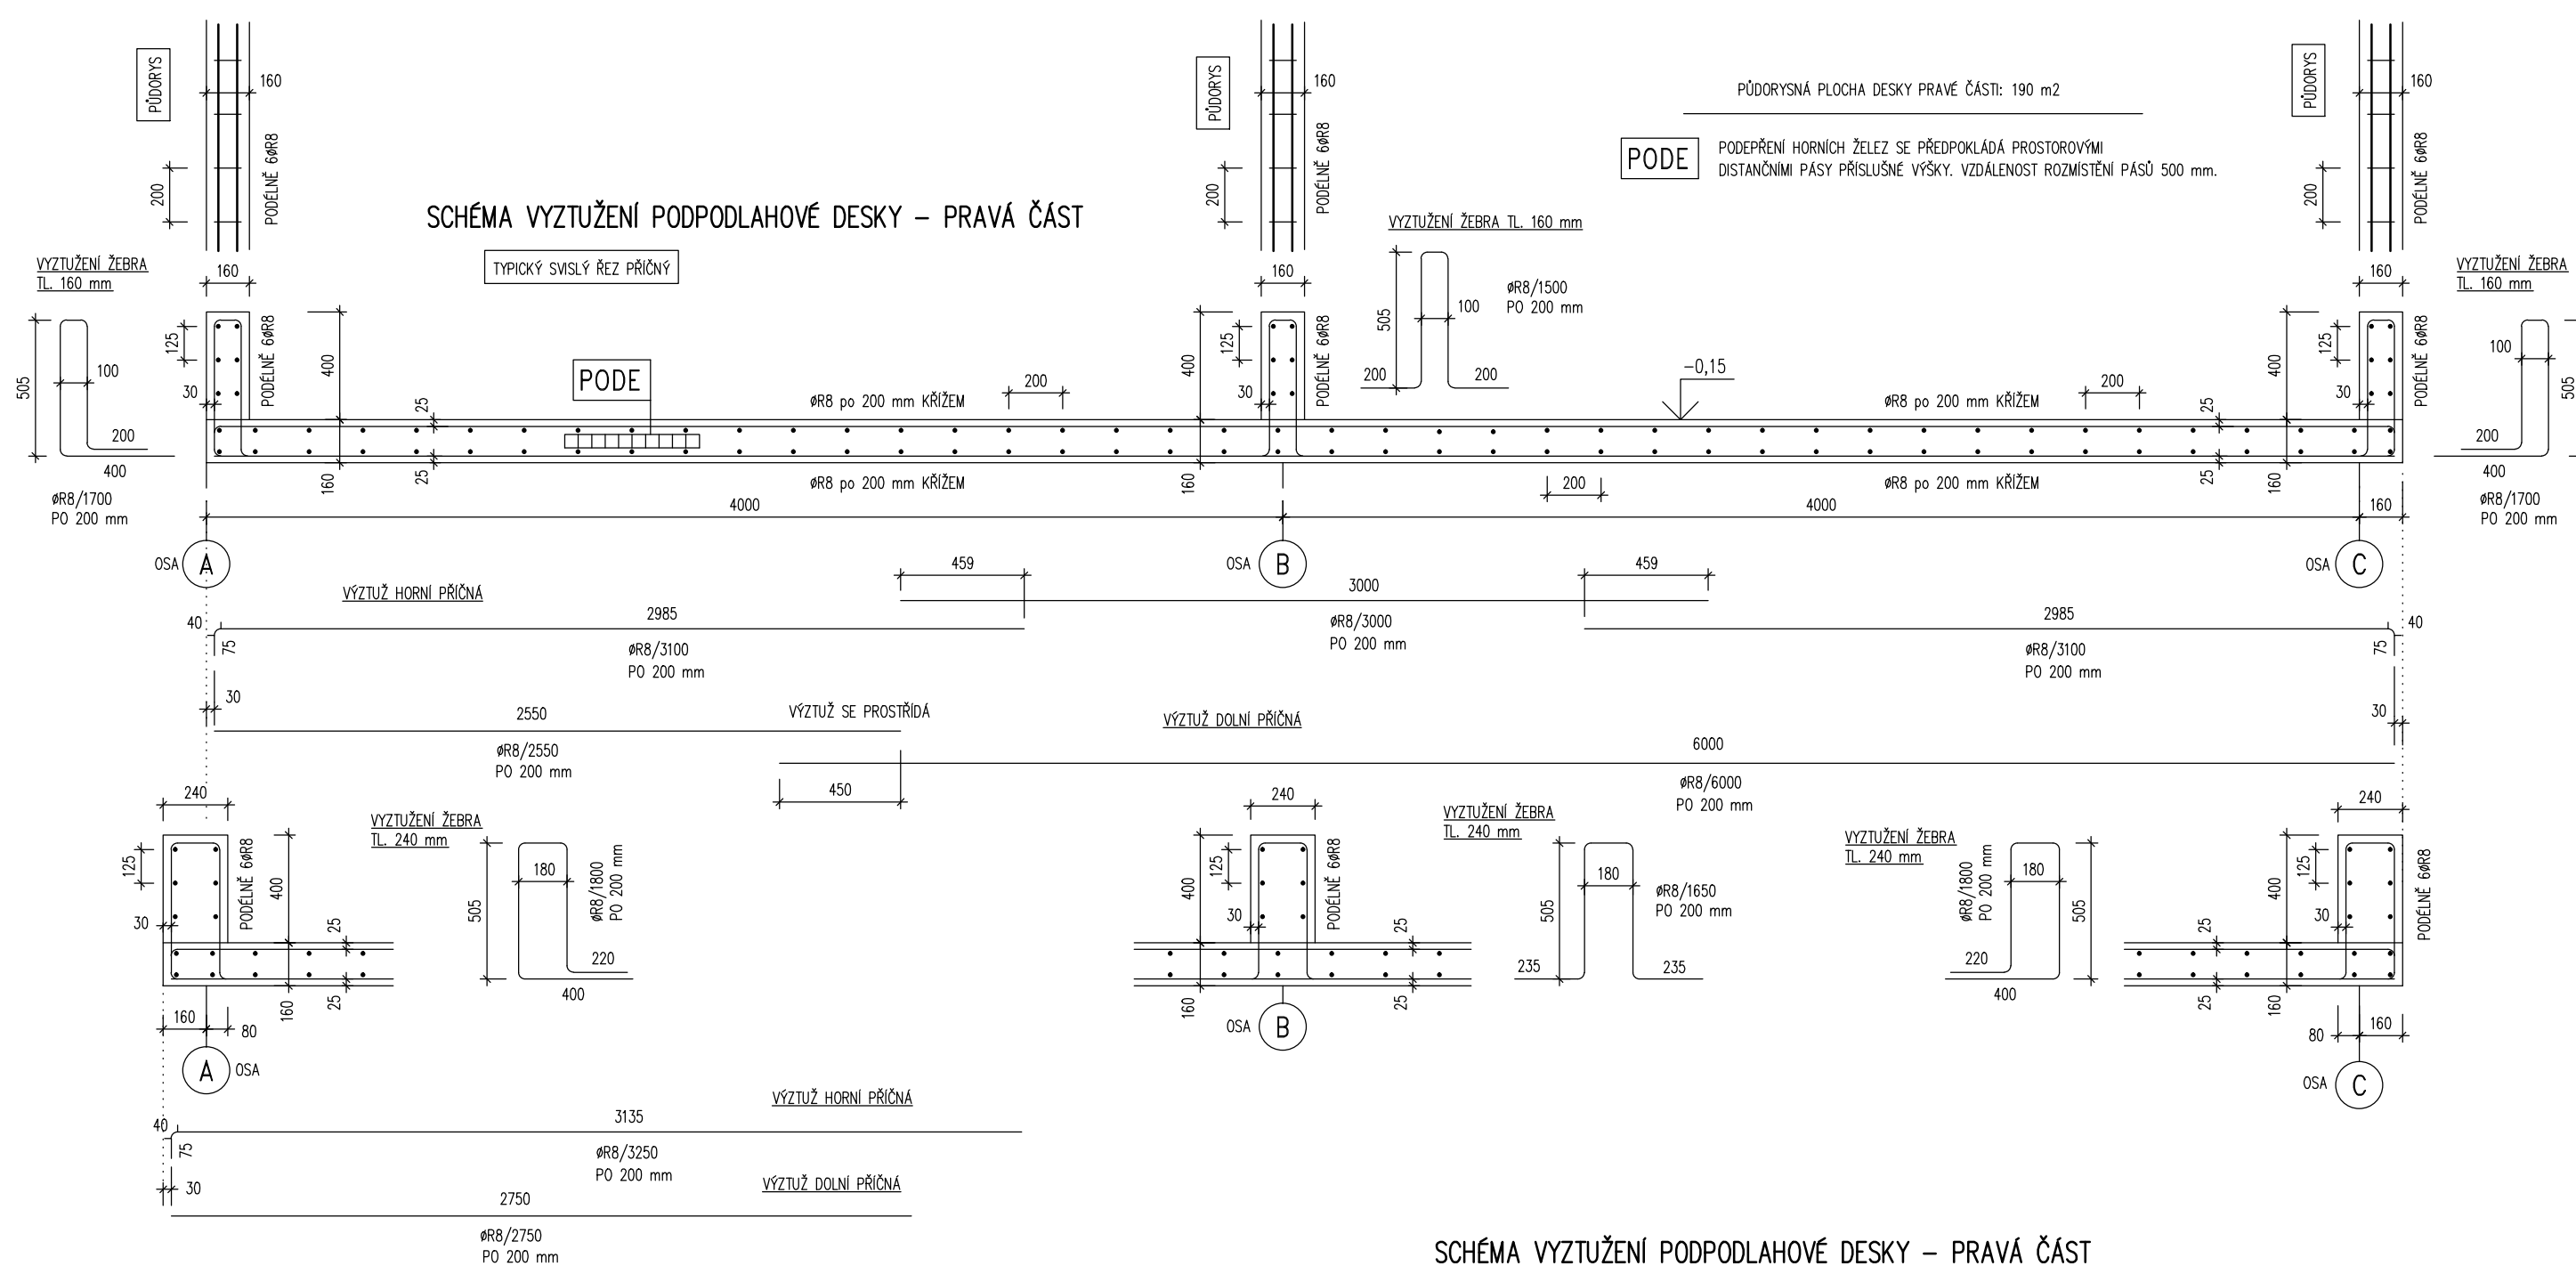
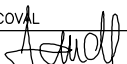


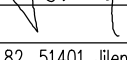

MONOLITICKÉ ŽELBET. KONSTRUKCE
Z BETONU C25/30-XC2-CL 0,4-D_{max}22-S3

OCEL B500B(R)

$\pm 0,00 = 455,10 \text{ m.n.m.}$

GENÉRALNÍ PROJEKTANT				 PROJEKTOVÝ ATÉLIÉR: Nad Šutkou 41 Práha 8 182 00	
GENERALNÍ PROJEKTANT B & W s.r.o.	HLAVNÍ INŽENÝR PROJEKTU ING. Milan HAVLÍŠTA	VEDOUcí PROJEKTU ING. Milan ŠMÍD	ARCHIVNÍ ČÍSLO BW 201507-4	BAZENÝ & WELLNESS s.r.o. http://www.bazeny-wellness.cz tel.: 284 021 911, e-mail: projekce@bazeny-wellness.cz	
ZODP. PROJEKTANT ING. Radek JANDL		VYPRACOVAL 		ING. Radek JANDL	
MÍSTO INVESTOR	JILEMNICE MĚSTO JILEMNICE, Masarykova nám. 82, 51401 Jilemnice		KRAJ 	LIBERECKÝ	
AKCE LETNÍ KOUPALIŠTĚ V JILEMNICI STAVEBNÍ ÚPRAVY A ROZŠÍŘENÍ SO 01 – VSTUPNÍ OBJEKT	 HRADEC KRÁLOVÉ IČO: 47450347				
ČÁST OBSAH	DATUM 10 / 2016		STUPEŇ PD 02S		
			MĚŘÍTKO 1 : 25		
			ROZMER		
SCHÉMA VYZTUŽENÍ PODPDLAHOVÉ DESKY			D.1.2 10		