


POHLED ZÁPADNÍ - HYGIENICKÉ ZÁZEMÍ

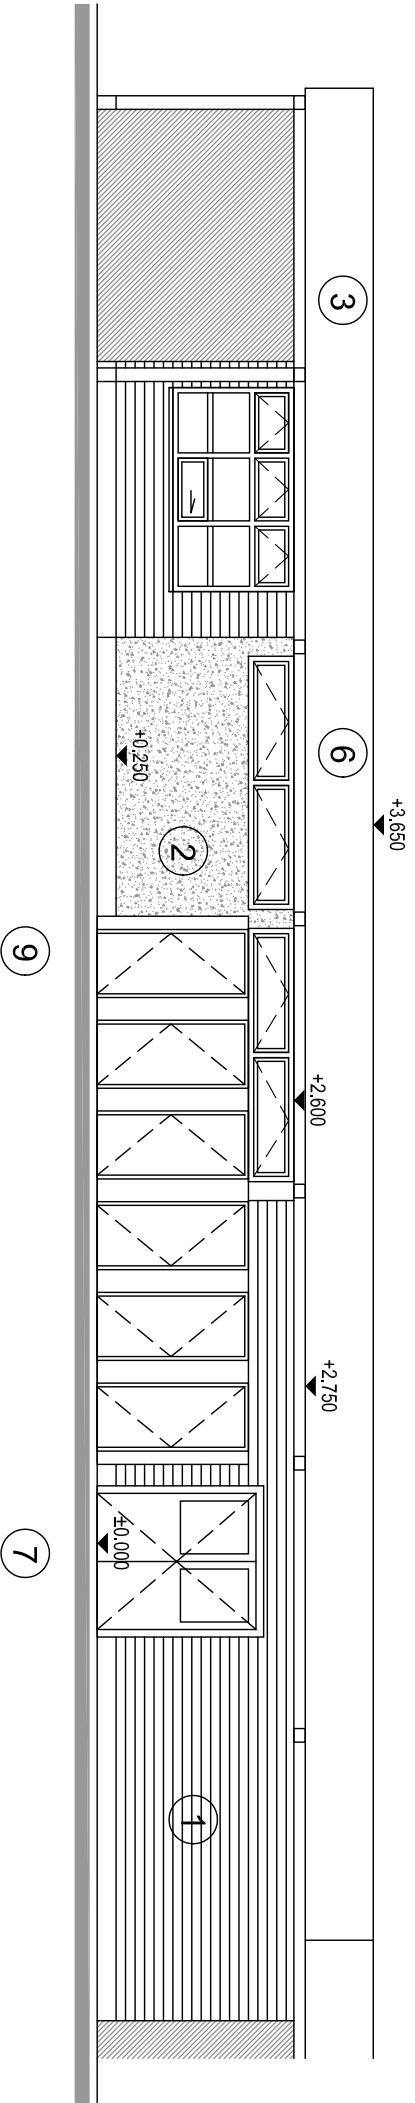

POHLED VÝCHODNÍ - HYGIENICKÉ ZÁZEMÍ

1 OBKLAD STĚN Z HOBLOVANÝCH PRKEN
LAZURA - BARVA TEAK

2 VNĚJŠÍ OMÍTKA HLADKÁ
BARVA BILÁ

3 DŘEVĚNÝ ATKOVÝ PANEL
LAZURA - BARVA TEAK

5 BETONOVÝ SOKL
BARVA ŠEDÁ

6 OKNA PLASTOVÁ
IMITACE DŘEVA (BOROVICE)

7 DVEŘE PLASTOVÉ (KOVOVÉ)
BARVA MODRÁ

8 VYSTUPUJÍCÍ DŘEVĚNÉ SLOUPY
DŘEVĚNÉ VODOROVNÉ NOSNIKY
LAZURA - BARVA PINIE

9 PŘEVLEKÁRNA Z HPL DESEK
STĚNY BARVA BÉŽOVÁ
DVEŘE BARVA ČERVENÁ

LEGENDA PОВRCHŮ

GENERÁLNÍ PROJEKTANT				PROJEKTOVÝ ATLEŽ: 	
GENERÁLNÍ PROJEKTANT	HLAVNÍ INŽENÝR PROJEKTU	VEDOUcí PROJEKTU	ARCHIVNÍ ČÍSLO	Nod Štikou 41	Průha 8
B & W s.r.o.	Ing. Milan Havišiša	Ing. Milan Šmíd	BW 201507-3	182 00	
ZODP. PROJEKTANT		VYPRACOVAL			
Ing. Milan Havišiša		Ing. Pavel Pichl			
MÍSTO	JILEMNICE	KRAJ	LIBERECKÝ		
INVESTOR	MĚSTO JILEMNICE, Masarykovo nám. 82, 51401 Jilemnice				
AKCE LETNÍ KOUPALIŠTĚ V JILEMNICI STAVEBNÍ ÚPRAVY A ROZŠÍŘENÍ					
ČÁST SO 01 – VSTUPNÍ OBJEKT					
OBSAH POHLEDY 1					
					
			DATUM	10 / 2016	
			STUPĚŇ PD	DZS	
			MĚŘÍTKO	1 : 100	
			ROZMĚR	2x A4	
			PAPÉ		
			D.1.1.15		

tel.: 284 021 911, e-mail: projekce@bozeny-wellness.cz		http://www.bozeny-wellness.cz	
--	--	---	--