




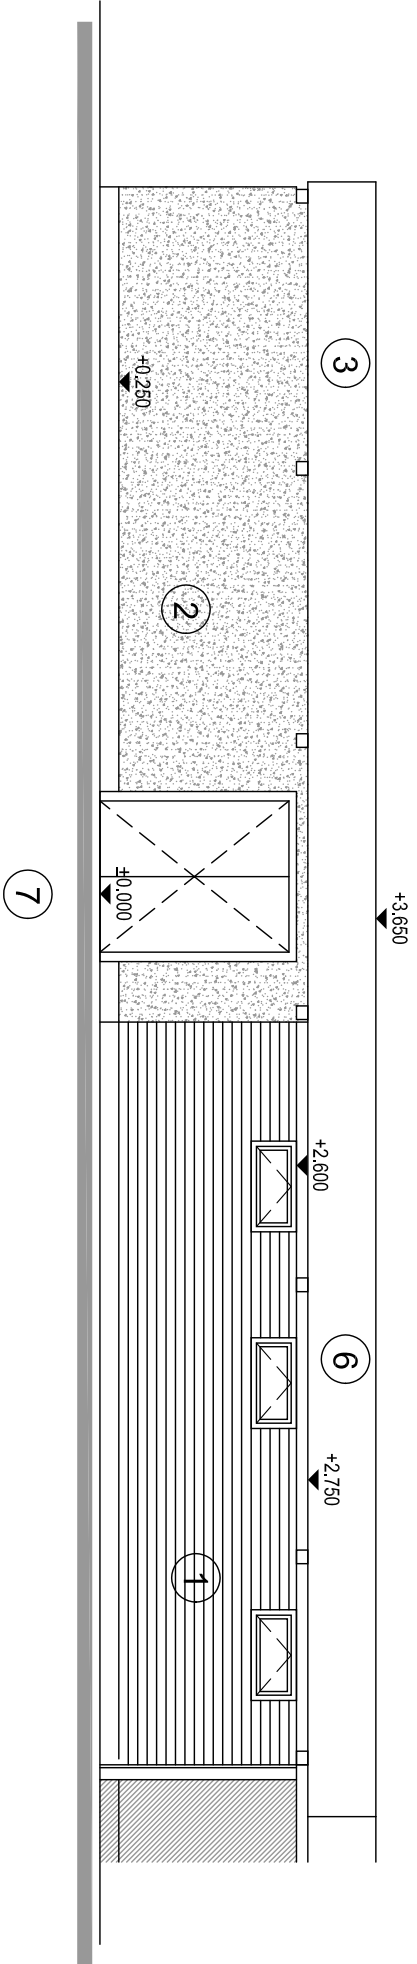

POHLED SEVERNÍ - STROJOVNA

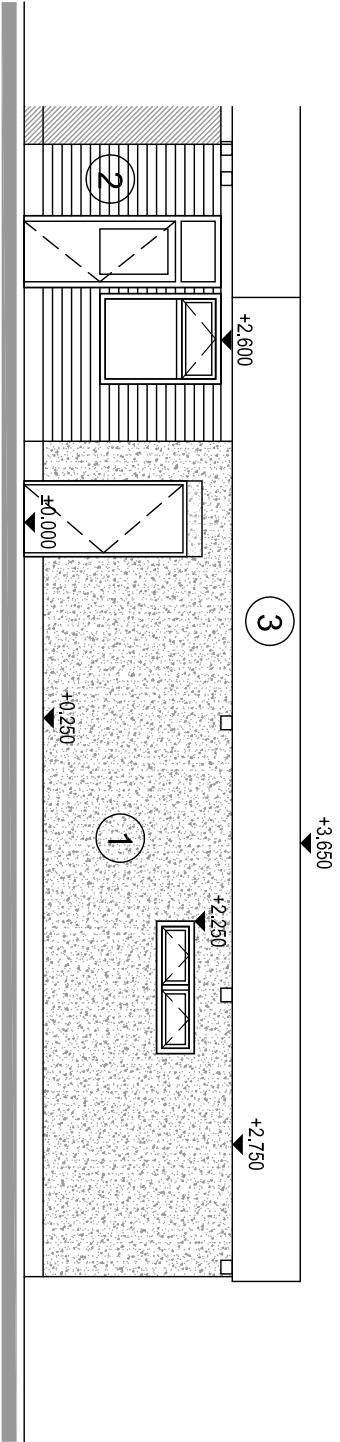

POHLED JIŽNÍ - STROJOVNA

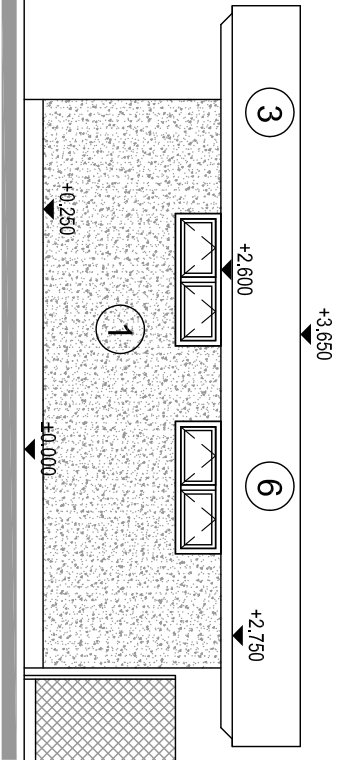

POHLED VÝCHODNÍ - STROJOVNA

1 OBKLAD STĚN Z HOBLOVANÝCH PRKEN
LAZURA - BARVA TEAK

2 VNĚJŠÍ OMÍTKA HLADKÁ
BARVA BILÁ

3 DŘEVĚNÝ ATIKOVÝ PANEL
LAZURA - BARVA TEAK

5 BETONOVÝ SOKL
BARVA ŠEDÁ

6 OKNA PLASTOVÁ
IMITACE DŘEVA (BOROVICE)

7 DVEŘE PLASTOVÉ (KOVOVÉ)
BARVA MODRÁ

8 VÝSTUPUJÍCÍ DŘEVĚNÉ SLOUPY
DŘEVĚNÉ VODOROVNÉ NOSNIKY
LAZURA - BARVA PINIE

9 PŘEVLEKÁRNA Z HPL DESEK
STĚNY BARVA BÉŽOVÁ
DVEŘE BARVA ČERVENÁ

LEGENDA POUVRCHŮ

GENERÁLNÍ PROJEKTANT				PROJEKTOVÝ ATELIER:			
GENERÁLNÍ PROJEKTANT	HLAVNÍ INŽENÝR PROJEKTU	VEDOUcí PROJEKTU	ARCHIVNÍ ČÍSLO	 PROJEKTOVÝ ATELIER: Bazeny & Wellness s.r.o. Nad Štítkou 41 Přibno 8 182 00 tel.: 284 021 911, e-mail: projekce@bazeny-wellness.cz http://www.bazeny-wellness.cz			
B & W s.r.o.	Ing. Milan Havišiša	Ing. Milan Šmíd	BW 201507-3				
ZODP. PROJEKTANT				VYPRACOVAL			
Ing. Milan Havišiša				Ing. Pavel Pichl			
MÍSTO				KRAJ			
JILEMNICE				LIBERECKÝ			
INVESTOR				MĚSTO JILEMNICE, Masarykovo nám. 82, 51401 Jilemnice			
AKCE				DATUM			
LETNÍ KOUPALIŠTĚ V JILEMNICI STAVEBNÍ ÚPRAVY A ROZŠÍŘENÍ				STUPEŇ PD			
				MĚŘÍTKO			
				ROZMĚR			
				PAPÉ			
Část SO 01 – VSTUPNÍ OBJEKT				10 / 2016			
OBSAH				DZS			
				1 : 100			
POHLEDY 2				2x A4			
				D.1.1.16			