


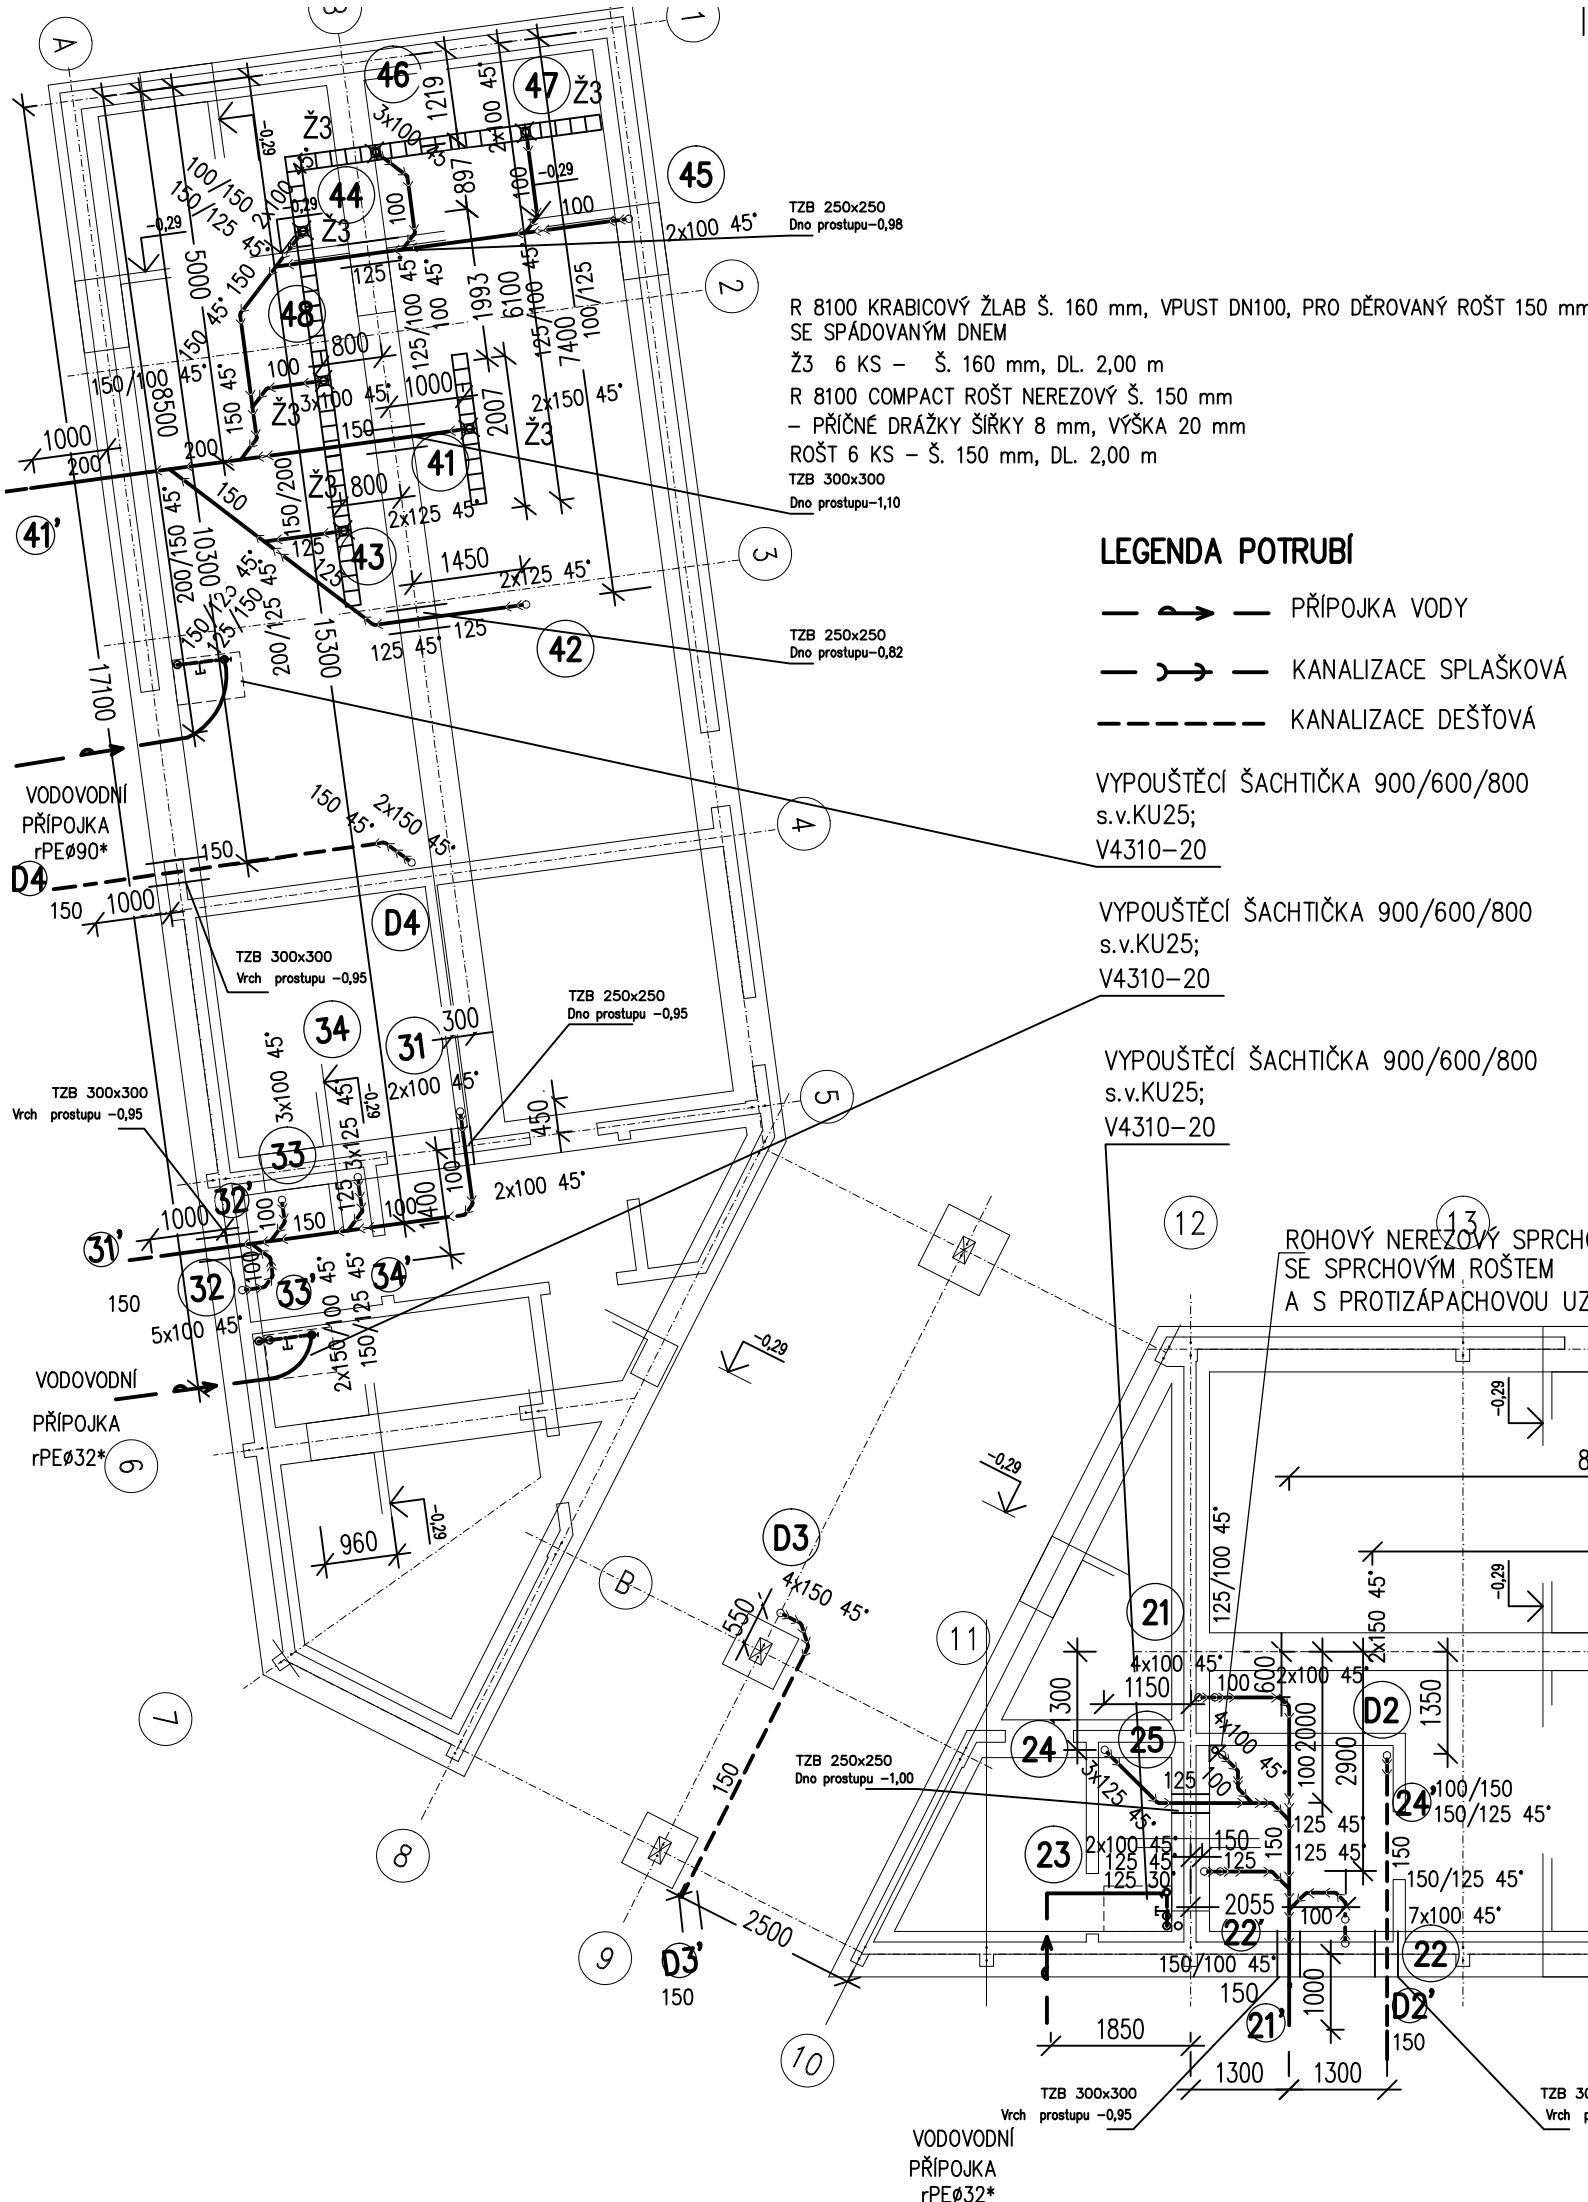

GENERÁLNÍ PROJEKTANT				 PROJEKTOVÝ ATELIER: Nad Šutkou 41 Praha 8 182 00 BAZÉNY & WELLNESS s.r.o. http://www.bazeny-wellness.cz tel.: 284 021 911, e-mail: projekce@bazeny-wellness.cz	
GENERÁLNÍ PROJEKTANT	HLAVNÍ INŽENÝR PROJEKTU	VEDOUČÍ PROJEKTU	ARCHIVNÍ ČÍSLO		
B & W s.r.o.	Ing. Milan Havlišťa	Ing. Milan Šmíd	BW 201507-3		

ZODP.PROJEKTANT		VYPRACOVAL	
OLGA KROUŽELOVÁ		OLGA KROUŽELOVÁ	
MÍSTO	JILEMNICE	KRAJ	LIBERECKÝ
INVESTOR	MĚSTO JILEMNICE, Masarykovo nám. 82, 51401 Jilemnice		

AKCE	LETNÍ KOUPALIŠTĚ V JILEMNICI STAVEBNÍ ÚPRAVY A ROZŠÍŘENÍ
ČÁST	ZDRAVOTNĚ TECHNICKÉ INSTALACE
OBSAH	SO 01 VSTUPNÍ OBJEKT- KANALIZACE V ZÁKLADECH

 A11 s.r.o. HRADEC KRÁLOVÉ IČO: 47450347	
DATUM	10 / 2016
STUPEŇ PD	DZS
MĚŘITKO	1 : 100
ROZMĚR	2 A4
PARÉ	D.1.4.ZTI.2

R 8070 MICRO KOUPELNÝ ŽLAB Š. 90 mm, VPUST DN70, PRO DĚROVANÝ ROŠT 80 mm
SE SPÁDOVANÝM DNEM, H max.=60 mm
Ž1 6 KS – Š. 90 mm, DL. 1,20 m
Ž2 2 KS – Š. 90 mm, DL. 1,00 m
R 8070 MICRO ROŠT NEREZOVÝ Š. 80 mm
– PŘÍČNÉ DŘÁŽKY ŠÍŘKY 8 mm, VÝŠKA 20 mm
ROŠT 6 KS – Š. 80 mm, DL. 1,20 m
ROŠT 2 KS – Š. 80 mm, DL. 1,00 m

