


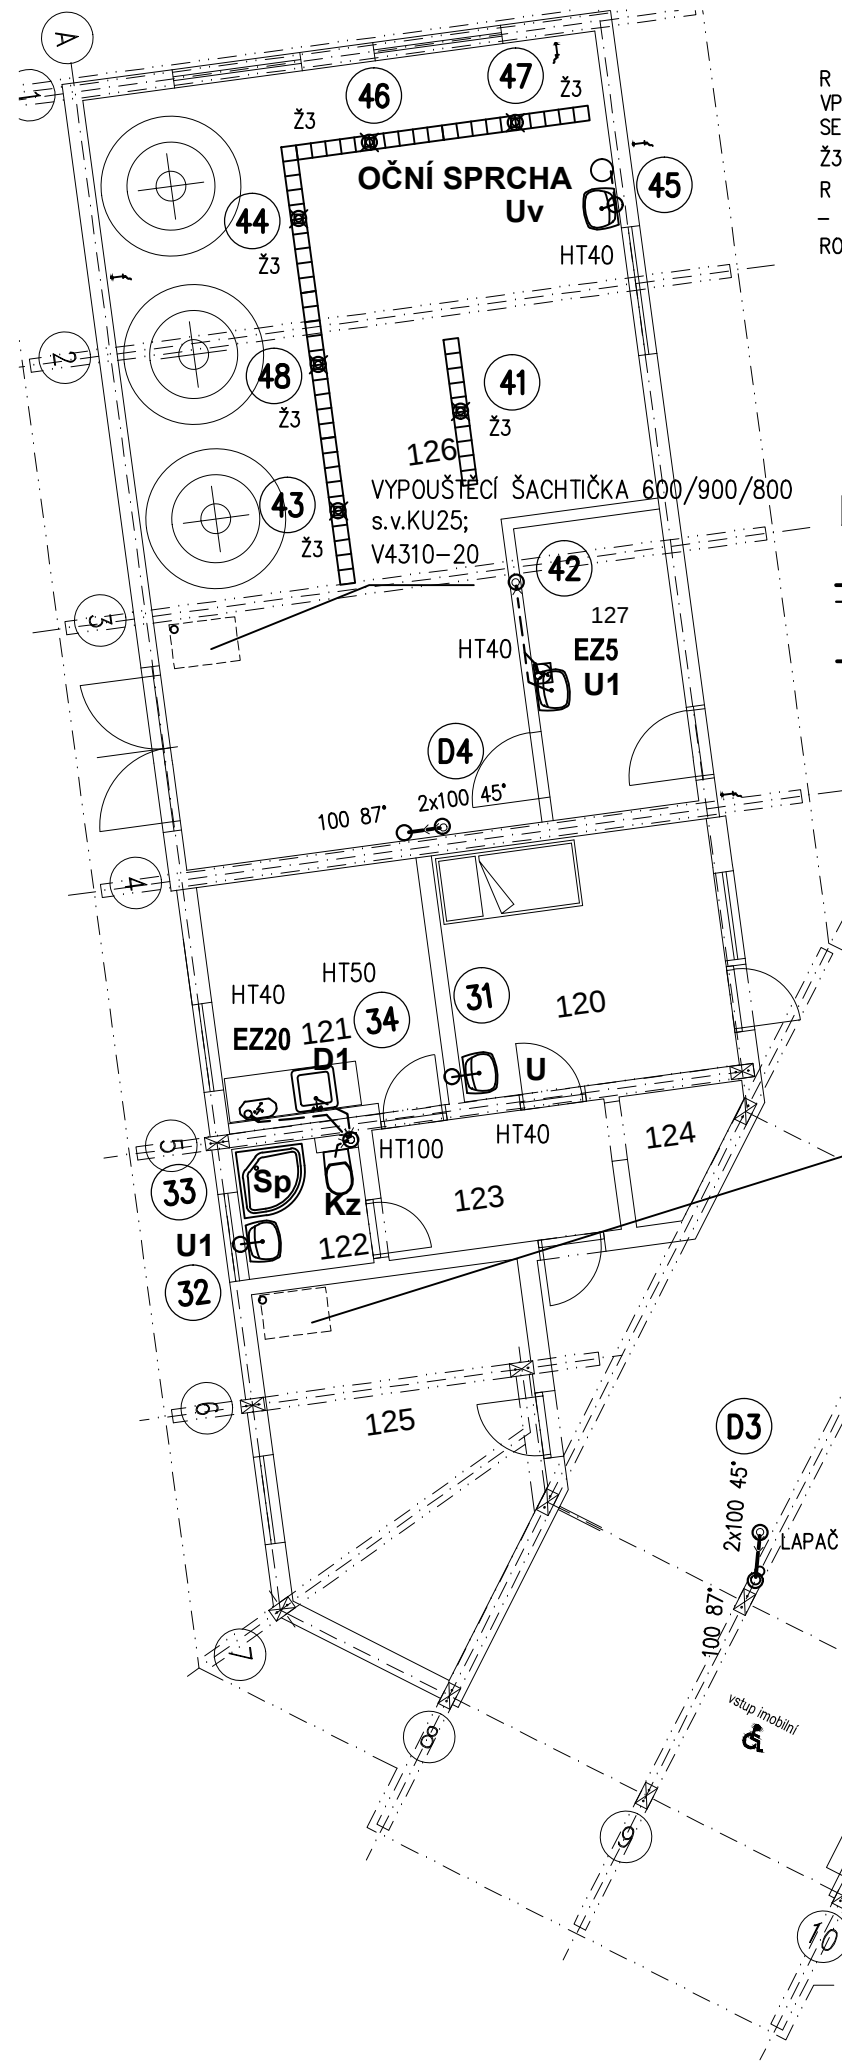

R 8100 KRABICOVÝ ŽLAB Š. 160 mm,
VPUST DN100, PRO DĚROVANÝ ROŠT 150 mm
SE SPÁDOVANÝM DNEM
Ž3 6 KS – Š. 160 mm, DL. 2,00 m
R 8100 COMPACT ROŠT NEREZOVÝ Š. 150 mm
– PŘÍČNÉ DRAŽKY ŠÍŘKY 8 mm, VÝŠKA 20 mm
ROŠT 6 KS – Š. 150 mm, DL. 2,00 m

LEGENDA POTRUBÍ

———— KANALIZACE SPLAŠK.
----- KANALIZACE DEŠŤOVÁ

LEGENDA MÍSTNOSTÍ

Č.M.	NÁZEV MÍSTNOSTI
101	POKLADNA
102	WC PERSONÁL
103	UKLÁDÁNÍ ODĚVŮ
104	PŘEVLEKACÍ KABINA IMOB
105	PŘEVLEKACÍ KABINA IMOB
106	PŘEBALOVACÍ KABINA
107	WC IMOBILNÍ
108	ÚKLID
109	TECHNICKÁ MÍSTNOST
110	UMÝVÁRNA MUŽI
111	WC MUŽI
112	UMÝVÁRNA ŽENY
113	WC ŽENY
114	BUFET
115	SKLAD POTRAVIN
116	CHODBA
117	WC BUFET
118	PŘEVLEKACÍ KABINY
120	PLAVČÍK
121	DENNÍ MÍSTNOST
122	WC PLAVČÍK
123	CHODBA
124	ŠATNA
125	SKLAD BAZÉN
126	TECHNOLOGIE
127	SKLAD TECHNOLOGIE

GENERÁLNÍ PROJEKTANT

GENERÁLNÍ PROJEKTANT	HLAVNÍ INŽENÝR PROJEKTU	VEDOUcí PROJEKTU	ARCHIVNÍ ČÍSLO
B & W s.r.o.	Ing. Milan Havliš	Ing. Milan Šmíd	BW 201507-3

PROJEKTOVÝ ATELIER:
Nad Šutkou 41
Praha 8
182 00
BAZÉNY
& WELLNESS s.r.o.
<http://www.bazeny-wellness.cz>
tel.: 284 021 911, e-mail: projekce@bazeny-wellness.cz

ZODP.PROJEKTANT		VYPRACOVAL	
OLGA KROUŽELOVÁ		OLGA KROUŽELOVÁ	
MÍSTO	JILEMNICE	KRAJ	LIBERECKÝ
INVESTOR	MĚSTO JILEMNICE, Masarykovo nám. 82, 51401 Jilemnice		

A11
s.r.o.
HRADEC KRÁLOVÉ
IČO: 47450347

AKCE **LETNÍ KOUPALIŠTĚ V JILEMNICI**
STAVEBNÍ ÚPRAVY A ROZŠÍŘENÍ
ČÁST **ZDRAVOTNĚ TECHNICKÉ INSTALACE**
OBSAH **SO 01 VSTUPNÍ OBJEKT - 1.NP_kanalizace**

DATUM	10 / 2016
STUPEŇ PD	DZS
MĚŘITKO	1 : 100
ROZMĚR	2 A4
PARÉ	D.1.4.ZTI.3

R 8070 MICRO KOUPELNOVÝ ŽLAB Š. 90 mm, VPUST DN70, PRO DĚROVANÝ ROŠT 80 mm
SE SPÁDOVANÝM DNEM, H max.=60 mm
Ž1 6 KS – Š. 90 mm, DL. 1,20 m
Ž2 2 KS – Š. 90 mm, DL. 1,00 m
R 8070 MICRO ROŠT NEREZOVÝ Š. 80 mm
– PŘÍČNÉ DRAŽKY ŠÍŘKY 8 mm, VÝŠKA 20 mm
ROŠT 6 KS – Š. 80 mm, DL. 1,20 m
ROŠT 2 KS – Š. 80 mm, DL. 1,00 m

KANALIZAČNÍ PŘIPOJOVACÍ POTRUBÍ(PŘÍPRAV)
HT 50
STUDENÁ VODA(PŘÍPRAVA)
NUTNO OSADIT 2.VODOMĚR

