


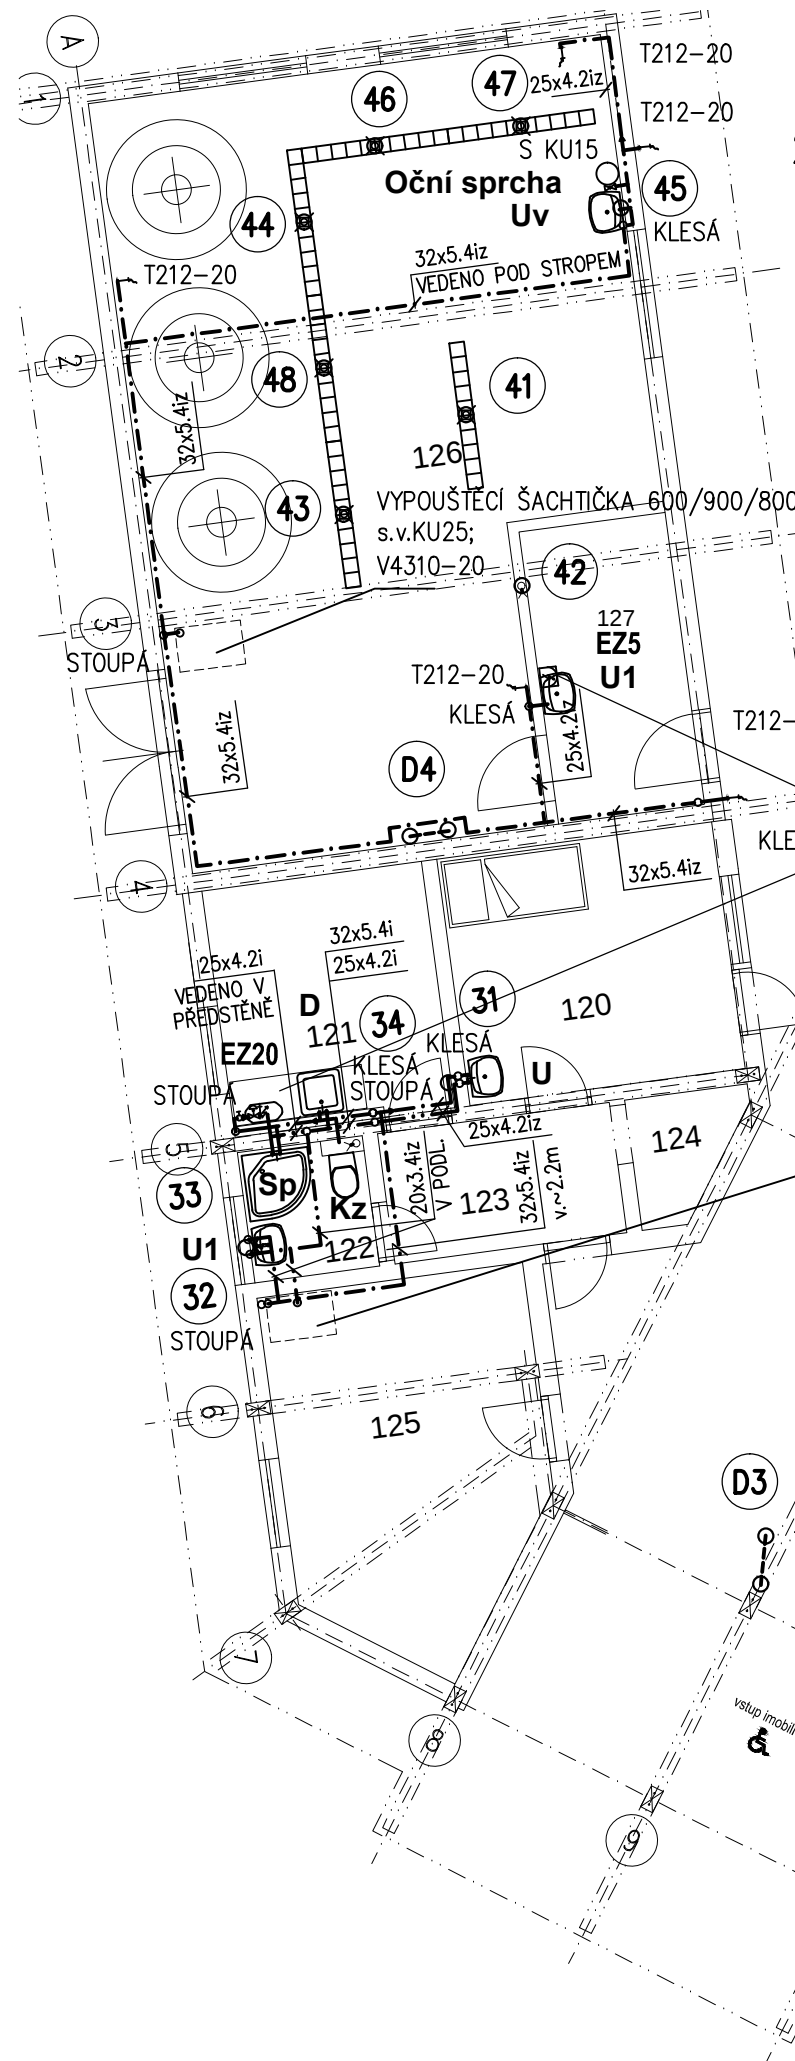

- 3 MEMBRÁNOVÁ NÁDOBA – 24 LITRŮ
- 2 Fyzikální úprava vody na bázi feritové technologie zamezující tvorbě vodního kamene
- 1 Přepážkový filtr se zpětným proplachem na studenou vodu, DN50, postříbené nerez síto s antibakteriálním účinkem, účinný manuální systém čištění pomocí odsávacích hlavíc,

LEGENDA POTRUBÍ

- STUDENÁ VODA
----- TEPLÁ VODA
----- CÍRKULACE
- KANALIZACE SPLAŠK.
- - - KANALIZACE DEŠTOVÁ

LEGENDA MÍSTNOSTÍ

Č.M.	NÁZEV MÍSTNOSTI
101	POKLADNA
102	WC PERSONÁL
103	UKLÁDÁNÍ ODĚVŮ
104	PŘEVLEKACÍ KABINA IMOB
105	PŘEVLEKACÍ KABINA IMOB
106	PŘEBALOVACÍ KABINA
107	WC IMOBILNÍ
108	ÚKLID
109	TECHNICKÁ MÍSTNOST
110	UMÝVÁRNA MUŽI
111	WC MUŽI
112	UMÝVÁRNA ŽENY
113	WC ŽENY
114	BUFET
115	SKLAD POTRAVIN
116	CHODBA
117	WC BUFET
118	PŘEVLEKACÍ KABINY
120	PLAVČÍK
121	DENNÍ MÍSTNOST
122	WC PLAVČÍK
123	CHODBA
124	ŠATNA
125	SKLAD BAZÉN
126	TECHNOLOGIE
127	SKLAD TECHNOLOGIE

GENERÁLNÍ PROJEKTANT				PROJEKTOVÝ ATELIER:	
GENERALNÍ PROJEKTANT		HLAVNÍ INŽENÝR PROJEKTU	VEDOUcí PROJEKTU	Nad Šutkou 41 Praha 8 182 00	
B & W s.r.o.		Ing. Milan Havlišta	Ing. Milan Šmíd	BAZÉNY & WELLNESS s.r.o.	
				http://www.bazeny-wellness.cz tel.: 284 021 911, e-mail: projekce@bazeny-wellness.cz	
ZODP.PROJEKTANT		VYPRACOVAL			
OLGA KROUŽELOVÁ		OLGA KROUŽELOVÁ			
MÍSTO	JILEMNICE	KRAJ	LIBERECKÝ		
INVESTOR	MĚSTO JILEMNICE, Masarykovo nám. 82, 51401 Jilemnice				
AKCE				DATUM	
LETNÍ KOUPALIŠTĚ V JILEMNICI				10/ 2016	
STAVEBNÍ ÚPRAVY A ROZŠÍŘENÍ				STUPEŇ PD	
ZDRAVOTNĚ TECHNICKÉ INSTALACE				DZS	
OBSAH				MĚŘITKO	
SO 01 VSTUPNÍ OBJEKT - 1.NP_voda				1 : 100	
				ROZMĚR	
				2 A4	
				PARÉ	
				D.1.4.ZTI.4	

