
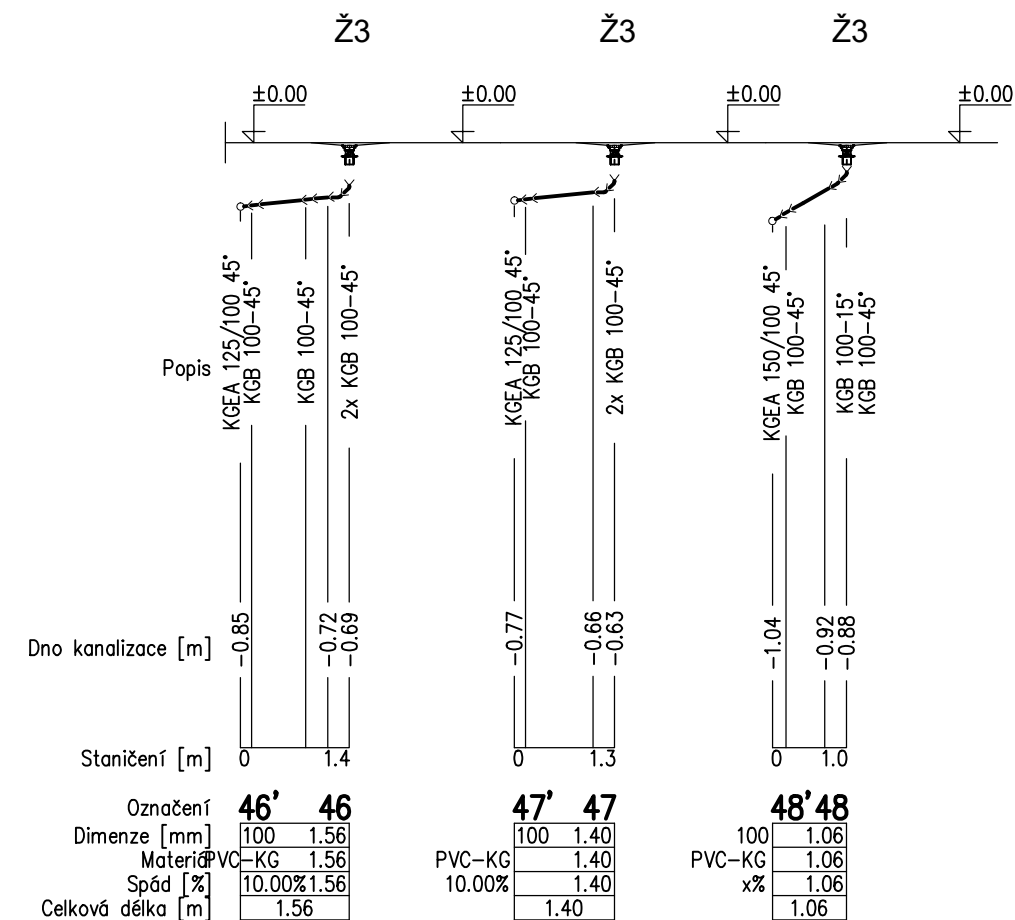


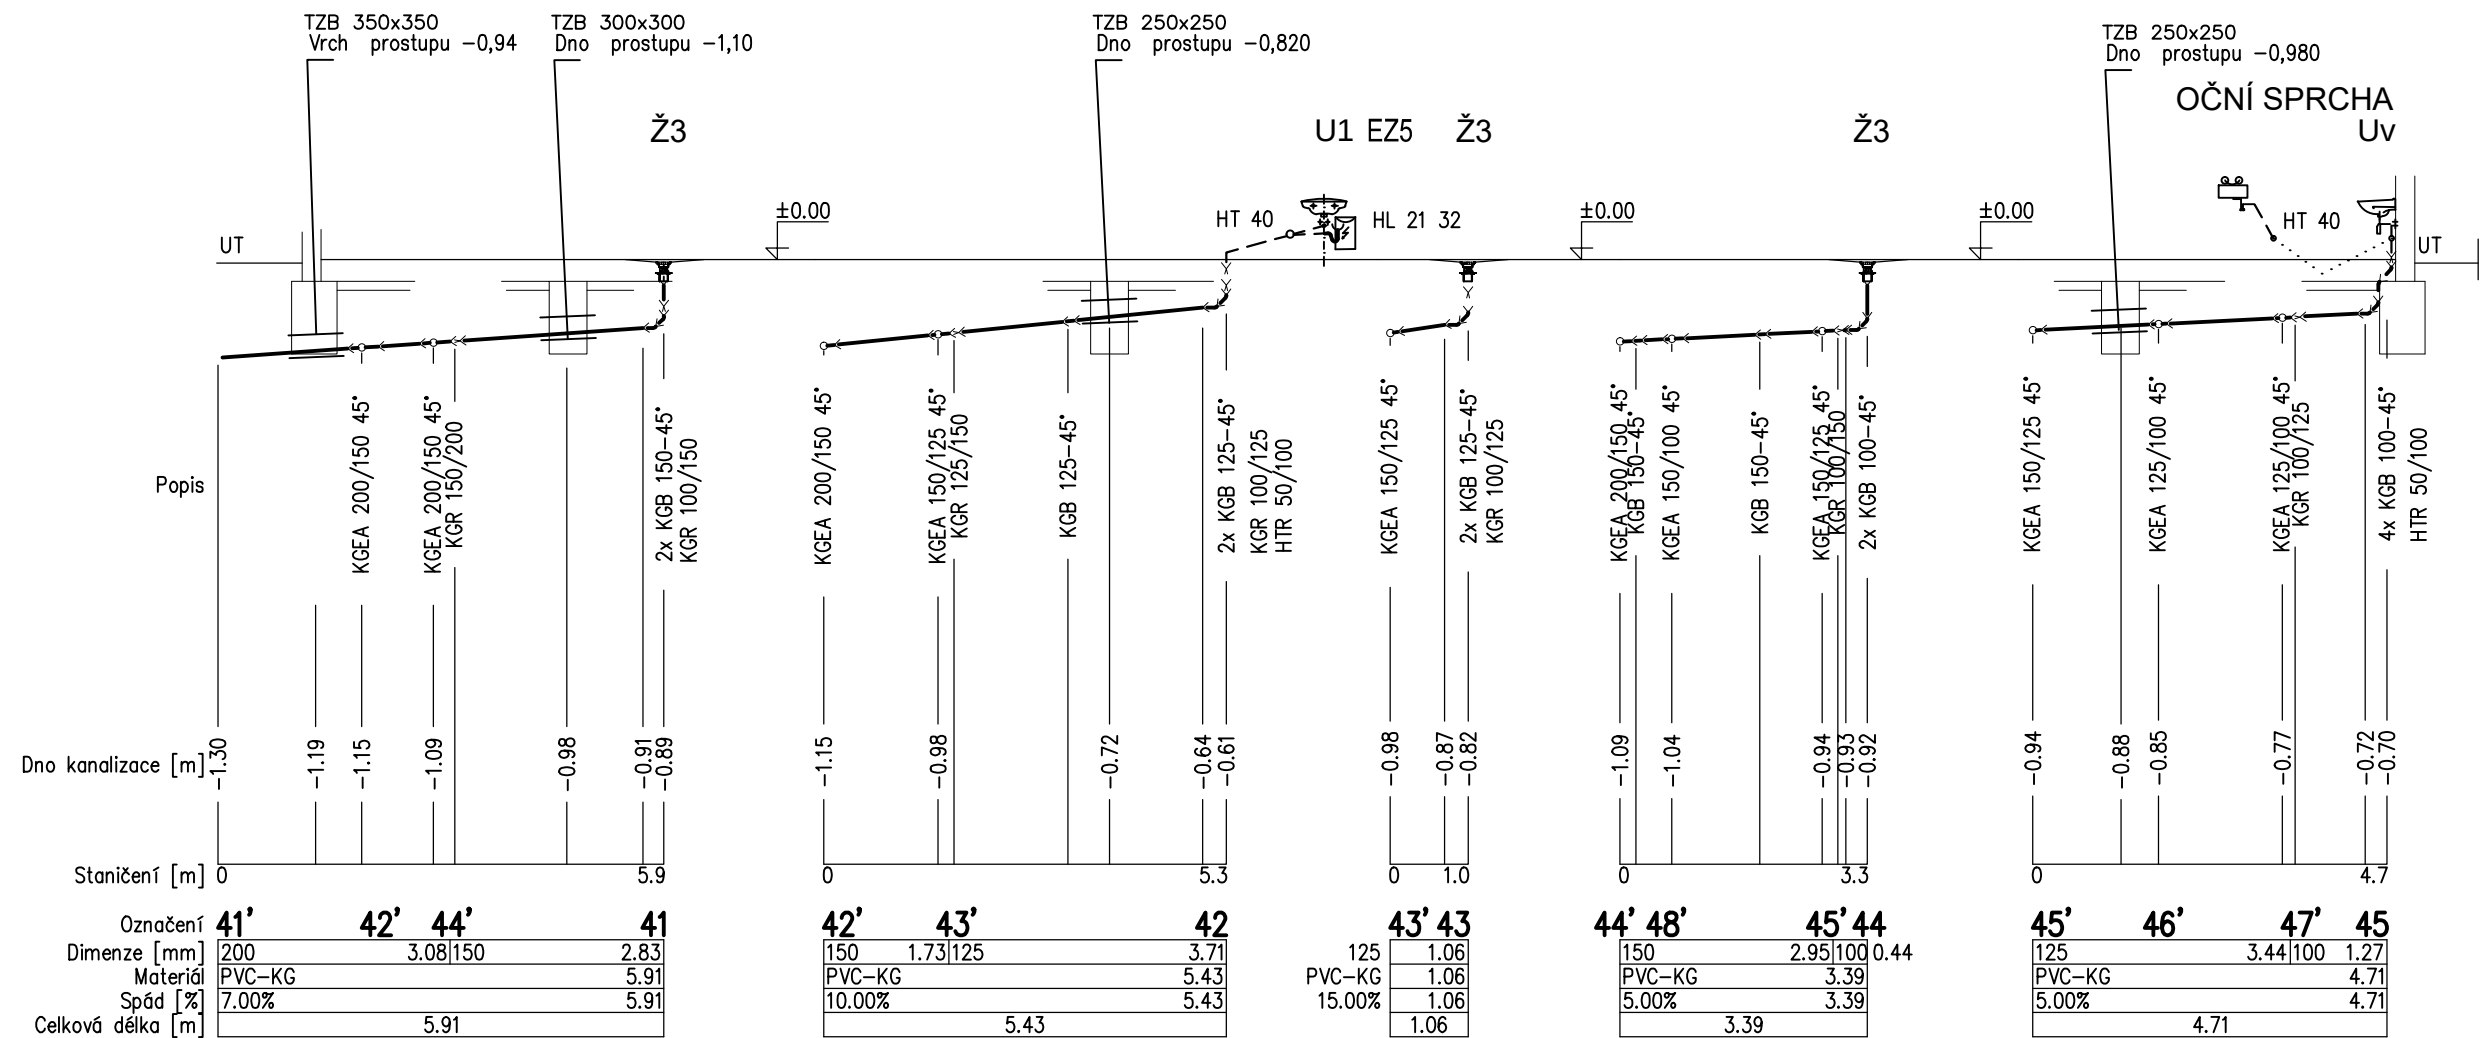

R 8100 KRABICOVÝ ŽLAB Š. 160 mm, VPUST DN100, PRO DĚROVANÝ ROŠT 150 mm
SE SPÁDOVANÝM DNEM
Ž3 6 KS - Š. 160 mm, DL. 2,00 m
R 8100 COMPACT ROŠT NEREZOVÝ Š. 150 mm
- PŘÍČNÉ DRÁŽKY ŠÍŘKY 8 mm, VÝŠKA 20 mm
ROŠT 6 KS - Š. 150 mm, DL. 2,00 m

GENERÁLNÍ PROJEKTANT				 PROJEKTOVÝ ATELÍÉR: Nad Šutkou 41 Praha 8 182 00 BAZÉNY & WELLNESS s.r.o. http://www.bazeny-wellness.cz tel.: 284 021 911, e-mail: projekce@bazeny-wellness.cz		
GENERÁLNÍ PROJEKTANT	HLAVNÍ INŽENÝR PROJEKTU	VEDOUČÍ PROJEKTU	ARCHIVNÍ ČÍSLO			
B & W s.r.o.	Ing. Milan Havlišťa	Ing. Milan Šmíd	BW 201507-3			
ZODP.PROJEKTANT		VYPRACOVAL				
OLGA KROUŽELOVÁ		OLGA KROUŽELOVÁ				
MÍSTO	JILEMNICE	KRAJ	LIBERECKÝ			
INVESTOR	MĚSTO JILEMNICE, Masarykovo nám. 82, 51401 Jilemnice					
AKCE		LETNÍ KOUPALIŠTĚ V JILEMNICI STAVEBNÍ ÚPRAVY A ROZŠÍŘENÍ ZDRAVOTNĚ TECHNICKÉ INSTALACE				
ČÁST				DATUM		10 / 2016
OBSAH				STUPEŇ PD		DZS
				MĚŘÍTKO		1 : 100
				ROZMĚR		2 A4
				PARÉ		D.1.4.ZTI.6