


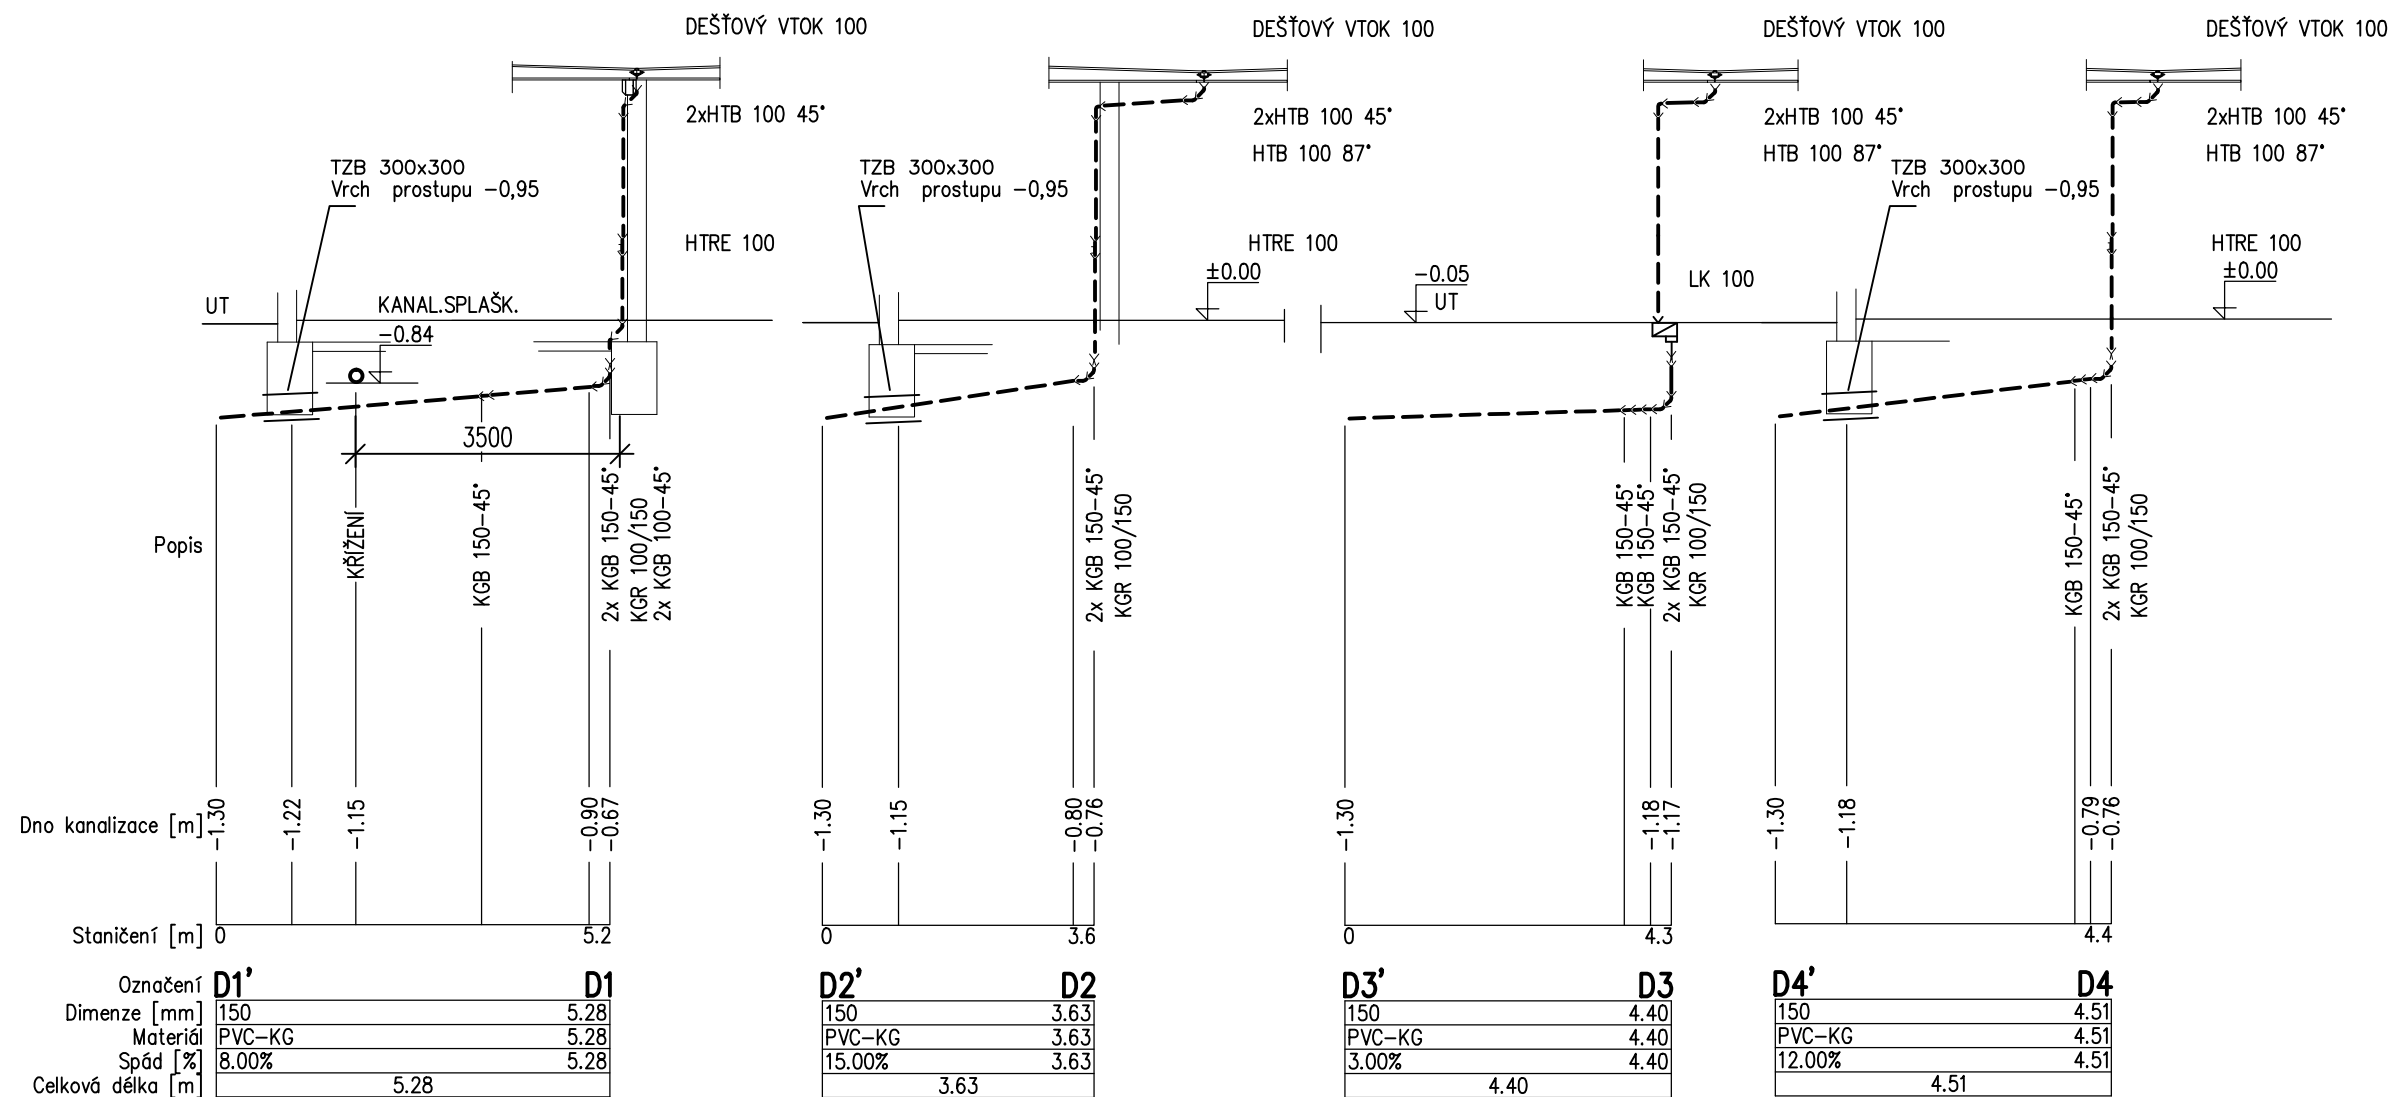

GENERÁLNÍ PROJEKTANT				 PROJEKTOVÝ ATELIER: Nad Šutkou 41 Praha 8 182 00 BAZENÝ & WELLNESS s.r.o. http://www.bazeny-wellness.cz tel.: 284 021 911, e-mail: projekce@bazeny-wellness.cz	
GENERÁLNÍ PROJEKTANT	HLAVNÍ INŽENÝR PROJEKTU	VEDOUČÍ PROJEKTU	ARCHIVNÍ ČÍSLO		
B & W s.r.o.	Ing. Milan Havlišťa	Ing. Milan Šmíd	BW 201507-3		

ZODP.PROJEKTANT		VYPRACOVAL	
OLGA KROUŽELOVÁ		OLGA KROUŽELOVÁ	
MÍSTO	JILEMNICE	KRAJ	LIBERECKÝ
INVESTOR	MĚSTO JILEMNICE, Masarykovo nám. 82, 51401 Jilemnice		
AKCE	LETNÍ KOUPALIŠTĚ V JILEMNICI STAVEBNÍ ÚPRAVY A ROZŠÍŘENÍ		
ČÁST	ZDRAVOTNĚ TECHNICKÉ INSTALACE		
OBSAH	SO 01 VSTUPNÍ OBJEKT - ŘEZY KANALIZACE DEŠŤOVÉ		

 A11 s.r.o. HRADEC KRÁLOVÉ IČO: 47450347	
DATUM	04 / 2016
STUPEŇ PD	DZS
MĚŘITKO	1 : 100
ROZMĚR	2 A4
PARÉ	D.1.4.ZTI.7